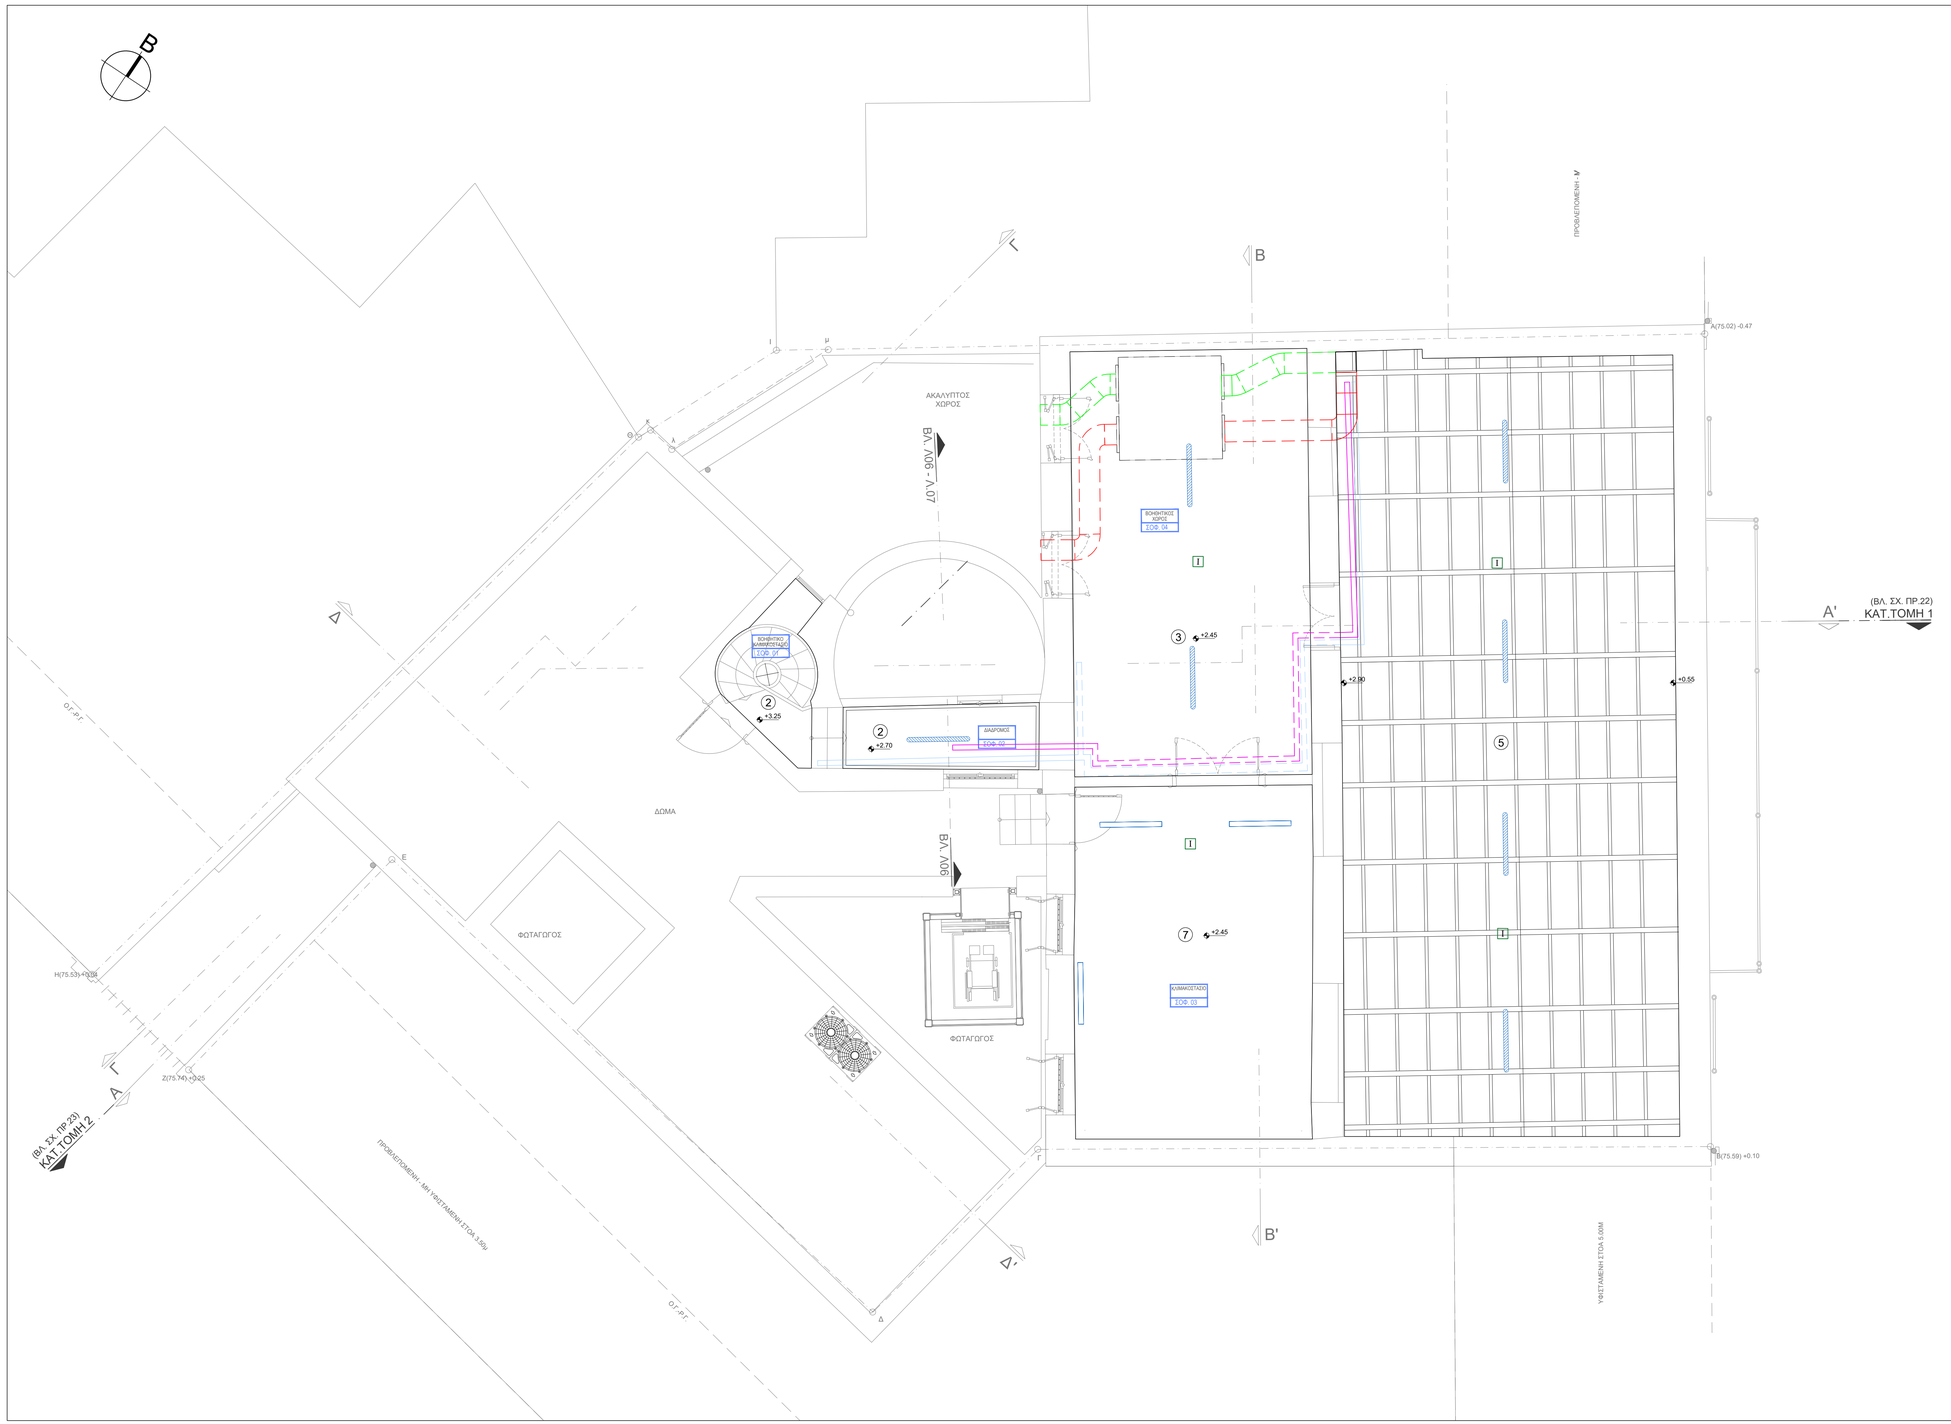


ΥΠΟΜΝΗΜΑ ΣΥΜΒΟΛΩΝ

ΣΥΜΒΟΛΑ ΦΩΤΙΣΜΟΥ

- ΦΩΤΙΣΤΙΚΟ ΣΩΜΑ ΤΥΠΟΥ PANEL, ΨΕΥΔΟΡΟΦΗΣ, ΔΙΑΣΤ. 60X60 cm, LED, 35W, 3500lm, IP20
- ΦΩΤΙΣΤΙΚΟ ΣΩΜΑ ΟΡΟΦΗΣ, ΤΥΠΟΥ ΓΡΑΜΜΙΚΟΥ PROFIL, LED, 25W, 2400lm, IP20
- ΦΩΤΙΣΤΙΚΟ ΣΩΜΑ ΟΡΟΦΗΣ, ΣΤΕΓΑΝΟ ΜΗΚΟΥΣ 1200mm, LED, 40W, 5000lm, IP65
- ΦΩΤΙΣΤΙΚΟ ΣΩΜΑ ΟΡΟΦΗΣ ΤΥΠΟΥ ΡΑΓΑΣ
- ΦΩΤΙΣΤΙΚΟ ΣΩΜΑ ΨΕΥΔΟΡΟΦΗΣ, ΤΥΠΟΥ SPOT, LED, 20W, 2000lm, IP44
- ΦΩΤΙΣΤΙΚΟ ΣΩΜΑ ΟΡΟΦΗΣ Ή ΕΠΙΤΟΙΧΟ, ΤΥΠΟΥ ΑΠΛΙΚΑΣ, LED, 20W, 2000lm, IP20

ΣΥΜΒΟΛΑ ΚΛΙΜΑΤΙΣΜΟΥ

- ΤΕΤΡΑΓΩΝΟ ΣΤΟΜΙΟ ΟΡΟΦΗΣ 4 ΚΑΤΕΥΘΥΝΣΕΩΝ ΔΙΑΣΤΑΣ. 150x150mm
- ΚΥΚΛΙΚΟ ΣΤΟΜΙΟ ΔΙΣΚΟΒΑΛΒΙΔΑ ΣΔΒ
- ΜΟΝΑΔΑ ΑΕΡΙΣΜΟΥ ΜΕ ΕΝΑΛΛΑΚΤΗ ΘΕΡΜΟΤΗΤΑΣ ΤΥΠΟΥ VAM
- ΔΙΚΤΥΟ ΑΕΡΑΓΩΓΩΝ ΠΡΟΣΑΓΩΓΗΣ
- ΔΙΚΤΥΟ ΑΕΡΑΓΩΓΩΝ ΑΠΑΓΩΓΗΣ

ΣΥΜΒΟΛΑ ΠΥΡΑΝΙΧΝΕΥΣΗΣ

- ΦΩΤΟΗΛΕΚΤΡΙΚΟΣ ΑΝΙΧΝΕΥΤΗΣ ADDRESSABLE
- ΘΕΡΜΟΔΙΑΦΟΡΙΚΟΣ ΑΝΙΧΝΕΥΤΗΣ ADDRESSABLE

ΣΥΜΒΟΛΑ ΛΟΙΠΩΝ ΔΙΚΤΥΩΝ

- ΕΣΧΑΡΑ ΙΣΧΥΡΩΝ ΡΕΥΜΑΤΩΝ
- ΕΣΧΑΡΑ ΑΣΘΕΝΩΝ ΡΕΥΜΑΤΩΝ

ΤΥΠΟΙ ΟΡΟΦΩΝ

1. ΟΡΟΦΗ ΑΠΟ ΘΟΛΙΣΚΟΥΣ - ΕΠΙΧΡΙΣΜΑ
2. ΨΕΥΔΟΡΟΦΗ ΑΠΟ ΜΠΑΓΔΑΤΙ ΕΠΙ ΤΗΣ ΞΥΛΙΝΗΣ ΦΕΡΟΥΣΑΣ ΚΑΤΑΣΚΕΥΗΣ
3. ΨΕΥΔΟΡΟΦΗ ΑΠΟ ΓΥΨΟΣΑΝΙΔΑ ΔΙΠΛΗ
4. ΨΕΥΔΟΡΟΦΗ ΑΠΟ ΓΥΨΟΣΑΝΙΔΑ ΑΝΘΥΓΡΗ
5. ΕΜΦΑΝΗΣ ΔΙΑΔΟΚΙΔΩΣΗ ΞΥΛΙΝΗΣ ΣΤΕΓΗΣ
6. ΨΕΥΔΟΡΟΦΗ ΑΠΟ ΞΥΛΙΝΕΣ ΣΑΝΙΔΕΣ
7. ΨΕΥΔΟΡΟΦΗ ΑΠΟ ΓΥΨΟΣΑΝΙΔΑ ΠΥΡΑΝΤΟΧΗ

ΤΕΚΜΗΡΙΩΜΕΝΟΣ ΓΡΑΠΤΟΣ ΔΙΑΚΟΣΜΟΣ ΧΩΡΩΝ


ανάθεωρση	α/α	ημερομηνία:	όνομα:	υπογραφή:	περιγραφή:
	1				
	2				
	3				
	4				

κύριος του έργου:

ΥΠΟΥΡΓΕΙΟ ΠΟΛΙΤΙΣΜΟΥ ΚΑΙ ΑΘΛΗΤΙΣΜΟΥ
ΓΕΝΙΚΗ Δ/ΝΣΗ ΑΝΑΣΤΗΛΩΣΗΣ, ΜΟΥΣΕΙΩΝ & ΤΕΧΝΙΚΩΝ ΕΡΓΩΝ
Δ/ΝΣΗ ΠΡΟΣΤΑΣΙΑΣ & ΑΝΑΣΤΗΛΩΣΗΣ
ΝΕΩΤΕΡΩΝ ΚΑΙ ΣΥΓΧΡΟΝΩΝ ΜΝΗΜΕΙΩΝ
ΤΜΗΜΑ ΜΕΛΕΤΩΝ ΝΕΩΤΕΡΩΝ ΚΑΙ ΣΥΓΧΡΟΝΩΝ ΜΝΗΜΕΙΩΝ

έργο:

ΜΕΛΕΤΗ ΓΙΑ ΤΗΝ ΣΤΕΡΕΩΣΗ, ΑΠΟΚΑΤΑΣΤΑΣΗ ΚΑΙ ΜΕΤΑΤΡΟΠΗ ΚΤΗΡΙΟΥ ΕΠΙ ΤΗΣ ΟΔΟΥ ΣΤΑΔΙΟΥ 47 ΣΤΗΝ ΑΘΗΝΑ ΣΕ ΘΕΑΤΡΙΚΟ ΜΟΥΣΕΙΟ

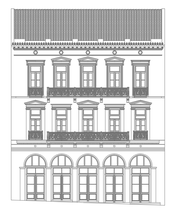

συμπράττοντα γραφεία:

ΕΙΔΙΚΗ ΑΡΧΙΤΕΚΤΟΝΙΚΗ - ΣΤΑΤΙΚΗ -ΤΟΠΟΓΡΑΦΙΚΗ - ΓΕΩΤΕΧΝΙΚΗ ΜΕΛΕΤΗ :

Χ. ΜΑΡΑΒΕΑΣ & ΣΥΝΕΡΓΑΤΕΣ Ι.Κ.Ε.
ΣΥΜΒΟΥΛΟΙ ΜΗΧΑΝΙΚΟΙ & ΑΡΧΙΤΕΚΤΟΝΕΣ
ΜΕΤΣΟΒΟΥ 11, ΑΘΗΝΑ 106 82
ΤΗΛ. 210 82 23 402, 210 88 42 205, FAX: 210 88 22 685
www.marathens.gr, e-mail: info@marathens.gr

ΗΛΕΚΤΡΟΜΗΧΑΝΟΛΟΓΙΚΗ - ΕΝΕΡΓΕΙΑΚΗ ΜΕΛΕΤΗ:

ΦΙΛΙΚΕΦΟΥ
ΜΕΛΕΤΗΤΙΚΗ Ε.Π.Ε.
Τρίτης 16, Τ.Κ. 115 27 ΑΘΗΝΑ, Τηλ.: (+30) 6106514960, 6225803, Fax: (+30) 2103229004 e-mail: info@ak-fe.gr

τίτλος σχεδίου:

ΑΝΟΨΗ ΣΟΦΙΤΑΣ

κλίμακα :

1: 50

α/α σχεδίου	μελέτη:
ΠΡ. 21	ΕΙΔΙΚΗ ΑΡΧΙΤΕΚΤΟΝΙΚΗ
	στάδιο μελέτης:
	ΜΕΛΕΤΗ ΕΦΑΡΜΟΓΗΣ
ημερομηνία:	ΑΠΡΙΛΙΟΣ 2024

κωδ. εντύπου:	σχεδιάσθηκε:
κωδ. Η/Υ:	ελέγχθηκε:
κωδ. έργου: E22_004	εγκρίθηκε:
υπογραφή μελετητή:	υπογραφή επιβλέποντα / διευθυντή:

Χ. ΜΑΡΑΒΕΑΣ ΚΑΙ ΣΥΝΕΡΓΑΤΕΣ Ι.Κ.Ε.
ΤΕΧΝΙΚΗ ΕΤΑΙΡΕΙΑ ΜΕΛΕΤΩΝ
ΜΕΤΣΟΒΟΥ 11, ΑΘΗΝΑ 10682
ΑΦΜ: 093208765 - ΔΟΥ: Δ ΑΘΗΝΩΝ
ΤΗΛ. 210 8842905, 8223402

ΓΕΩΡΓΙΑ Κ. ΦΙΛΙΠΠΟΠΟΥΛΟΥ
ΔΙΠΛΩΜ. ΑΡΧΙΤΕΚΤΟΝΙΚΗΣ ΜΗΧΑΝΙΚΟΣ
ΤΕΕ Α' 131110
ΓΡΑΜΜΑΤΕΑ 13 - 15561 ΧΑΛΑΝΔΡΙ
ΤΗΛ.: 210 6771771
ΑΦΜ: 067578014 - ΔΟΥ: ΧΑΛΑΝΔΡΙΟΥ

Το παρόν συνοδεύει την Απόφαση της ΔΙΑΚΠΟΛ με αριθ. πρωτ.: ΥΠΠΟΑ/ΔΙΑΚΠΟΛ/0000000/0000000/ΦΕΚ Β/0000/2024
ΑΔΑ: 6Φ0Χ46ΝΘΟΤ-3ΣΚ
Σχ.: ΥΠΠΟΑ/0000000/0000000/2024
ΑΔΑ: 6ΘΣΡ6ΝΘΟΤ-ΜΙΒ