

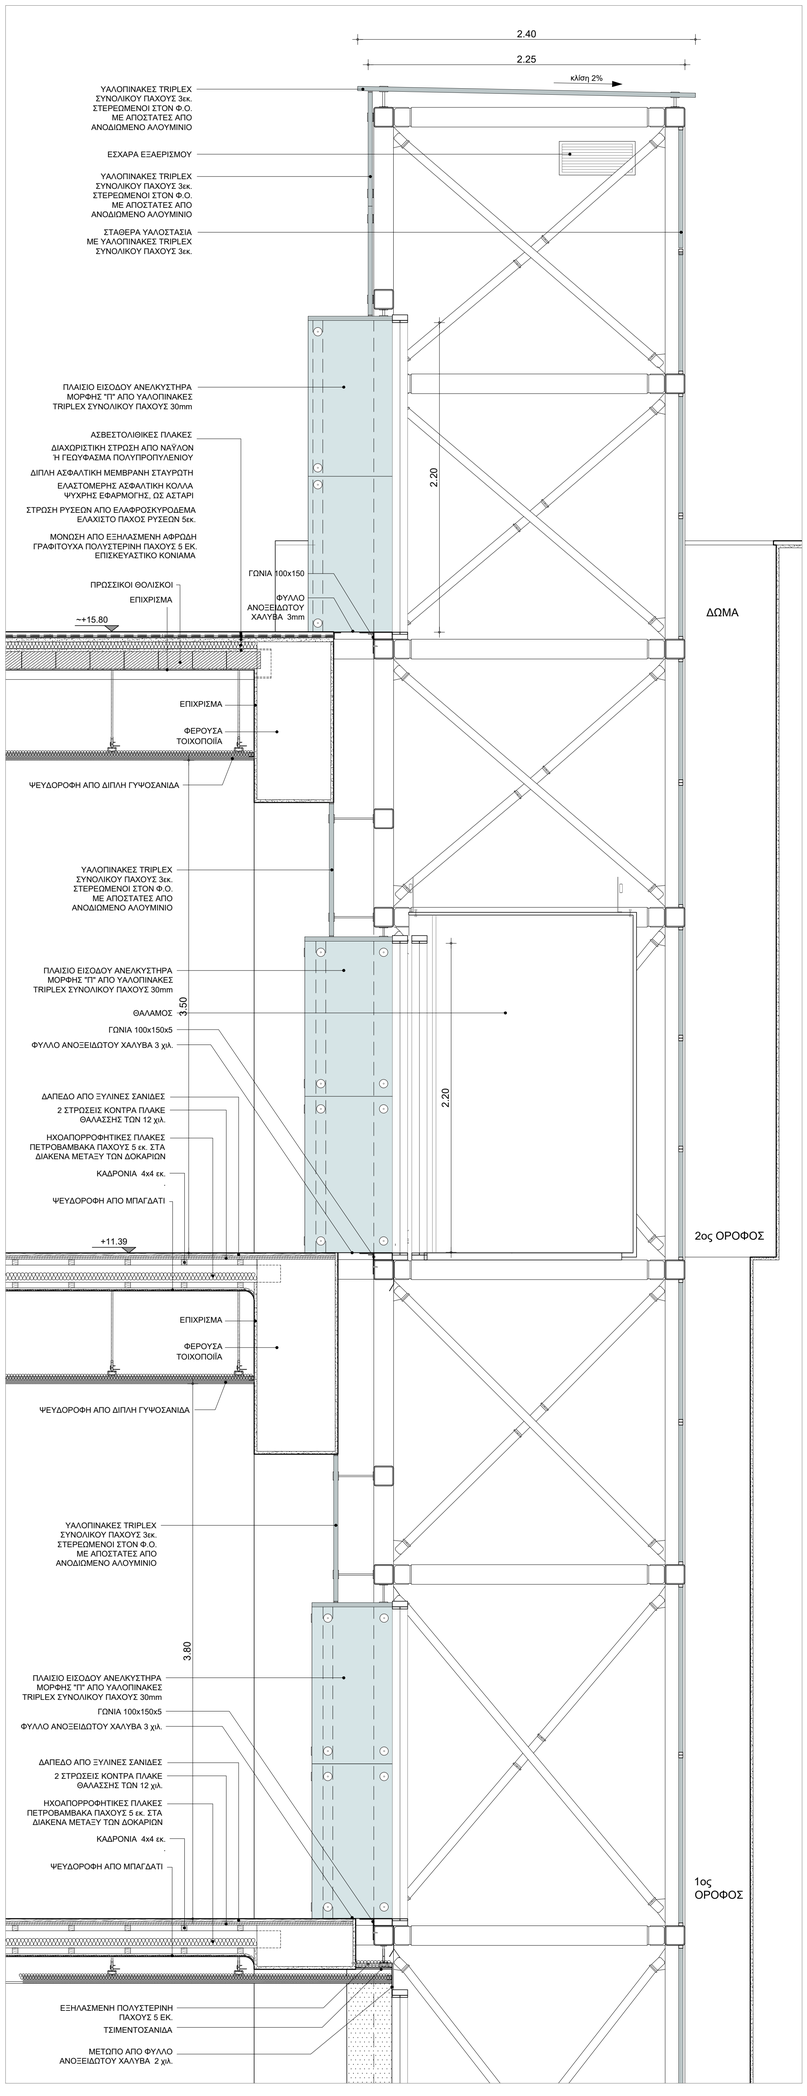


ΤΜΗΜΑ 1

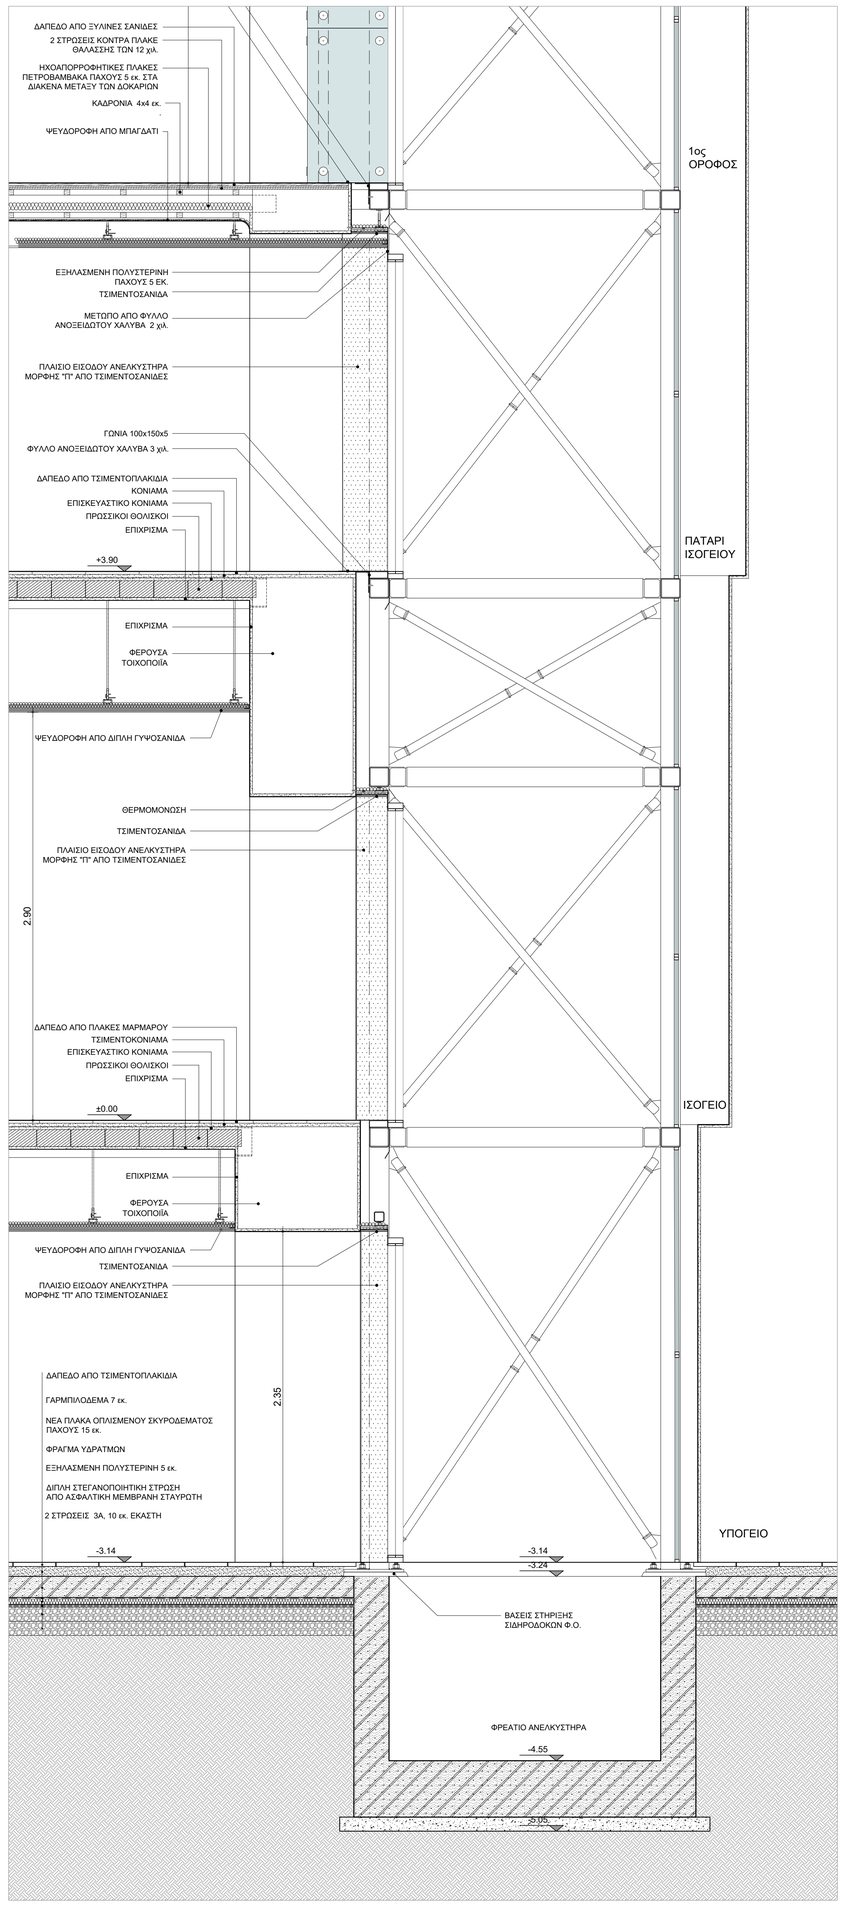

ΤΜΗΜΑ 2

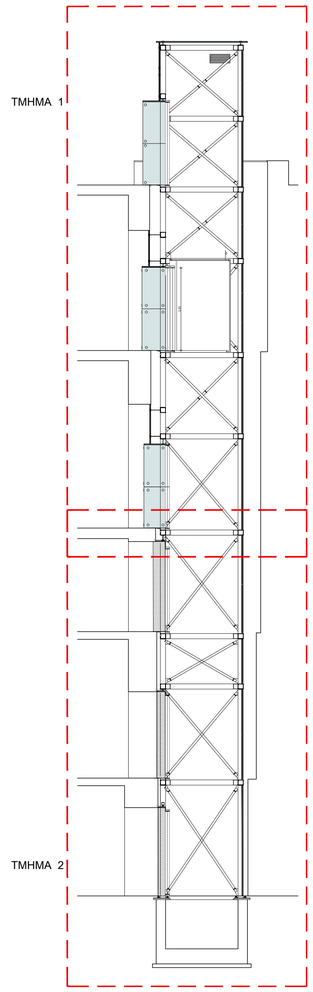

ΚΛΕΙΔΑ


αναθεώρηση:	α/α	ημερομηνία:	όνομα:	υπογραφή:	περιγραφή:
	1				
	2				
	3				
	4				

κύριος του έργου:

ΥΠΟΥΡΓΕΙΟ ΠΟΛΙΤΙΣΜΟΥ ΚΑΙ ΑΘΛΗΤΙΣΜΟΥ
ΓΕΝΙΚΗ Δ/ΝΣΗ ΑΝΑΣΤΗΛΩΣΗΣ, ΜΟΥΣΕΙΩΝ & ΤΕΧΝΙΚΩΝ ΕΡΓΩΝ
Δ/ΝΣΗ ΠΡΟΣΤΑΣΙΑΣ & ΑΝΑΣΤΗΛΩΣΗΣ ΝΕΩΤΕΡΩΝ ΚΑΙ ΣΥΓΧΡΟΝΩΝ ΜΝΗΜΕΙΩΝ
ΤΜΗΜΑ ΜΕΛΕΤΩΝ ΝΕΩΤΕΡΩΝ ΚΑΙ ΣΥΓΧΡΟΝΩΝ ΜΝΗΜΕΙΩΝ

έργο:

ΜΕΛΕΤΗ ΓΙΑ ΤΗΝ ΣΤΕΡΕΩΣΗ, ΑΠΟΚΑΤΑΣΤΑΣΗ ΚΑΙ ΜΕΤΑΤΡΟΠΗ ΚΤΗΡΙΟΥ ΕΠΙ ΤΗΣ ΟΔΟΥ ΣΤΑΔΙΟΥ 47 ΣΤΗΝ ΑΘΗΝΑ ΣΕ ΘΕΑΤΡΙΚΟ ΜΟΥΣΕΙΟ

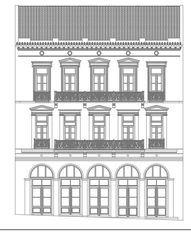

συμπράττοντα γραφεία:

ΕΙΔΙΚΗ ΑΡΧΙΤΕΚΤΟΝΙΚΗ - ΣΤΑΤΙΚΗ -ΤΟΠΟΓΡΑΦΙΚΗ - ΓΕΩΤΕΧΝΙΚΗ ΜΕΛΕΤΗ :

Χ. ΜΑΡΑΒΕΑΣ & ΣΥΝΕΡΓΑΤΕΣ Ι.Κ.Ε.
ΣΥΜΒΟΥΛΟΙ ΜΗΧΑΝΙΚΟΙ & ΑΡΧΙΤΕΚΤΟΝΕΣ
ΜΕΤΣΟΒΟΥ 1, ΑΘΗΝΑ 106 82
ΤΗΛ.: 210 82 23 402, 210 88 42 905, FAX: 210 88 22 655
www.maraveas.gr, e-mail:info@maraveas.gr

ΗΛΕΚΤΡΟΜΗΧΑΝΟΛΟΓΙΚΗ - ΕΝΕΡΓΕΙΑΚΗ ΜΕΛΕΤΗ:

ΦΛΙΚΚΟΥ ΜΕΛΕΤΗΤΙΚΗ Ε.Π.Ε.
Τρίπολις 18, Τ.Κ. 112 57 ΑΘΗΝΑ. Τηλ.: (+30)210-8214992, 8223083, Fax: (+30) 210-8233804 e-mail: info@aflik.gr

τίτλος σχεδίου:

ΑΝΕΛΚΥΣΤΗΡΑΣ - ΕΓΚΑΡΣΙΑ ΤΟΜΗ

κλίμακα :

1:20

α/α σχεδίου	μελέτη:
ΠΡ. 25	ΕΙΔΙΚΗ ΑΡΧΙΤΕΚΤΟΝΙΚΗ
	στάδιο μελέτης: ΜΕΛΕΤΗ ΕΦΑΡΜΟΓΗΣ
ημερομηνία:	ΑΠΡΙΛΙΟΣ 2024

κωδ. εντύπου:	σχεδιάσθηκε:
κωδ. Η/Υ:	ελέγχθηκε:
κωδ. έργου: E22_004	εγκρίθηκε:
υπογραφή μελετητή:	υπογραφή επιβλέποντα / διευθυντή:

Χ. ΜΑΡΑΒΕΑΣ ΚΑΙ ΣΥΝΕΡΓΑΤΕΣ Ι.Κ.Ε.
ΤΕΧΝΙΚΗ ΕΤΑΙΡΕΙΑ ΜΕΛΕΤΩΝ
ΜΕΤΣΟΒΟΥ 1, ΑΘΗΝΑ 10682
ΑΦΜ: 094208765 - ΔΟΥ: Δ' ΑΘΗΝΩΝ
ΤΗΛ. 210 8842905, 8223402

ΓΕΩΡΓΙΑ Κ. ΦΙΛΙΠΠΟΠΟΥΛΟΥ
ΑΡΧΙΤΕΚΤΩΝ ΜΗΧΑΝΙΚΟΣ
ΤΕΕ 115
ΠΡΑΞΙΤΕΛΟΥΣ 11, 15343 ΑΓΙΑ ΠΑΡΑΣΚΕΥΗ
ΤΗΛ.: 210 6534677
Α.Μ.ΜΗ - 067727/01 - Δ.Ο.Υ. ΑΓ. ΠΑΡΑΣΚΕΥΗΣ

Το παρόν συνοδεύει την Απόφαση της ΔΙΑΔΙΚΤΥΟ με αριθ. πρωτ.: ΥΠΠΟΤΑΑΝΤΑΠΟΚΡΙΘΕΝ/0505668/83.2024
ΑΔΑ: 6ΨΟΧ46ΝΕΟΤ-3ΣΚ
Σχ.: 4000/365143/20.12.2024
ΑΔΑ: 66SP46NEOT-ΜΙΒ