
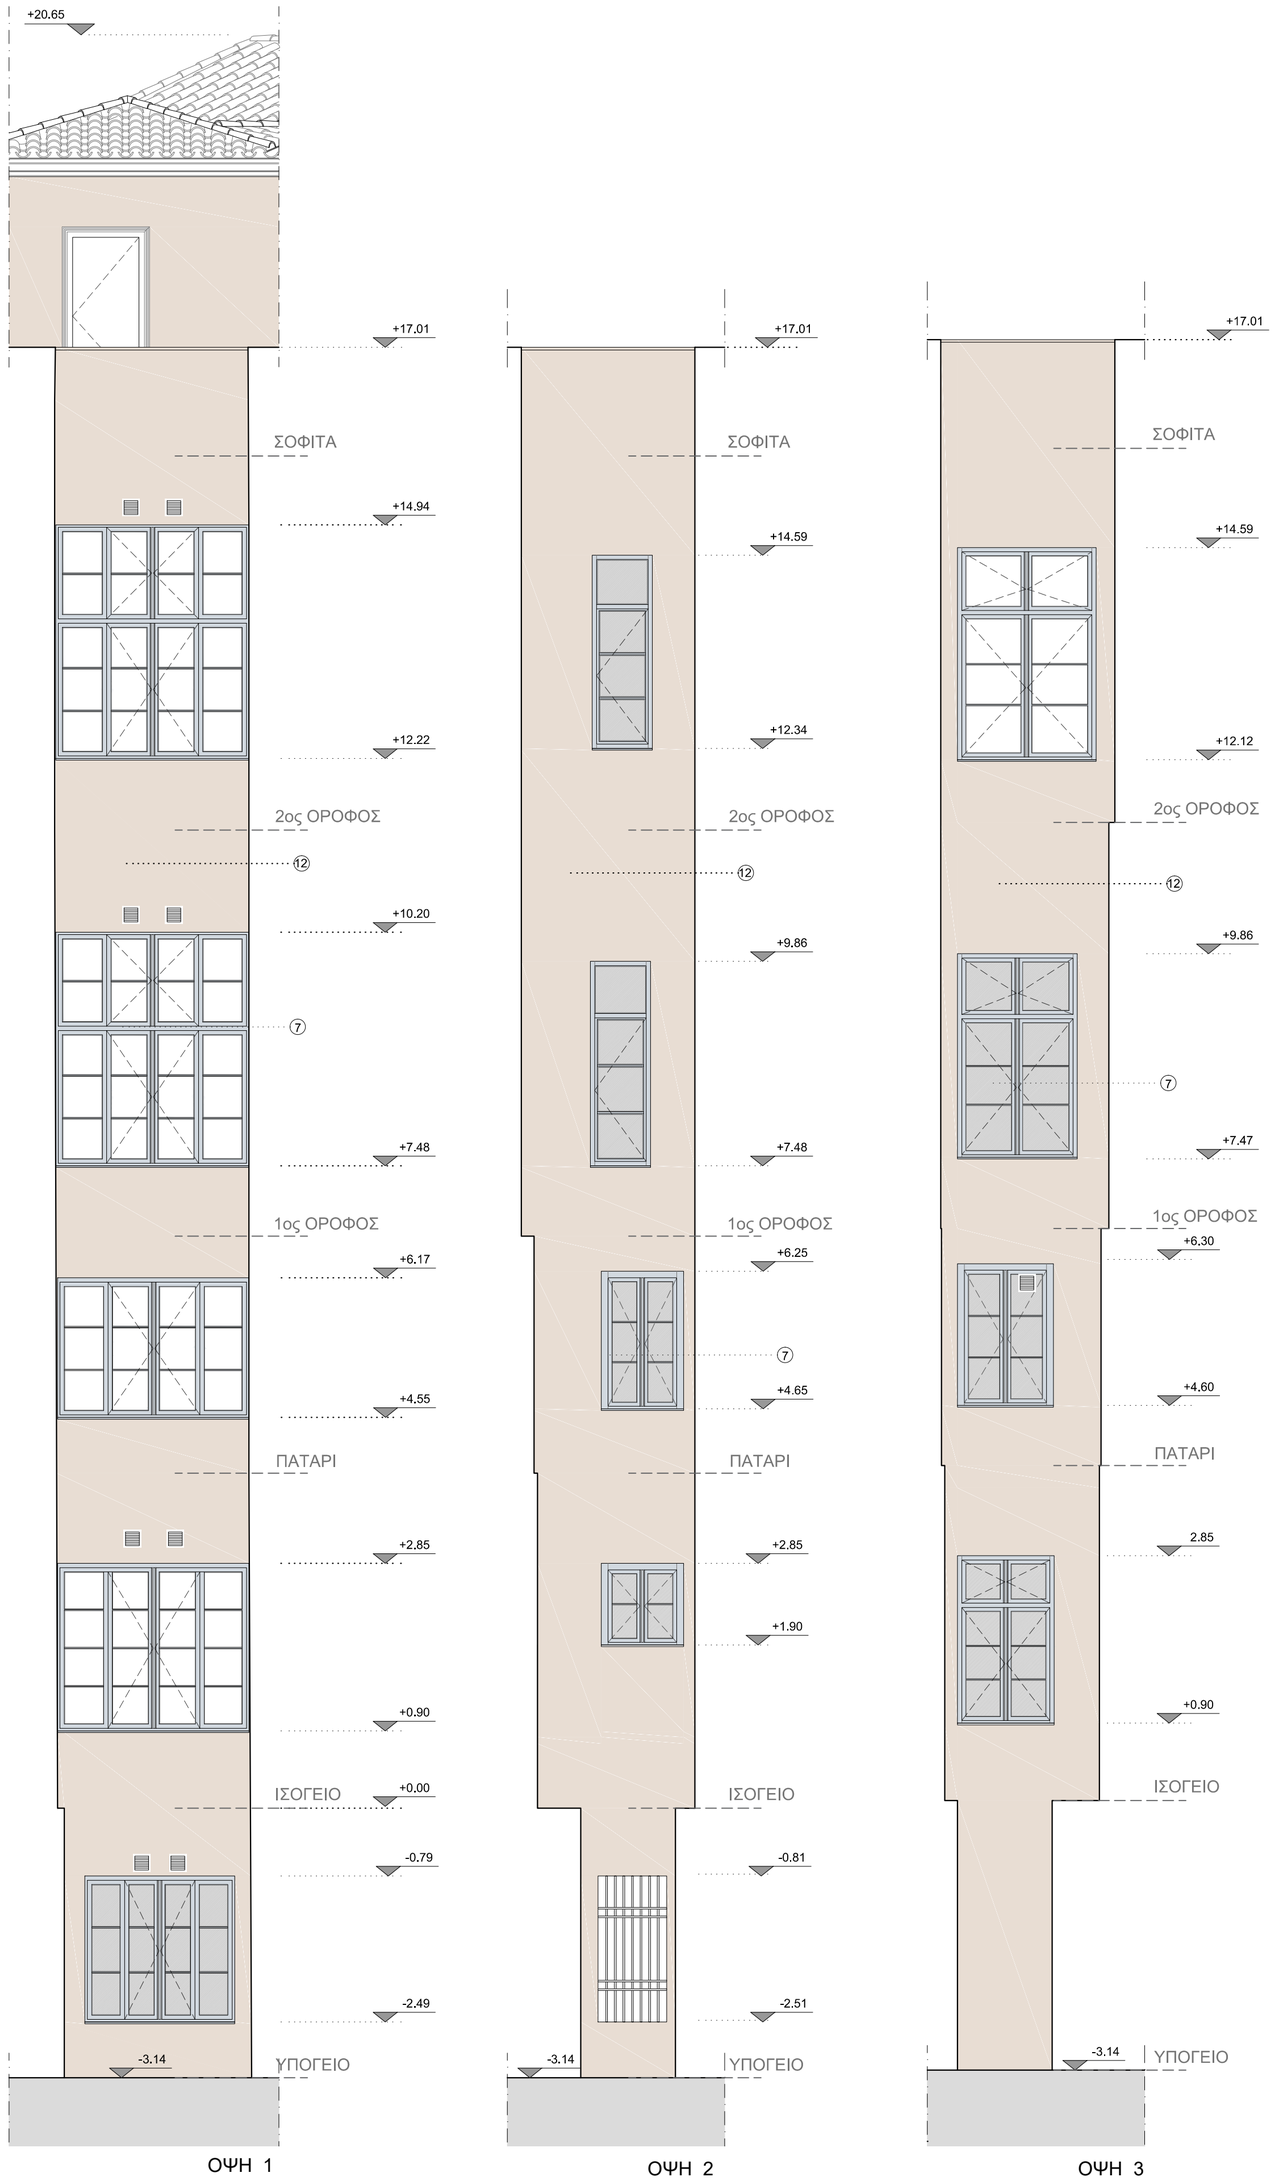


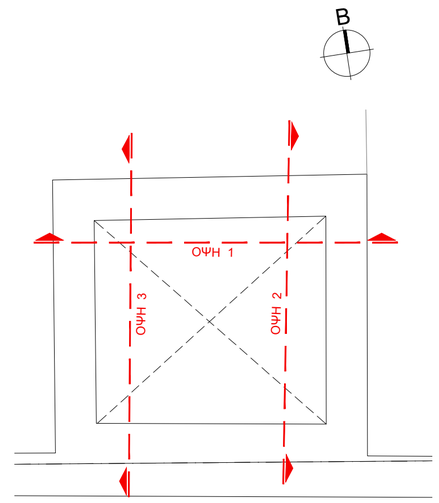

ΚΛΕΙΔΑ

Σημείωση: Ως στάθμη ±0.00 έχει ληφθεί το απόλυτο υψόμετρο 75.49


ανάθεώρηση	α/α	ημερομηνία:	όνομα:	υπογραφή:	περιγραφή:
	1				
	2				
	3				
	4				

κύριος του έργου:

ΥΠΟΥΡΓΕΙΟ ΠΟΛΙΤΙΣΜΟΥ ΚΑΙ ΑΘΛΗΤΙΣΜΟΥ
ΓΕΝΙΚΗ Δ/ΝΣΗ ΑΝΑΣΤΗΛΩΣΗΣ, ΜΟΥΣΕΙΩΝ & ΤΕΧΝΙΚΩΝ ΕΡΓΩΝ
Δ/ΝΣΗ ΠΡΟΣΤΑΣΙΑΣ & ΑΝΑΣΤΗΛΩΣΗΣ
ΝΕΩΤΕΡΩΝ ΚΑΙ ΣΥΓΧΡΟΝΩΝ ΜΝΗΜΕΙΩΝ
ΤΜΗΜΑ ΜΕΛΕΤΩΝ ΝΕΩΤΕΡΩΝ ΚΑΙ ΣΥΓΧΡΟΝΩΝ ΜΝΗΜΕΙΩΝ

έργο:

ΜΕΛΕΤΗ ΓΙΑ ΤΗΝ ΣΤΕΡΕΩΣΗ, ΑΠΟΚΑΤΑΣΤΑΣΗ ΚΑΙ ΜΕΤΑΤΡΟΠΗ ΚΤΗΡΙΟΥ
ΕΠΙ ΤΗΣ ΟΔΟΥ ΣΤΑΔΙΟΥ 47 ΣΤΗΝ ΑΘΗΝΑ ΣΕ ΘΕΑΤΡΙΚΟ ΜΟΥΣΕΙΟ

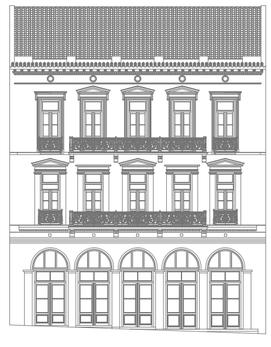

συμπράττοντα γραφεία:

ΕΙΔΙΚΗ ΑΡΧΙΤΕΚΤΟΝΙΚΗ - ΣΤΑΤΙΚΗ -ΤΟΠΟΓΡΑΦΙΚΗ - ΓΕΩΤΕΧΝΙΚΗ ΜΕΛΕΤΗ :
Χ. ΜΑΡΑΒΕΑΣ & ΣΥΝΕΡΓΑΤΕΣ Ι.Κ.Ε.
ΣΥΜΒΟΥΛΟΙ ΜΗΧΑΝΙΚΟΙ & ΑΡΧΙΤΕΚΤΟΝΕΣ
ΜΕΤΣΟΒΟΥ 11, ΑΘΗΝΑ 106 82
ΤΗΛ.: 210 82 23 402, 210 88 42 905, FAX: 210 88 22 685
www.maraveas.gr, e-mail: info@maraveas.gr

ΗΛΕΚΤΡΟΜΗΧΑΝΟΛΟΓΙΚΗ - ΕΝΕΡΓΕΙΑΚΗ ΜΕΛΕΤΗ:
ΦΙΛΙΚΟΥ
ΜΕΛΕΤΗΤΙΚΗ Ε.Π.Ε.
Τροίας 18, Τ.Κ. 112 57 ΑΘΗΝΑ Τηλ.: (+30)210-8214982, 8223083, Fax: (+30) 210-8238604 e-mail: info@al-fa.gr

τίτλος σχεδίου:

ΑΝΑΠΤΥΓΜΑΤΑ ΟΨΕΩΝ ΦΩΤΑΓΩΓΟΥ 2

κλίμακα :

1: 50

α/α σχεδίου		μελέτη:
ΠΡ.	14	ΕΙΔΙΚΗ ΑΡΧΙΤΕΚΤΟΝΙΚΗ
		στάδιο μελέτης: ΜΕΛΕΤΗ ΕΦΑΡΜΟΓΗΣ
ημερομηνία:		ΑΠΡΙΛΙΟΣ 2024

κωδ. εντύπου:	σχεδιάσθηκε:
κωδ. Η/Υ:	ελέγχθηκε:
κωδ. έργου: E22_004	εγκρίθηκε:
υπογραφή μελετητή:	υπογραφή επιβλέποντα / διευθυντή:

Χ. ΜΑΡΑΒΕΑΣ ΚΑΙ ΣΥΝΕΡΓΑΤΕΣ Ι.Κ.Ε.
ΤΕΧΝΙΚΗ ΕΤΑΙΡΕΙΑ ΜΕΛΕΤΩΝ
ΜΕΤΣΟΒΟΥ 11, ΑΘΗΝΑ 10682
ΑΦΜ: 093208765 - ΔΟΥ: Δ' ΑΘΗΝΩΝ
ΤΗΛ. 210 8842905, 8223402

ΓΕΩΡΓΙΑ Κ. ΦΙΛΙΠΠΟΠΟΥΛΟΥ
ΔΙΠΛΩΜ. ΑΡΧΙΤΕΚΤΩΝ ΜΗΧΑΝΙΚΟΣ
ΤΕΕ: 81215
ΤΡΑΠΕΖΟΥΝΤΟΣ 11 - 15125 ΧΑΛΑΝΔΡΙ
ΤΗΛ.: 210 6899371
ΑΦΜ: 067379814 - ΔΟΥ: ΧΑΛΑΝΔΡΙΟΥ

Το παρόν συνοδεύει την
Απόφαση της ΔΠΑΝΣΜ με αριθ. πρωτ.:
ΥΠΠΟ/ΓΔΑΜΤΕ/ΔΠΑΝΣΜ/93.0606/6.3.2024
ΑΔΑ: 670Χ46ΝΚΟΤ-35Κ
Σχ.: Υπποί565147/20.12.2024
ΑΔΑ: 6ΕΣΡ46ΝΚΟΤ-ΝΙ8