


ΟΨΗ 1. ΟΔΟΥ ΣΤΑΔΙΟΥ

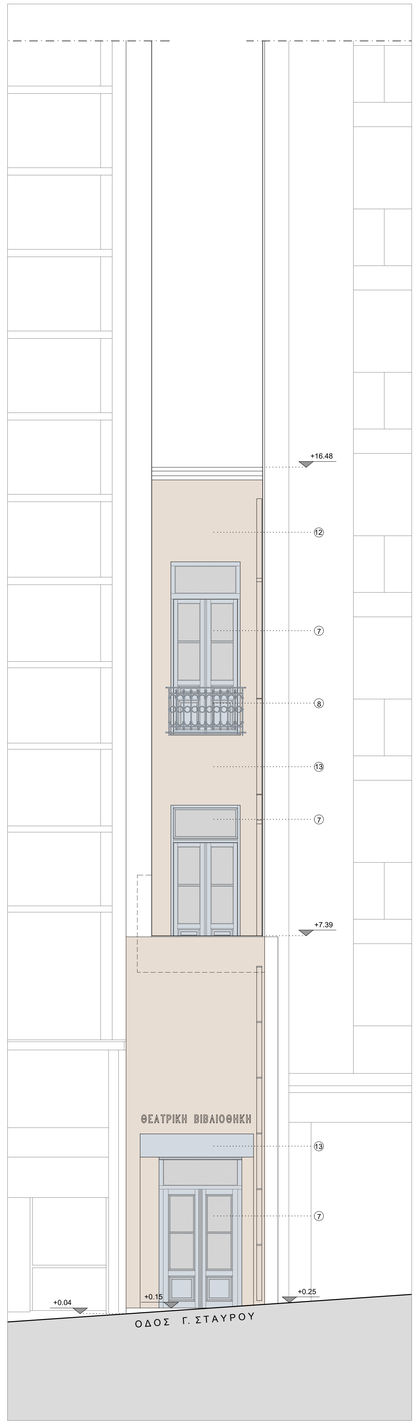


ΟΨΗ 2. ΟΔΟΥ Γ.ΣΤΑΥΡΟΥ

ΥΠΟΜΝΗΜΑ ΥΛΙΚΩΝ

1. ΕΠΙΧΡΙΣΜΑ ΑΠΟΧΡΩΣΗΣ ΓΑΛΑΖΙΟΥ
2. ΕΠΙΧΡΙΣΜΑ ΑΠΟΧΡΩΣΗΣ ΧΟΝΔΡΟΚΟΚΚΙΝΟΥ
3. ΜΑΡΜΑΡΙΝΟΣ ΕΞΩΣΤΗΣ
4. ΔΙΑΚΟΣΜΗΤΙΚΑ ΣΤΟΙΧΕΙΑ ΑΠΟ ΜΑΡΜΑΡΟ
5. ΔΙΑΧΩΡΙΣΤΙΚΟ ΓΕΙΣΟ ΑΠΟ ΜΑΡΜΑΡΟ
6. ΕΠΕΝΔΥΣΗ ΜΕ ΜΑΡΜΑΡΟ
7. ΞΥΛΙΝΑ ΚΟΥΦΩΜΑΤΑ
8. ΣΦΥΡΗΛΑΤΑ ΜΕΤΑΛΛΙΚΑ ΚΙΓΚΛΙΔΩΜΑΤΑ
9. ΚΕΡΑΜΙΔΙΑ ΒΥΖΑΝΤΙΝΟΥ ΤΥΠΟΥ
10. ΕΠΙΧΡΙΣΜΑ ΑΠΟΧΡΩΣΗΣ ΥΠΟΛΕΥΚΟΥ
11. ΑΚΡΟΚΕΡΑΜΑ
12. ΕΠΙΧΡΙΣΜΑ ΑΠΟΧΡΩΣΗΣ ΩΧΡΑΣ
13. ΚΟΥΤΙ ΡΟΛΟ
14. ΑΠΟΜΙΜΗΣΗ ΓΩΝΙΟΛΙΘΩΝ

ΚΛΕΙΔΑ

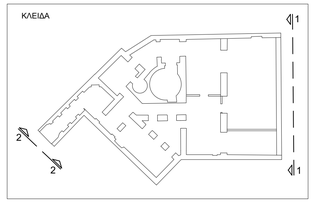

Σημείωση: Ως στάθμη ±0.00 έχει ληφθεί το απόλυτο υψόμετρο 75.49

αλλ: 640χ6ΝΕΟΤ-3ΣΕ
ΥΠΟΥΡΓΕΙΟ ΠΟΛΙΤΙΣΜΟΥ
ΔΙΕΥΘΥΝΣΗ ΠΡΟΣΤΑΣΙΑΣ & ΑΝΑΣΤΗΛΩΣΗΣ
ΒΥΖΑΝΤΙΝΩΝ & ΣΥΓΧΡΟΝΩΝ ΜΝΗΜΕΙΩΝ
ΘΕΩΡΗΘΗΚΕ
Το παρόν έγγραφο εγκρίθηκε σύμφωνα
με το Π.Δ/γμα 2/2021
Ο Διευθυντής Προστασίας & Αναστήλωσης
Βυζαντινών & Σύγχρονων Μνημείων
Η παραπάνω έγκριση δόθηκε χωρίς να φανερωθεί με τις διατάξεις του Π.Δ/γματος 2/2021 για κάθε την προϋπόθεση και ανεπιφύλακτη, οι οφειλόμενες στην σημερινή της κατάσταση, τα οποία ποτέ δεν αποτελούσαν μέρος του συνολικού οικοδομικού όγκου κάθε κάτοψης.
Αθήνα 17/05/2024
Η ΔΙΕΥΘΥΝΤΡΙΑ ΕΛΕΥΘΕΡΙΟΥ
ΑΡΧΙΤΕΚΤΟΝΑΣ ΜΗΧΑΝΙΚΟΣ
ΕΛΕΥΘΕΡΙΟΥ ΧΑΡΙΚΛΕΙΑ
Αρχιτέκτων Μηχανικός

ΕΛΛΗΝΙΚΗ ΔΗΜΟΚΡΑΤΙΑ ΥΠΟΥΡΓΕΙΟ ΠΟΛΙΤΙΣΜΟΥ

Εξ.: 1ποσ/σία/17ου.2024
αλλ: 6ΕΣΘΕΝΕΟΤ-ΜΣΒ


επεξεργασία	α/α	ημερομηνία:	όνομα:	υπογραφή:	περιγραφή:
	1				
	2				
	3				
	4				

κύριος του έργου:

ΥΠΟΥΡΓΕΙΟ ΠΟΛΙΤΙΣΜΟΥ ΚΑΙ ΑΘΛΗΤΙΣΜΟΥ
ΓΕΝΙΚΗ Δ/ΝΣΗ ΑΝΑΣΤΗΛΩΣΗΣ, ΜΟΥΣΕΙΩΝ & ΤΕΧΝΙΚΩΝ ΕΡΓΩΝ
Δ/ΝΣΗ ΠΡΟΣΤΑΣΙΑΣ & ΑΝΑΣΤΗΛΩΣΗΣ
ΝΕΩΤΕΡΩΝ ΚΑΙ ΣΥΓΧΡΟΝΩΝ ΜΝΗΜΕΙΩΝ
ΤΜΗΜΑ ΜΕΛΕΤΩΝ ΝΕΩΤΕΡΩΝ ΚΑΙ ΣΥΓΧΡΟΝΩΝ ΜΝΗΜΕΙΩΝ

έργο:

ΜΕΛΕΤΗ ΓΙΑ ΤΗΝ ΣΤΕΡΕΩΣΗ, ΑΠΟΚΑΤΑΣΤΑΣΗ ΚΑΙ ΜΕΤΑΤΡΟΠΗ ΚΤΗΡΙΟΥ
ΕΠΙ ΤΗΣ ΟΔΟΥ ΣΤΑΔΙΟΥ 47 ΣΤΗΝ ΑΘΗΝΑ ΣΕ ΘΕΑΤΡΙΚΟ ΜΟΥΣΕΙΟ

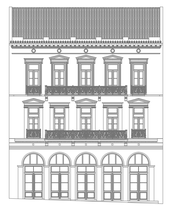

συμπράττοντα γραφεία:

ΕΙΔΙΚΗ ΑΡΧΙΤΕΚΤΟΝΙΚΗ - ΣΤΑΤΙΚΗ -ΤΟΠΟΓΡΑΦΙΚΗ - ΓΕΩΤΕΧΝΙΚΗ ΜΕΛΕΤΗ :

Χ. ΜΑΡΑΒΕΑΣ & ΣΥΝΕΡΓΑΤΕΣ Ι.Κ.Ε.
ΣΥΜΒΟΥΛΟΙ ΜΗΧΑΝΙΚΟΙ & ΑΡΧΙΤΕΚΤΟΝΕΣ
ΜΕΤΣΟΒΟΥ 13Χ ΑΘΗΝΑ 10682
ΤΗΛ. 2108842905, 2103840242, 8223402, FAX: 2103822865
www.maraveas.gr, e-mail: info@maraveas.gr

ΗΛΕΚΤΡΟΜΗΧΑΝΟΛΟΓΙΚΗ - ΕΝΕΡΓΕΙΑΚΗ ΜΕΛΕΤΗ:

ΦΙΛΙΠΠΟΠΟΥΛΟΥ
ΜΕΛΕΤΗΤΙΚΗ Ε.Π.Ε.
Τρικάλων 19, Τ.Κ. 112 57 Αθήνα, Τηλ.: (+30)210-8674482, 8223383, Fax: (+30) 210-8238804 e-mail: info@ae-fe.gr

τίτλος σχεδίου:	κλίμακα :
ΟΨΕΙΣ	1: 50

α/α σχεδίου	μελέτη:
ΠΡ. 12	ΕΙΔΙΚΗ ΑΡΧΙΤΕΚΤΟΝΙΚΗ
	στάδιο μελέτης:
	ΜΕΛΕΤΗ ΕΦΑΡΜΟΓΗΣ
ημερομηνία:	ΑΠΡΙΛΙΟΣ 2024

κωδ. εντύπου:	σχεδιάσθηκε:
κωδ. Η/Υ:	ελέγχθηκε:
κωδ. έργου: E22_004	εγκρίθηκε:
υπογραφή μελετητή:	υπογραφή επιβλέποντα / διευθυντή:

Χ. ΜΑΡΑΒΕΑΣ ΚΑΙ ΣΥΝΕΡΓΑΤΕΣ Ι.Κ.Ε.
ΤΕΧΝΙΚΗ ΕΤΑΙΡΕΙΑ ΜΕΛΕΤΩΝ
ΜΕΤΣΟΒΟΥ 13Χ ΑΘΗΝΑ 10682
ΑΦΜ: 093208765 - ΔΟΥ: Δ' ΑΘΗΝΩΝ
ΤΗΛ. 210 8842905, 8223402

ΓΕΩΡΓΙΑ Κ. ΦΙΛΙΠΠΟΠΟΥΛΟΥ
ΔΙΠΛΩΜ. ΑΡΧΙΤΕΚΤΟΝΙΚΗΣ ΜΗΧΑΝΙΚΟΣ
ΑΔΕΙΑ ΕΤ. Α 13510
ΠΤΥΧΙΟ ΕΘΝ. ΜΕΤΣΟΒΙΟΥ ΠΟΛΥΤΕΧΝΕΙΟΥ
ΤΗΛ.: 210 8842905
ΑΦΜ: 067378714 - ΔΟΥ: ΧΑΛΑΝΔΡΙΟΥ