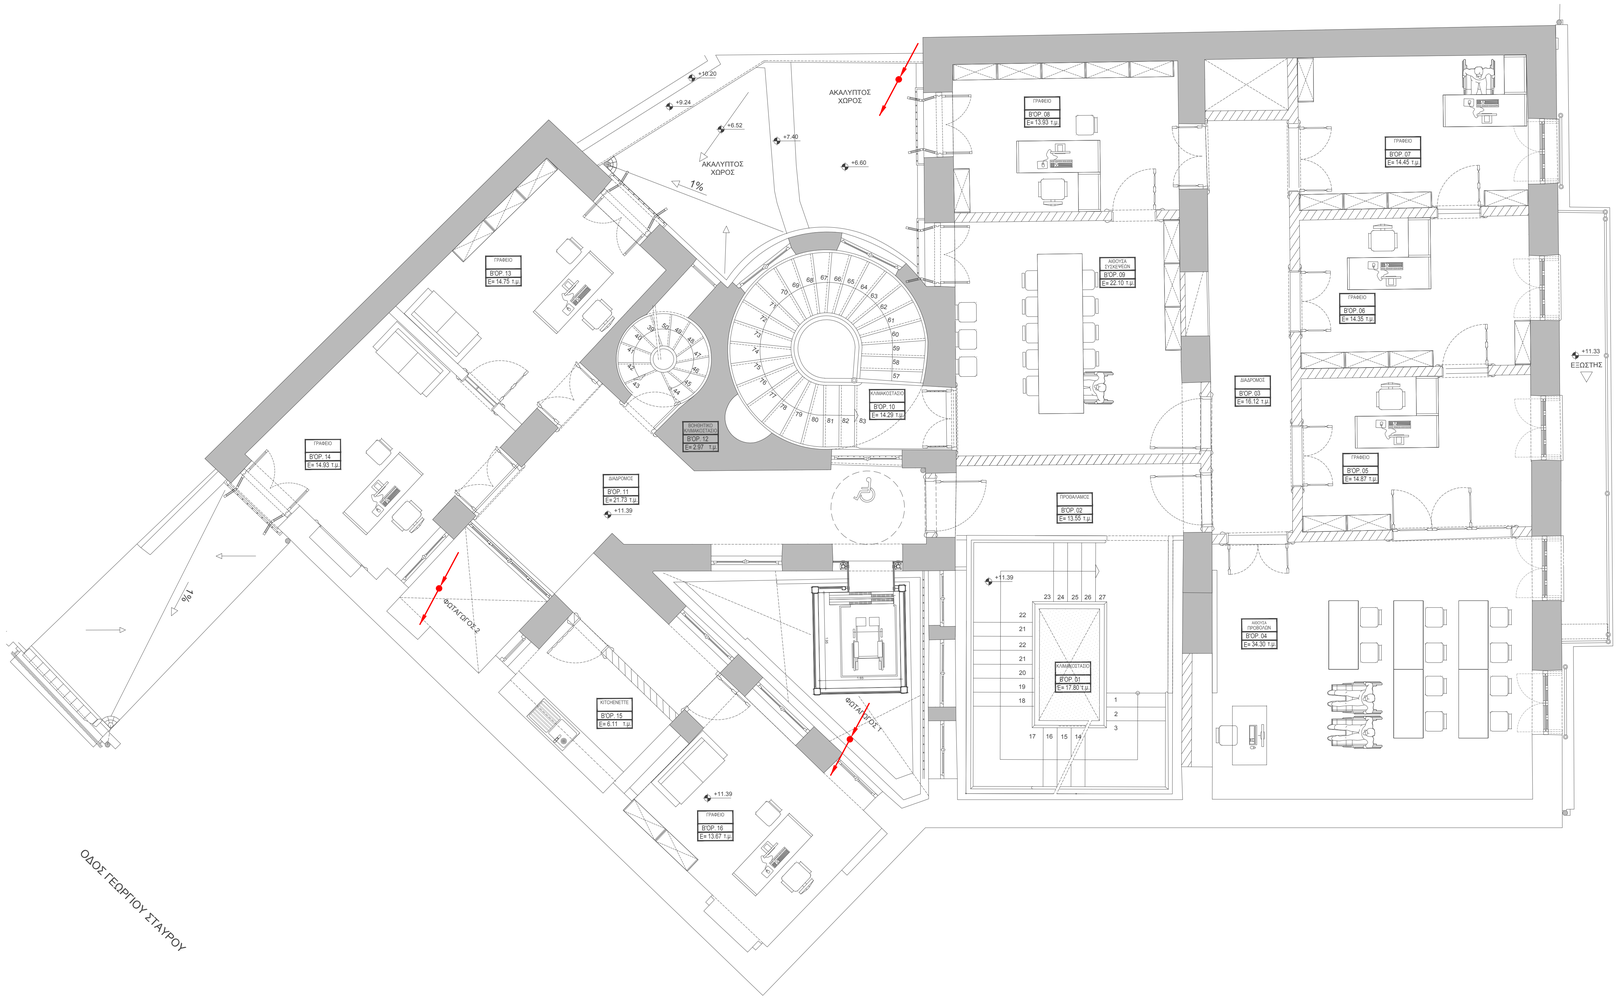



## ΥΠΟΜΝΗΜΑ ΣΥΜΒΟΛΩΝ

- ΤΑΙΝΙΑ ΘΕΜΕΛΙΑΚΗΣ ΓΕΙΩΣΗΣ (ΧΑΛΥΒΔΙΝΗ - ΓΑΛΒΑΝΙΣΜΕΝΗ St/Zn 30x3,5mm)
- ΣΥΛΛΕΚΤΗΡΙΟΣ ΑΓΩΓΟΣ (ΧΑΛΚΙΝΟΣ Ø8mm)
- ΕΥΚΑΜΠΤΟΣ ΑΓΩΓΟΣ CuleSn 50 mm²
- ΣΥΝΔΕΣΗ ΘΕΜΕΛΙΑΚΗΣ ΓΕΙΩΣΗΣ ΜΕ ΙΣΟΔΥΝΑΜΙΚΟ ΖΥΓΟ
- ΚΑΤΑΚΟΡΥΦΗ ΟΔΕΥΣΗ ΣΥΛΛΕΚΤΗΡΙΟΥ ΑΓΩΓΟΥ (ΧΑΛΚΙΝΟΣ Ø8mm)
- ΜΠΑΡΑ ΙΣΟΔΥΝΑΜΙΚΩΝ ΣΥΝΔΕΣΕΩΝ

| αναθεωρήσεις | α/α | ημερομηνία: | όνομα: | υπογραφή: | περιγραφή: |
|---|---|---|---|---|---|
| | 1 | | | | |
| | 2 | | | | |
| | 3 | | | | |
| | 4 | | | | |

κύριος του έργου:

ΥΠΟΥΡΓΕΙΟ ΠΟΛΙΤΙΣΜΟΥ ΚΑΙ ΑΘΛΗΤΙΣΜΟΥ
ΓΕΝΙΚΗ Δ/ΝΣΗ ΑΝΑΣΤΗΛΩΣΗΣ, ΜΟΥΣΕΙΩΝ & ΤΕΧΝΙΚΩΝ ΕΡΓΩΝ
Δ/ΝΣΗ ΠΡΟΣΤΑΣΙΑΣ & ΑΝΑΣΤΗΛΩΣΗΣ
ΝΕΩΤΕΡΩΝ ΚΑΙ ΣΥΓΧΡΟΝΩΝ ΜΝΗΜΕΙΩΝ
ΤΜΗΜΑ ΜΕΛΕΤΩΝ ΝΕΩΤΕΡΩΝ ΚΑΙ ΣΥΓΧΡΟΝΩΝ ΜΝΗΜΕΙΩΝ

έργο:

ΜΕΛΕΤΗ ΓΙΑ ΤΗΝ ΣΤΕΡΕΩΣΗ, ΑΠΟΚΑΤΑΣΤΑΣΗ ΚΑΙ ΜΕΤΑΤΡΟΠΗ ΚΤΗΡΙΟΥ
ΕΠΙ ΤΗΣ ΟΔΟΥ ΣΤΑΔΙΟΥ 47 ΣΤΗΝ ΑΘΗΝΑ ΣΕ ΘΕΑΤΡΙΚΟ ΜΟΥΣΕΙΟ



συμπράττοντα γραφεία:

ΕΙΔΙΚΗ ΑΡΧΙΤΕΚΤΟΝΙΚΗ - ΣΤΑΤΙΚΗ -ΤΟΠΟΓΡΑΦΙΚΗ - ΓΕΩΤΕΧΝΙΚΗ ΜΕΛΕΤΗ:

Χ. ΜΑΡΑΒΕΑΣ & ΣΥΝΕΡΓΑΤΕΣ Ι.Κ.Ε.
ΣΥΜΒΟΥΛΟΙ ΜΗΧΑΝΙΚΟΙ & ΑΡΧΙΤΕΚΤΟΝΕΣ
ΜΕΣΟΓΕΙΩΝ 9 ΤΑΛΩ ΗΛΙΟΥΠΟΛΗ 167 72
ΤΗΛ.: 210 82 23 402, 210 88 42 905, FAX: 210 88 22 685
www.maraveas.gr, e-mail: info@maraveas.gr

ΗΛΕΚΤΡΟΜΗΧΑΝΟΛΟΓΙΚΗ - ΕΝΕΡΓΕΙΑΚΗ ΜΕΛΕΤΗ:

ΜΕΛΕΤΗΤΙΚΗ Ε.Π.Ε.
Τρίτης 18, Τ.Κ. 112 57, ΑΘΗΝΑ, Τηλ.: (+30) 210 8223083, Fax: (+30) 210 8238604, e-mail: info@alk.gr

| τίτλος σχεδίου: | κλίμακα : |
|---|---|
| ΑΛΕΞΙΚΕΡΑΥΝΑ - ΓΕΙΩΣΕΙΣ<br>ΚΑΤΟΨΗ 2ου ΟΡΟΦΟΥ | 1: 50 |

| α/α σχεδίου | | μελέτη: |
|---|---|---|
| ΑΛ | 05 | ΗΛΕΚΤΡΟΜΗΧΑΝΟΛΟΓΙΚΗ |
| | | στάδιο μελέτης: |
| | | ΜΕΛΕΤΗ ΕΦΑΡΜΟΓΗΣ |
| ημερομηνία: | | ΑΠΡΙΛΙΟΣ 2024 |

| | |
|---|---|
| κωδ. εντύπου: | σχεδιάσθηκε: |
| κωδ. ΗΥ: | ελέγχθηκε: |
| κωδ. έργου: E22_002 | εγκρίθηκε: |
| υπογραφή μελετητή: | υπογραφή επιβλέποντα / διευθυντή: |


ΑΛΚΩΝ ΜΕΛΕΤΗΤΙΚΗ ΕΠΕ
ΕΤΑΙΡΕΙΑ ΜΕΛΕΤΩΝ
ΤΡΟΙΑΣ 18 ✓ ΤΚ- 112 57 ΑΘΗΝΑ
ΑΦΜ:095703 ✓ ΔΟΥ: Δ' ΑΘΗΝΩΝ
Τηλ : 210 8223083 - Φαξ : 210 8238604

ΚΩΝ/ΝΟΣ Γ. ΚΩΤΣΟΓΙΑΝΝΗΣ
ΔΙΠΛ. ΜΗΧ/ΓΟΣ- ΜΑΚΕ/ΓΟΣ Ε.Μ.Π.
ΤΡΟΙΑΣ 18 ✓ ΑΘΗΝΑ
ΤΚ. 112 57 ✓ ΤΗΛ.: 210 8223083
ΑΦΜ:009074109 ✓ ΔΟΥ: Β' ΑΘΗΝΩΝ
ΜΕΛΟΣ Τ.Ε.Ε. ΑΡΙΘΜ. ΜΗΤΡ. 12766


Το παρόν συνοδεύει την
Απόφαση της ΔΙΠΑΝΕΜ με αριθ. πρωτ.: ΥΠΠΟΤΑΑΝΕΠΕΔΙΑΝΕΜ/0055666/615/3.2024
ΑΔΑ: 6ΨΟΧ46ΝΕΟΤ-3ΣΚ
Σχ.: Υπ/ποΠΟΛ/5914/2012.2024
ΑΔΑ: 6ΕΣΡ46ΝΕΟΤ-ΝΙΒ