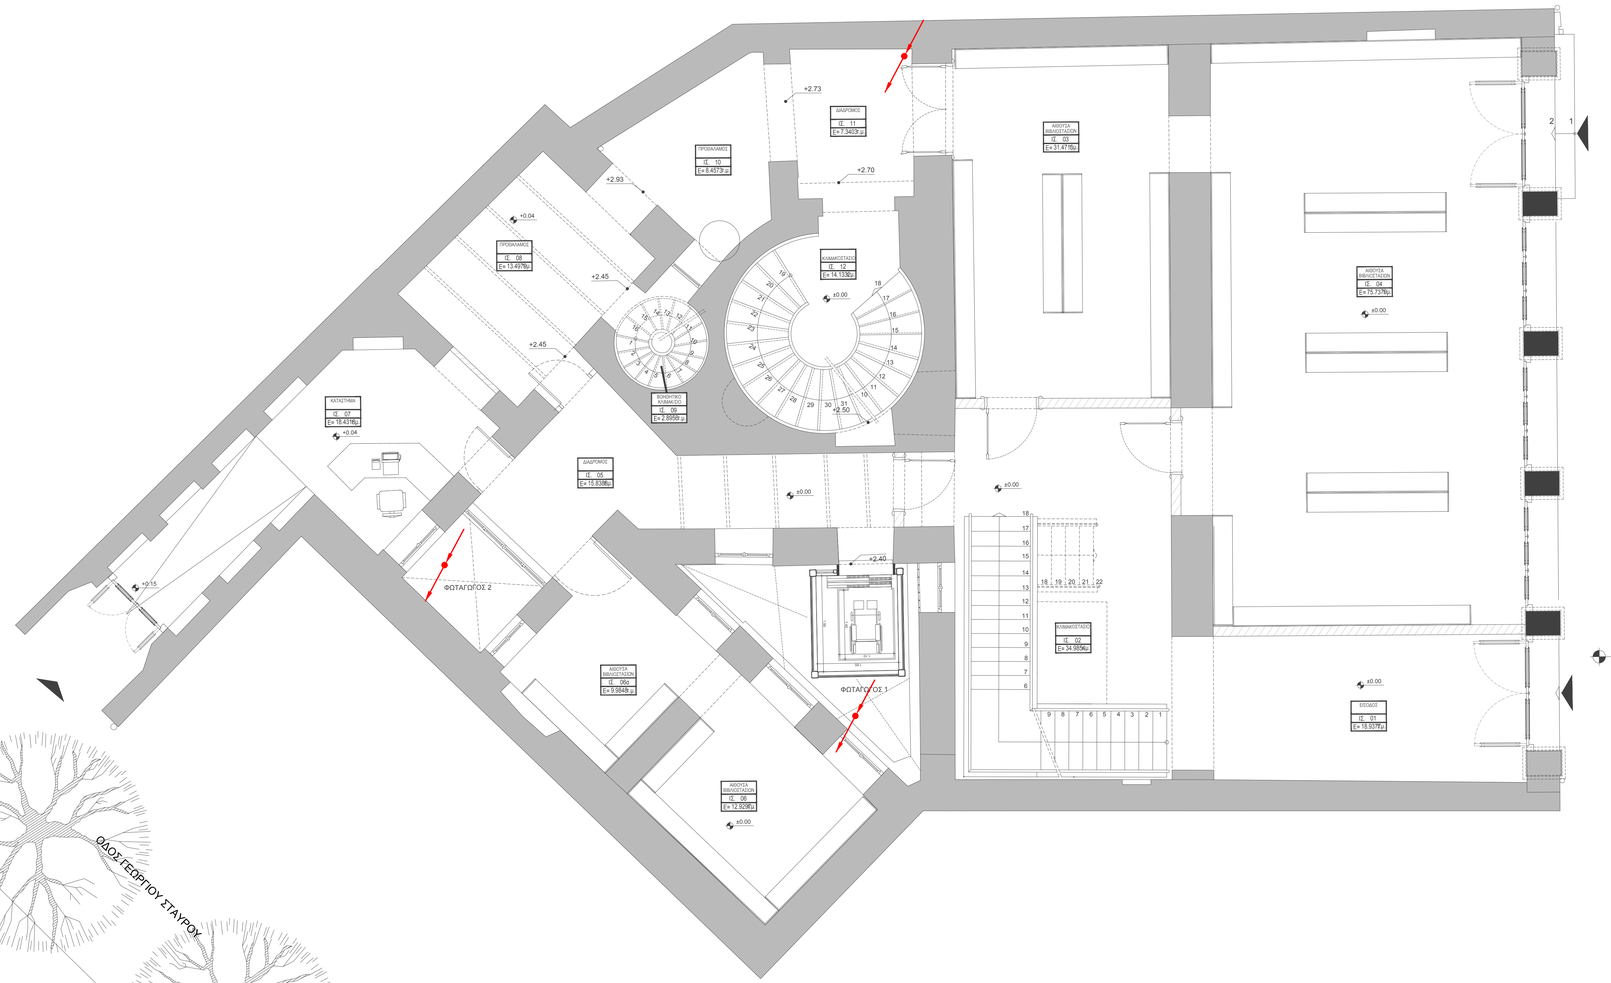


ΥΠΟΜΝΗΜΑ ΣΥΜΒΟΛΩΝ

- ΤΑΙΝΙΑ ΘΕΜΕΛΙΑΚΗΣ ΓΕΙΩΣΗΣ (ΧΑΛΥΒΔΙΝΗ - ΓΑΛΒΑΝΙΣΜΕΝΗ St/Zn 30x3,5mm)
- ΣΥΛΛΕΚΤΗΡΙΟΣ ΑΓΩΓΟΣ (ΧΑΛΚΙΝΟΣ Ø8mm)
- ΕΥΚΑΜΠΤΟΣ ΑΓΩΓΟΣ Cu/eSn 50 mm²
- ΣΥΝΔΕΣΗ ΘΕΜΕΛΙΑΚΗΣ ΓΕΙΩΣΗΣ ΜΕ ΙΣΟΔΥΝΑΜΙΚΟ ΖΥΓΟ
- ΚΑΤΑΚΟΡΥΦΗ ΟΔΕΥΣΗ ΣΥΛΛΕΚΤΗΡΙΟΥ ΑΓΩΓΟΥ (ΧΑΛΚΙΝΟΣ Ø8mm)
- ΜΠΑΡΑ ΙΣΟΔΥΝΑΜΙΚΩΝ ΣΥΝΔΕΣΕΩΝ

αναθεωρήσεις	α/α	ημερομηνία:	όνομα:	υπογραφή:	περιγραφή:
	1				
	2				
	3				
	4				

κύριος του έργου:

ΥΠΟΥΡΓΕΙΟ ΠΟΛΙΤΙΣΜΟΥ ΚΑΙ ΑΘΛΗΤΙΣΜΟΥ
ΓΕΝΙΚΗ Δ/ΝΣΗ ΑΝΑΣΤΗΛΩΣΗΣ, ΜΟΥΣΕΙΩΝ & ΤΕΧΝΙΚΩΝ ΕΡΓΩΝ
Δ/ΝΣΗ ΠΡΟΣΤΑΣΙΑΣ & ΑΝΑΣΤΗΛΩΣΗΣ
ΝΕΩΤΕΡΩΝ ΚΑΙ ΣΥΓΧΡΟΝΩΝ ΜΝΗΜΕΙΩΝ
ΤΜΗΜΑ ΜΕΛΕΤΩΝ ΝΕΩΤΕΡΩΝ ΚΑΙ ΣΥΓΧΡΟΝΩΝ ΜΝΗΜΕΙΩΝ

έργο:

ΜΕΛΕΤΗ ΓΙΑ ΤΗΝ ΣΤΕΡΕΩΣΗ, ΑΠΟΚΑΤΑΣΤΑΣΗ ΚΑΙ ΜΕΤΑΤΡΟΠΗ ΚΤΗΡΙΟΥ
ΕΠΙ ΤΗΣ ΟΔΟΥ ΣΤΑΔΙΟΥ 47 ΣΤΗΝ ΑΘΗΝΑ ΣΕ ΘΕΑΤΡΙΚΟ ΜΟΥΣΕΙΟ



συμπράττοντα γραφεία:

ΕΙΔΙΚΗ ΑΡΧΙΤΕΚΤΟΝΙΚΗ - ΣΤΑΤΙΚΗ -ΤΟΠΟΓΡΑΦΙΚΗ - ΓΕΩΤΕΧΝΙΚΗ ΜΕΛΕΤΗ:
Χ. ΜΑΡΑΒΕΑΣ & ΣΥΝΕΡΓΑΤΕΣ Ι.Κ.Ε.
ΣΥΜΒΟΥΛΟΙ ΜΗΧΑΝΙΚΟΙ & ΑΡΧΙΤΕΚΤΟΝΕΣ
ΜΕΤΣΟΒΟΥ 11 ΑΘΗΝΑ 106 82
ΤΗΛ.: 210 8223 903, 210 8243 205, FAX: 210 86 22 466
www.maraveas.gr, e-mail: info@maraveas.gr

ΗΛΕΚΤΡΟΜΗΧΑΝΟΛΟΓΙΚΗ - ΕΝΕΡΓΕΙΑΚΗ ΜΕΛΕΤΗ:
ΜΕΛΕΤΗΤΙΚΗ Ε.Π.Ε.
Τρόας 18, Τ.Κ. 112 57 Αθήνα Τηλ.: (+30)210-8214662, 8223083, Fax: (+30) 210-8238604 e-mail: info@ak-fe.gr

τίτλος σχεδίου:

ΑΛΕΞΙΚΕΡΑΥΝΑ - ΓΕΙΩΣΕΙΣ
ΚΑΤΟΨΗ ΙΣΟΓΕΙΟΥ

κλίμακα : 1: 50

α/α σχεδίου		μελέτη:
ΑΛ	02	ΗΛΕΚΤΡΟΜΗΧΑΝΟΛΟΓΙΚΗ
		στάδιο μελέτης:
		ΜΕΛΕΤΗ ΕΦΑΡΜΟΓΗΣ
ημερομηνία:		ΑΠΡΙΛΙΟΣ 2024

κωδ. εκτύπου:	σχεδιάσθηκε:
κωδ. ΜΕΥ:	ελέγχθηκε:
κωδ. έργου: Ε22_002	εγκρίθηκε:
υπογραφή μελετητή:	υπογραφή επιβλέποντα / διευθυντή:

ΑΛΚΩΝ ΜΕΛΕΤΗΤΙΚΗ ΕΠΕ
ΕΤΑΙΡΕΙΑ ΜΕΛΕΤΩΝ
ΤΡΟΑΣ 18, Τ.Κ. 112 57 ΑΘΗΝΑ
ΑΦΜ:095707[illegible] ΔΟΥ: Δ' ΑΘΗΝΩΝ
ΤΗΛ : 210 8223083 - fax : 210 8238604

ΚΩΝ/ΝΟΣ Γ. ΚΩΤΣΟΓΙΑΝΝΗΣ
ΔΙΠΛ. ΜΗΧ/ΓΟΣ- ΜΑΘ/ΤΟΣ Ε.Μ.Π.
ΤΡΟΑΣ 18 - ΑΘΗΝΑ
Τκ. 112 57 Τηλ.: 210 8223083
ΑΦΜ:050621[illegible] ΔΟΥ: Β' ΑΘΗΝΩΝ
ΜΕΛΟΣ Τ.Ε.Ε. ΑΡ/ΜΗ. ΜΗΤΡ. 12766

Το παρόν συνοδεύει την
Απόφαση της ΔΙΑΔΥΣΗ με κοιν. πρωτ.:
ΥΠΠΟΑΘΛ-ΓΔΑΠΜΝΜ[illegible]/6.3.2024
ΑΔΑ: 6ΓΟΧ46ΝΕΚΟΤ-3ΣΚ
ΑΔΑΜ: 24ΠΠΟ[illegible]/12.2024
ΑΔΑΜ: 665Ρ46ΝΕΚΟΤ-Ν1Β