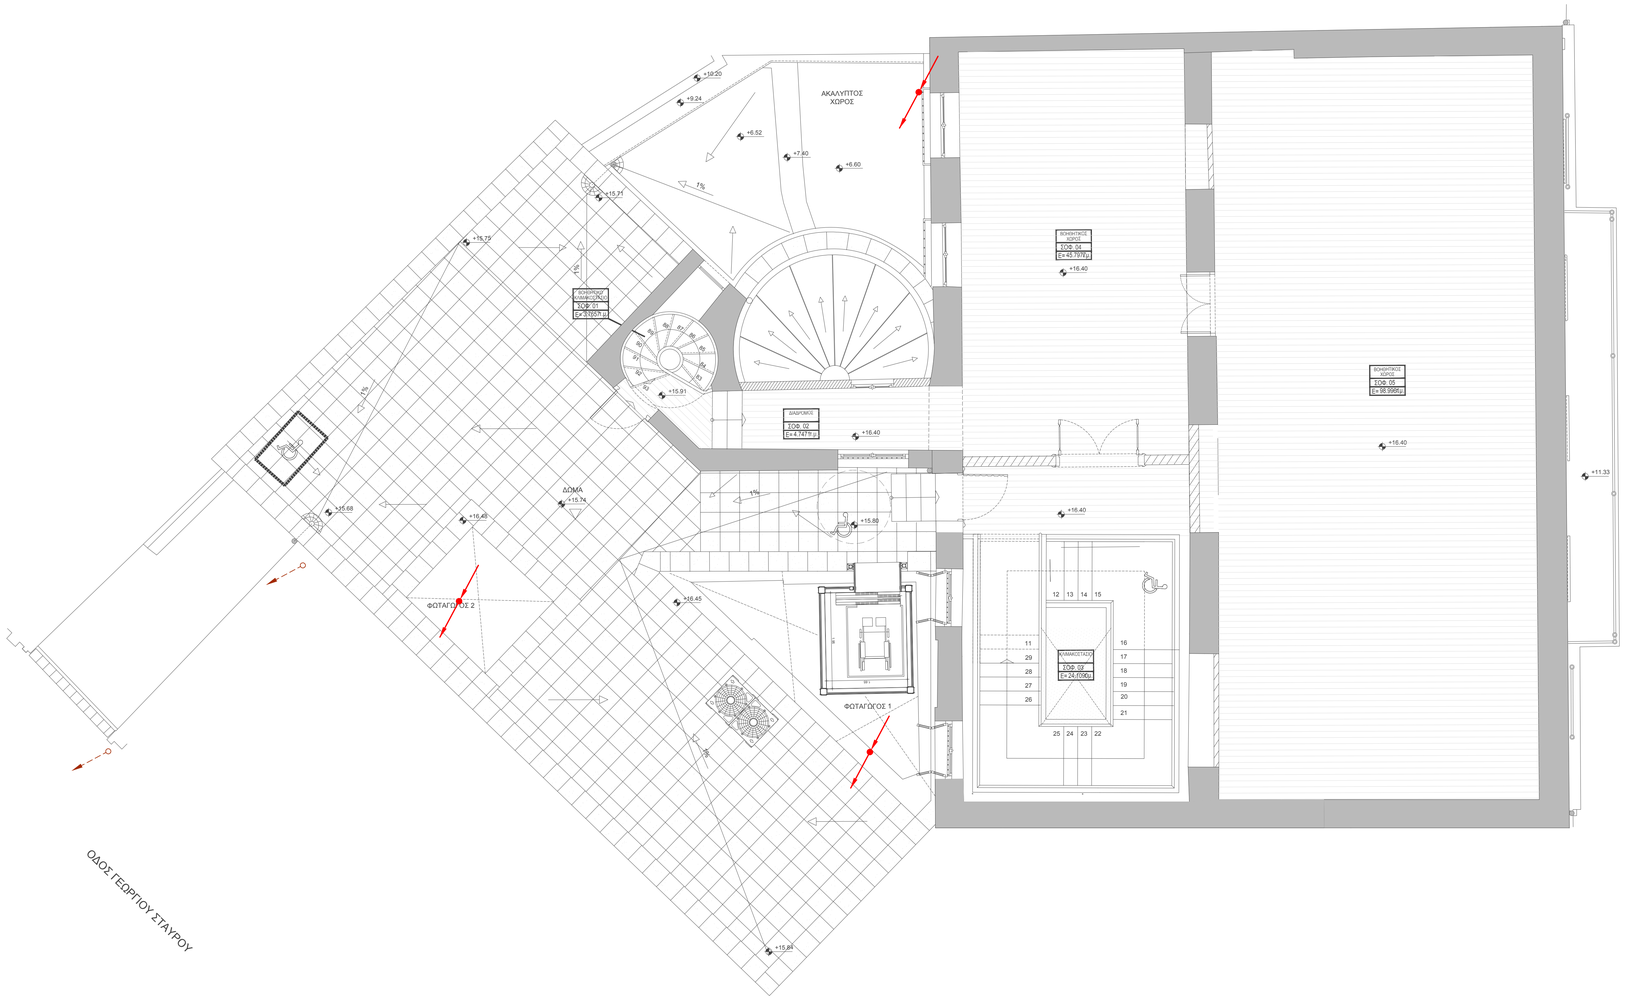


ΥΠΟΜΝΗΜΑ ΣΥΜΒΟΛΩΝ

- ΤΑΙΝΙΑ ΘΕΜΕΛΙΑΚΗΣ ΓΕΙΩΣΗΣ (ΧΑΛΥΒΔΙΝΗ - ΓΑΛΒΑΝΙΣΜΕΝΗ St/Zn 30x3,5mm)
- ΣΥΛΛΕΚΤΗΡΙΟΣ ΑΓΩΓΟΣ (ΧΑΛΚΙΝΟΣ Ø8mm)
- ΕΥΚΑΜΠΤΟΣ ΑΓΩΓΟΣ CuleSn 50 mm²
- ΣΥΝΔΕΣΗ ΘΕΜΕΛΙΑΚΗΣ ΓΕΙΩΣΗΣ ΜΕ ΙΣΟΔΥΝΑΜΙΚΟ ΖΥΓΟ
- ΚΑΤΑΚΟΡΥΦΗ ΟΔΕΥΣΗ ΣΥΛΛΕΚΤΗΡΙΟΥ ΑΓΩΓΟΥ (ΧΑΛΚΙΝΟΣ Ø8mm)
- ΜΠΑΡΑ ΙΣΟΔΥΝΑΜΙΚΩΝ ΣΥΝΔΕΣΕΩΝ

αναθεωρήση	α/α	ημερομηνία:	όνομα:	υπογραφή:	περιγραφή:
	1				
	2				
	3				
	4				

κύριος του έργου:

ΥΠΟΥΡΓΕΙΟ ΠΟΛΙΤΙΣΜΟΥ ΚΑΙ ΑΘΛΗΤΙΣΜΟΥ
ΓΕΝΙΚΗ Δ/ΝΣΗ ΑΝΑΣΤΗΛΩΣΗΣ, ΜΟΥΣΕΙΩΝ & ΤΕΧΝΙΚΩΝ ΕΡΓΩΝ
Δ/ΝΣΗ ΠΡΟΣΤΑΣΙΑΣ & ΑΝΑΣΤΗΛΩΣΗΣ
ΝΕΩΤΕΡΩΝ ΚΑΙ ΣΥΓΧΡΟΝΩΝ ΜΝΗΜΕΙΩΝ
ΤΜΗΜΑ ΜΕΛΕΤΩΝ ΝΕΩΤΕΡΩΝ ΚΑΙ ΣΥΓΧΡΟΝΩΝ ΜΝΗΜΕΙΩΝ

έργο:

ΜΕΛΕΤΗ ΓΙΑ ΤΗΝ ΣΤΕΡΕΩΣΗ, ΑΠΟΚΑΤΑΣΤΑΣΗ ΚΑΙ ΜΕΤΑΤΡΟΠΗ ΚΤΗΡΙΟΥ
ΕΠΙ ΤΗΣ ΟΔΟΥ ΣΤΑΔΙΟΥ 47 ΣΤΗΝ ΑΘΗΝΑ ΣΕ ΘΕΑΤΡΙΚΟ ΜΟΥΣΕΙΟ



συμπράττοντα γραφεία:

ΕΙΔΙΚΗ ΑΡΧΙΤΕΚΤΟΝΙΚΗ - ΣΤΑΤΙΚΗ -ΤΟΠΟΓΡΑΦΙΚΗ - ΓΕΩΤΕΧΝΙΚΗ ΜΕΛΕΤΗ :

Χ. ΜΑΡΑΒΕΑΣ & ΣΥΝΕΡΓΑΤΕΣ Ι.Κ.Ε.
ΣΥΜΒΟΥΛΟΙ ΜΗΧΑΝΙΚΟΙ ΑΡΧΙΤΕΚΤΟΝΕΣ
ΜΕΤΣΟΒΟΥ 11, ΑΘΗΝΑ 106 82
ΤΗΛ.: 210 8223 652, 210 8842 355, FAX: 210 86 22 683
www.maraveas.gr, e-mail: info@maraveas.gr

ΗΛΕΚΤΡΟΜΗΧΑΝΟΛΟΓΙΚΗ - ΕΝΕΡΓΕΙΑΚΗ ΜΕΛΕΤΗ:

ΜΕΛΕΤΗΤΙΚΗ Ε.Π.Ε.
Τρόπαιο, 19, Τ.Κ. 112 57 ΑΘΗΝΑ Τηλ.: (+30)210-8221460, 8223083, Fax: (+30) 210-8238604 e-mail: info@ar-te.gr

τίτλος σχεδίου:

ΑΛΕΞΙΚΕΡΑΥΝΑ - ΓΕΙΩΣΕΙΣ
ΚΑΤΟΨΗ ΣΟΦΙΤΑΣ

κλίμακα : 1: 50

α/α σχεδίου		μελέτη:
ΑΛ	06	ΗΛΕΚΤΡΟΜΗΧΑΝΟΛΟΓΙΚΗ
		στάδιο μελέτης:
		ΜΕΛΕΤΗ ΕΦΑΡΜΟΓΗΣ
ημερομηνία:		ΑΠΡΙΛΙΟΣ 2024

κωδ. εντύπου:	σχεδιάσθηκε:
κωδ. ΜΥ:	ελέγχθηκε:
κωδ. έργου: E22_002	εγκρίθηκε:
υπογραφή μελετητή:	υπογραφή επιβλέποντα / διευθυντή:

ΑΛΛΩΝ ΜΕΛΕΤΗΤΙΚΗ ΕΠΕ
ΕΤΑΙΡΕΙΑ ΜΕΛΕΤΩΝ
ΤΡΟΠΑΙΩΝ 19, Τ.Κ. 112 57 ΑΘΗΝΑ
ΑΦΜ:095707[illegible] ΔΟΥ: Δ' ΑΘΗΝΩΝ
ΤΗΛ. : 210 8223083 - ΦΑΞ : 210 8238604

ΚΩΝ/ΝΟΣ Γ. ΚΩΤΣΟΓΙΑΝΝΗΣ
ΔΙΠΛ. ΗΛΕΚΤΡΟΛ- ΗΛΕΚΤΡΟΝΙΚΟΣ Ε.Μ.Π.
Τ.Κ. 112 57 ΑΘΗΝΑ, ΤΡΟΠΑΙΩΝ 19
ΤΗΛ. 210 8223083
ΑΦΜ:059670[illegible] ΔΟΥ: Β' ΑΘΗΝΩΝ
ΜΕΛΟΣ Τ.Ε.Ε. ΑΡ/ΘΜΗ. ΜΗΤΡ. 12766

Το παρόν συνοδεύει την
Απόφαση της ΔΠΑΝΣΜ με αριθ. πρωτ.:
ΥΠΠΟΑ[illegible]/5.3.2024
ΑΔΑ: 6ΨΟΧ46ΝΚΟΤ-3ΣΚ
Σχ. Ν4ποΙ565(42)20.12.2024
ΑΔΑ: 66SP46ΝΚΟΤ-ΝΙΒ