
ΥΠΟΜΝΗΜΑ ΣΥΜΒΟΛΩΝ

- ΤΑΙΝΙΑ ΘΕΜΕΛΙΑΚΗΣ ΓΕΙΩΣΗΣ (ΧΑΛΥΒΔΙΝΗ - ΓΑΛΒΑΝΙΣΜΕΝΗ St/Zn 30x3,5mm)
- ΣΥΛΛΕΚΤΗΡΙΟΣ ΑΓΩΓΟΣ (ΧΑΛΚΙΝΟΣ Ø8mm)
- ΕΥΚΑΜΠΤΟΣ ΑΓΩΓΟΣ Cu/eSn 50 mm²
- ΣΥΝΔΕΣΗ ΘΕΜΕΛΙΑΚΗΣ ΓΕΙΩΣΗΣ ΜΕ ΙΣΟΔΥΝΑΜΙΚΟ ΖΥΓΟ
- ΚΑΤΑΚΟΡΥΦΗ ΟΔΕΥΣΗ ΣΥΛΛΕΚΤΗΡΙΟΥ ΑΓΩΓΟΥ (ΧΑΛΚΙΝΟΣ Ø8mm)
- ΜΠΑΡΑ ΙΣΟΔΥΝΑΜΙΚΩΝ ΣΥΝΔΕΣΕΩΝ

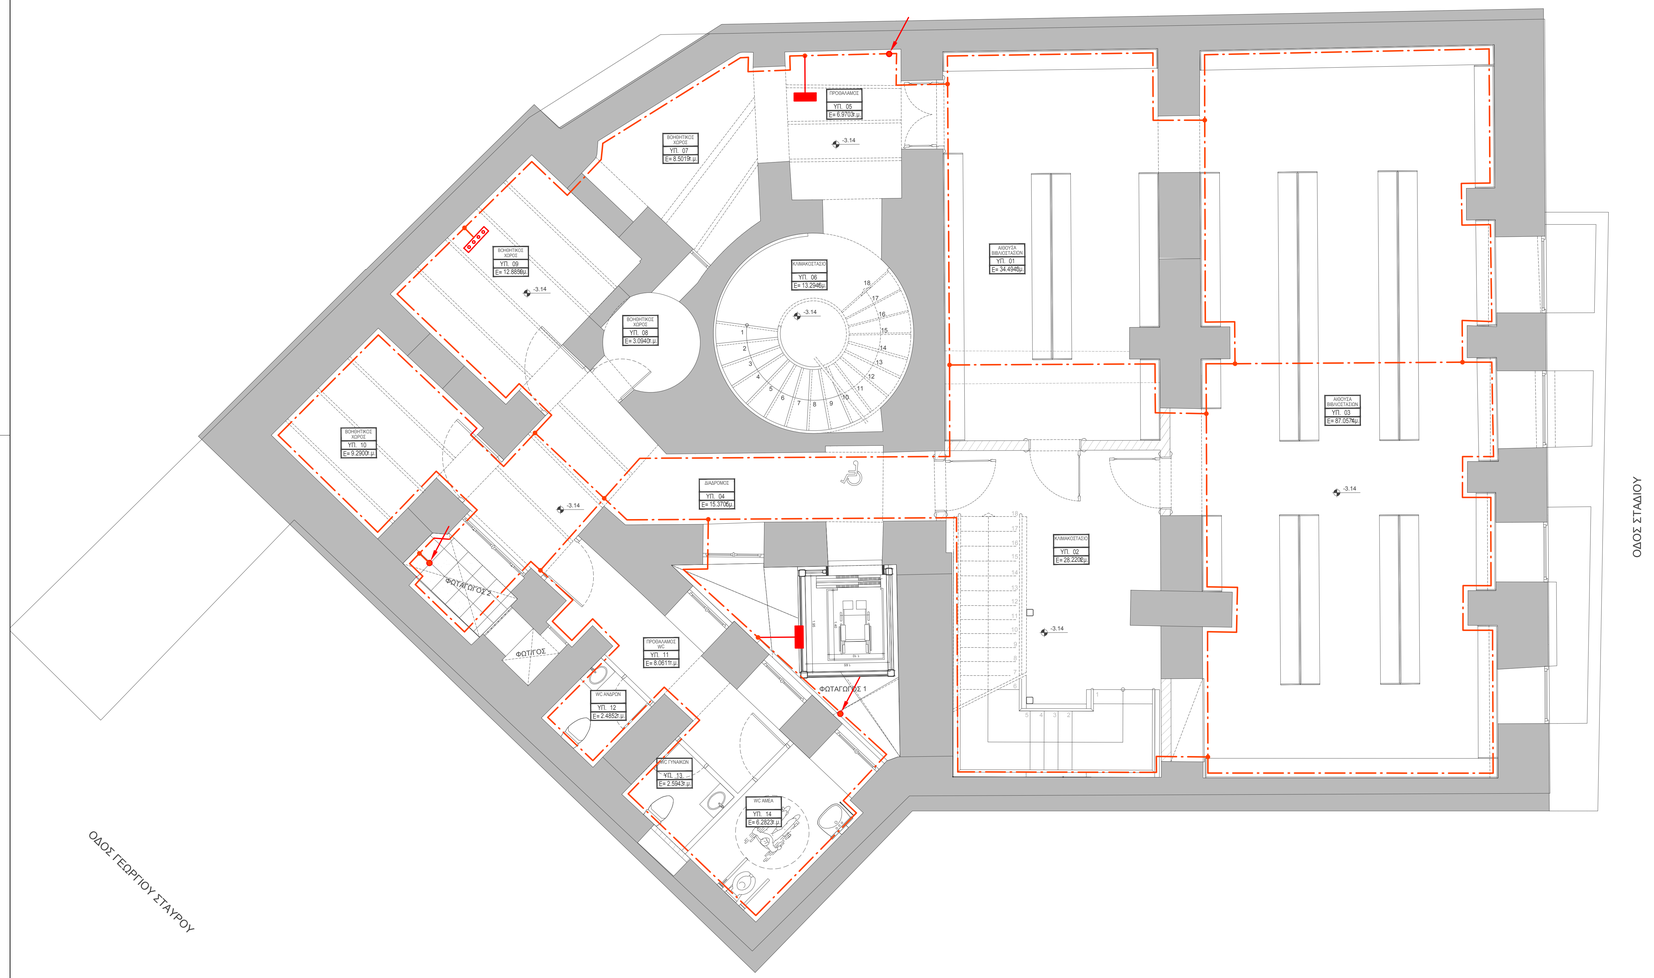

αναθεωρήσεις	α/α	ημερομηνία:	όνομα:	υπογραφή:	περιγραφή:
	1				
	2				
	3				
	4				

κύριος του έργου:

ΥΠΟΥΡΓΕΙΟ ΠΟΛΙΤΙΣΜΟΥ ΚΑΙ ΑΘΛΗΤΙΣΜΟΥ
ΓΕΝΙΚΗ Δ/ΝΣΗ ΑΝΑΣΤΗΛΩΣΗΣ, ΜΟΥΣΕΙΩΝ & ΤΕΧΝΙΚΩΝ ΕΡΓΩΝ
Δ/ΝΣΗ ΠΡΟΣΤΑΣΙΑΣ & ΑΝΑΣΤΗΛΩΣΗΣ
ΝΕΩΤΕΡΩΝ ΚΑΙ ΣΥΓΧΡΟΝΩΝ ΜΝΗΜΕΙΩΝ
ΤΜΗΜΑ ΜΕΛΕΤΩΝ ΝΕΩΤΕΡΩΝ ΚΑΙ ΣΥΓΧΡΟΝΩΝ ΜΝΗΜΕΙΩΝ

έργο:

ΜΕΛΕΤΗ ΓΙΑ ΤΗΝ ΣΤΕΡΕΩΣΗ, ΑΠΟΚΑΤΑΣΤΑΣΗ ΚΑΙ ΜΕΤΑΤΡΟΠΗ ΚΤΗΡΙΟΥ
ΕΠΙ ΤΗΣ ΟΔΟΥ ΣΤΑΔΙΟΥ 47 ΣΤΗΝ ΑΘΗΝΑ ΣΕ ΘΕΑΤΡΙΚΟ ΜΟΥΣΕΙΟ



συμπράττοντα γραφεία:

ΕΙΔΙΚΗ ΑΡΧΙΤΕΚΤΟΝΙΚΗ - ΣΤΑΤΙΚΗ -ΤΟΠΟΓΡΑΦΙΚΗ - ΓΕΩΤΕΧΝΙΚΗ ΜΕΛΕΤΗ :

Χ. ΜΑΡΑΒΕΑΣ & ΣΥΝΕΡΓΑΤΕΣ Ι.Κ.Ε.
ΣΥΜΒΟΥΛΟΙ ΜΗΧΑΝΙΚΟΙ & ΑΡΧΙΤΕΚΤΟΝΕΣ
ΜΕΤΣΟΒΟΥ 17 & ΑΘΗΝΑ 106 78
ΤΗΛ. 210 8223.402, 210.88.42.955, FAX. 210 88 22.865
www.maraveas.gr, e-mail:info@maraveas.gr

ΗΛΕΚΤΡΟΜΗΧΑΝΟΛΟΓΙΚΗ - ΕΝΕΡΓΕΙΑΚΗ ΜΕΛΕΤΗ:

ΜΕΛΕΤΗΤΙΚΗ Ε.Π.Ε.
Τρίκκης 16, Τ.Κ. 112 57 ΑΘΗΝΑ. Τηλ.: (+30)210-8214682, 8223083, Fax: (+30) 210-8238604 e-mail: info@ak-fa.gr

τίτλος σχεδίου:

ΑΛΕΞΙΚΕΡΑΥΝΑ - ΓΕΙΩΣΕΙΣ
ΚΑΤΟΨΗ ΥΠΟΓΕΙΟΥ

κλίμακα : 1: 50

α/α σχεδίου		μελέτη:
ΑΛ	01	ΗΛΕΚΤΡΟΜΗΧΑΝΟΛΟΓΙΚΗ
		στάδιο μελέτης: ΜΕΛΕΤΗ ΕΦΑΡΜΟΓΗΣ
ημερομηνία:		ΑΠΡΙΛΙΟΣ 2024

κωδ. εντύπου:	σχεδιάσθηκε:
κωδ. ΗΥ:	ελέγχθηκε:
κωδ. έργου: E22_002	εγκρίθηκε:
υπογραφή μελετητή:	υπογραφή επιβλέποντα / διευθυντή:

ΑΛΚΩΝ ΜΕΛΕΤΗΤΙΚΗ ΕΠΕ
ΕΤΑΙΡΕΙΑ ΜΕΛΕΤΩΝ
ΤΡΟΙΑΣ 18 & ΤΡΙΚΚΗΣ 112 57 ΑΘΗΝΑ
ΑΦΜ:095707... ΔΟΥ: Δ ΑΘΗΝΩΝ
ΤΗΛ : 210 8223083 - ΦΑΞ : 210 8238604

ΚΩΝ/ΝΟΣ Γ. ΚΑΤΣΟΓΙΑΝΝΗΣ
ΔΙΠΛ. ΜΗΧ/ΓΟΣ- ΜΑΘ/ΤΟΣ Ε.Μ.Π.
ΤΡΟΙΑΣ 18 & ΤΡΙΚΚΗΣ
ΤΚ. 112 57 ΑΘΗΝΑ ΤΗΛ: 210 8223083
ΑΦΜ:059021087 ΔΟΥ: ΣΤ' ΑΘΗΝΩΝ
ΜΕΛΟΣ Τ.Ε.Ε. ΑΡΙΘΜ. ΜΗΤΡ: 12766

Το παρόν συνοδεύει την
Απόφαση της ΔΠΑΜΣΜ με αριθ. πρωτ.:
ΥΠΟΠΑΑΑ