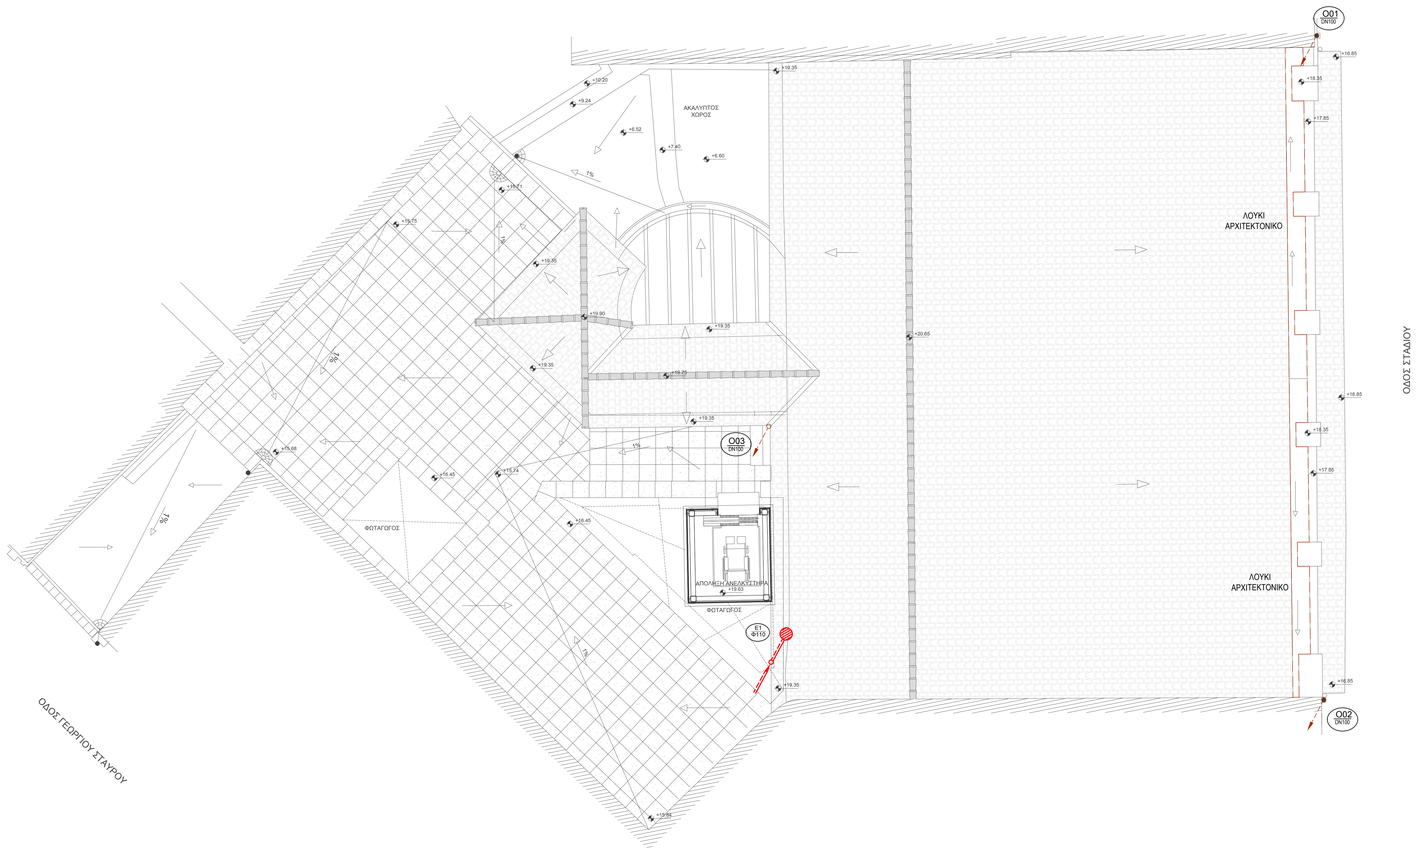


ΥΠΟΜΝΗΜΑ ΣΥΜΒΟΛΩΝ

- ΔΙΚΤΥΟ ΑΠΟΧΕΤΕΥΣΗΣ
- ΔΙΚΤΥΟ ΚΑΤΑΒΑΛΛΗΣ ΑΝΤΛΙΑΣ ΟΜΒΡΙΩΝ
- ΔΙΚΤΥΟ ΟΜΒΡΙΩΝ
- ΔΙΚΤΥΟ ΟΜΒΡΙΩΝ, ΟΔΕΥΣΗ ΣΤΗΝ ΟΡΟΦΗ
- ΔΙΚΤΥΟ ΑΕΡΙΣΜΟΥ
- ΤΑΠΑ ΚΑΘΑΡΙΣΜΟΥ ΔΑΠΕΔΟΥ
- ΤΑΠΑ ΚΑΘΑΡΙΣΜΟΥ
- ΑΠΟΛΗΞΗ ΣΤΗΛΗΣ ΕΞΑΕΡΙΣΜΟΥ (ΚΑΠΕΛΟ)
- ΣΙΦΩΝΙ ΔΑΠΕΔΟΥ
- ΣΥΛΛΕΚΤΗΣ ΟΜΒΡΙΩΝ
- ΦΡ. Χ×Ψ — ΦΡΕΑΤΙΟ ΔΙΚΤΥΟΥ ΑΠΟΧΕΤΕΥΣΗΣ ΛΥΜΑΤΩΝ ΔΙΑΣΤΑΣΕΩΝ Χ,Ψ ΣΕ cm.
- ΦΡΕΑΤΙΟ ΜΕ ΜΗΧΑΝΟΣΙΦΩΝΑ
- ΦΡ. Ο. Χ×Ψ — ΦΡΕΑΤΙΟ ΔΙΚΤΥΟΥ ΟΜΒΡΙΩΝ ΔΙΑΣΤΑΣΕΩΝ Χ,Ψ
- Α ΑΠ/ ΡΗΓΕΣ — ΚΑΤΑΚΟΡΥΦΗ ΣΤΗΛΗ ΑΠΟΧΕΤΕΥΣΗΣ
- Α ΕΞ/ ΡΗΓΕΣ — ΚΑΤΑΚΟΡΥΦΗ ΣΤΗΛΗ ΑΕΡΙΣΜΟΥ
- Ο Σ' — ΚΑΤΑΚΟΡΥΦΗ ΣΤΗΛΗ ΟΜΒΡΙΩΝ
- ΣΩΛΗΝΑΣ ΑΠΟΧΕΤΕΥΣΗΣ ΠΡΟΣ ΤΑ ΚΑΤΩ
- ΣΩΛΗΝΑΣ ΑΠΟΧΕΤΕΥΣΗΣ ΑΠΟ ΠΑΝΩ ΠΡΟΣ ΤΑ ΚΑΤΩ
- ΣΩΛΗΝΑΣ ΑΠΟΧΕΤΕΥΣΗΣ ΑΠΟ ΠΑΝΩ
- ΣΩΛΗΝΑΣ ΑΕΡΙΣΜΟΥ ΑΠΟ ΚΑΤΩ ΠΡΟΣ ΤΑ ΠΑΝΩ
- ΣΩΛΗΝΑΣ ΑΕΡΙΣΜΟΥ ΠΡΟΣ ΤΑ ΠΑΝΩ
- ΣΩΛΗΝΑΣ ΑΕΡΙΣΜΟΥ ΑΠΟ ΚΑΤΩ
- ΣΩΛΗΝΑΣ ΑΕΡΙΣΜΟΥ ΑΠΟ ΚΑΤΩ ΠΡΟΣ ΤΑ ΠΑΝΩ ΜΕ ΑΠΟΛΗΞΗ (ΚΑΠΕΛΟ)
- ΣΩΛΗΝΑΣ ΟΜΒΡΙΩΝ ΑΠΟ ΠΑΝΩ
- ΣΩΛΗΝΑΣ ΟΜΒΡΙΩΝ ΑΠΟ ΠΑΝΩ ΠΡΟΣ ΤΑ ΚΑΤΩ
- ΣΩΛΗΝΑΣ ΟΜΒΡΙΩΝ ΠΡΟΣ ΤΑ ΚΑΤΩ
- ΣΙΦΩΝΙ ΥΠΟΔΟΧΕΑ
- ΣΙΦΩΝΙ ΛΕΚΑΝΗΣ
- ΕΛΕΥΘΕΡΗ ΑΠΟΡΡΟΗ

(ανάθεση)	α/α	ημερομηνία:	όνομα:	υπογραφή:	περιγραφή:
	1				
	2				
	3				
	4				

κύριος του έργου:

ΥΠΟΥΡΓΕΙΟ ΠΟΛΙΤΙΣΜΟΥ ΚΑΙ ΑΘΛΗΤΙΣΜΟΥ
ΓΕΝΙΚΗ ΔΥΝΣΗ ΑΝΑΣΤΗΛΩΣΗΣ, ΜΟΥΣΕΙΩΝ & ΤΕΧΝΙΚΩΝ ΕΡΓΩΝ
Δ/ΝΣΗ ΠΡΟΣΤΑΣΙΑΣ & ΑΝΑΣΤΗΛΩΣΗΣ
ΝΕΩΤΕΡΩΝ ΚΑΙ ΣΥΓΧΡΟΝΩΝ ΜΝΗΜΕΙΩΝ
ΤΜΗΜΑ ΜΕΛΕΤΩΝ ΝΕΩΤΕΡΩΝ ΚΑΙ ΣΥΓΧΡΟΝΩΝ ΜΝΗΜΕΙΩΝ

έργο:

ΜΕΛΕΤΗ ΓΙΑ ΤΗΝ ΣΤΕΡΕΩΣΗ, ΑΠΟΚΑΤΑΣΤΑΣΗ ΚΑΙ ΜΕΤΑΤΡΟΠΗ ΚΤΗΡΙΟΥ ΕΠΙ ΤΗΣ ΟΔΟΥ ΣΤΑΔΙΟΥ 47 ΣΤΗΝ ΑΘΗΝΑ ΣΕ ΘΕΑΤΡΙΚΟ ΜΟΥΣΕΙΟ



συμπράττοντα γραφεία:

ΕΙΔΙΚΗ ΑΡΧΙΤΕΚΤΟΝΙΚΗ - ΣΤΑΤΙΚΗ -ΤΟΠΟΓΡΑΦΙΚΗ - ΓΕΩΤΕΧΝΙΚΗ ΜΕΛΕΤΗ:

Χ. ΜΑΡΑΒΕΑΣ & ΣΥΝΕΡΓΑΤΕΣ Ι.Κ.Ε.
ΣΥΜΒΟΥΛΟΙ ΑΡΧΙΤΕΚΤΟΝΕΣ ΜΗΧΑΝΙΚΟΙ ΔΑΦ ΑΡΧΙΤΕΚΤΟΝΕΣ ΜΗΧΑΝΙΚΟΙ Ε.Μ.Π.
Τηλ.: 210 8223502 2128842 2825743 210 88 22 685
www.maravas.gr, e-mail: info@maravas.gr

ΗΛΕΚΤΡΟΜΗΧΑΝΟΛΟΓΙΚΗ - ΕΝΕΡΓΕΙΑΚΗ ΜΕΛΕΤΗ:

ΜΕΛΕΤΗΤΙΚΗ Ε.Π.Ε.
Τρίτης 19, Τ.Κ. 11527 ΑΘΗΝΑ, Τηλ.:(+30)2106574990, 6223001 Fax: (+30) 210 6236954 e-mail: info@ar.fa.gr

τίτλος σχεδίου:

ΑΠΟΧΕΤΕΥΣΗ
ΚΑΤΟΨΗ ΣΤΕΓΩΝ

κλίμακα : 1: 50

α/α σχεδίου	μελέτη:
ΑΠ 07	ΗΛΕΚΤΡΟΜΗΧΑΝΟΛΟΓΙΚΗ
	στάδιο μελέτης: ΜΕΛΕΤΗ ΕΦΑΡΜΟΓΗΣ
ημερομηνία:	ΑΠΡΙΛΙΟΣ 2024
κωδ. εκτύπου:	σχεδιάστηκε:
κωδ. Η/Υ:	ελέγχθηκε:
κωδ. έργου: Ε22_002	εγκρίθηκε:
υπογραφή μελετητή:	υπογραφή επιβλέποντα / διευθυντή:

ΑΛΚΩΝ ΜΕΛΕΤΗΤΙΚΗ ΕΠΕ
ΕΤΑΙΡΕΙΑ ΜΕΛΕΤΩΝ
ΤΡΟΣΑΣ 19 ΤΚ 117 42 ΑΘΗΝΑ
ΑΦΜ:095707[illegible] ΔΟΥ: Δ' ΑΘΗΝΩΝ
ΤΗΛ. : 210 9223383 - ΦΑΞ : 210 9238664

ΚΩΝ/ΝΟΣ Γ. ΚΩΤΣΟΓΙΑΝΝΗΣ
ΔΙΠΛ. ΜΗΧ/ΓΟΣ - ΜΗΧ/ΝΟΣ Ε.Μ.Π.
ΣΤΑΔΙΟΥ 38, Τ.Κ. 105 64 ΑΘΗΝΑ
ΤΗΛ. 210 3238383 - ΦΑΞ: 210 3238383
ΑΦΜ:099019[illegible] ΔΟΥ: 5ο ΑΘΗΝΩΝ
ΜΕΛΟΣ Τ.Ε.Ε. ΑΡΙΘΜ. ΜΗΤΡ. 13756

Το παρόν συνοδεύει την Απόφαση της ΔΠΑΜΣΜ με αριθ. πρωτ.: [illegible]
ΑΔΑ: 6ΑΟΧΘΝΘΚΠΟΤ-3ΣΚ
ΑΔΑ: Ε6ΣΡΨΘΜΠΟΤ-Μ2Β