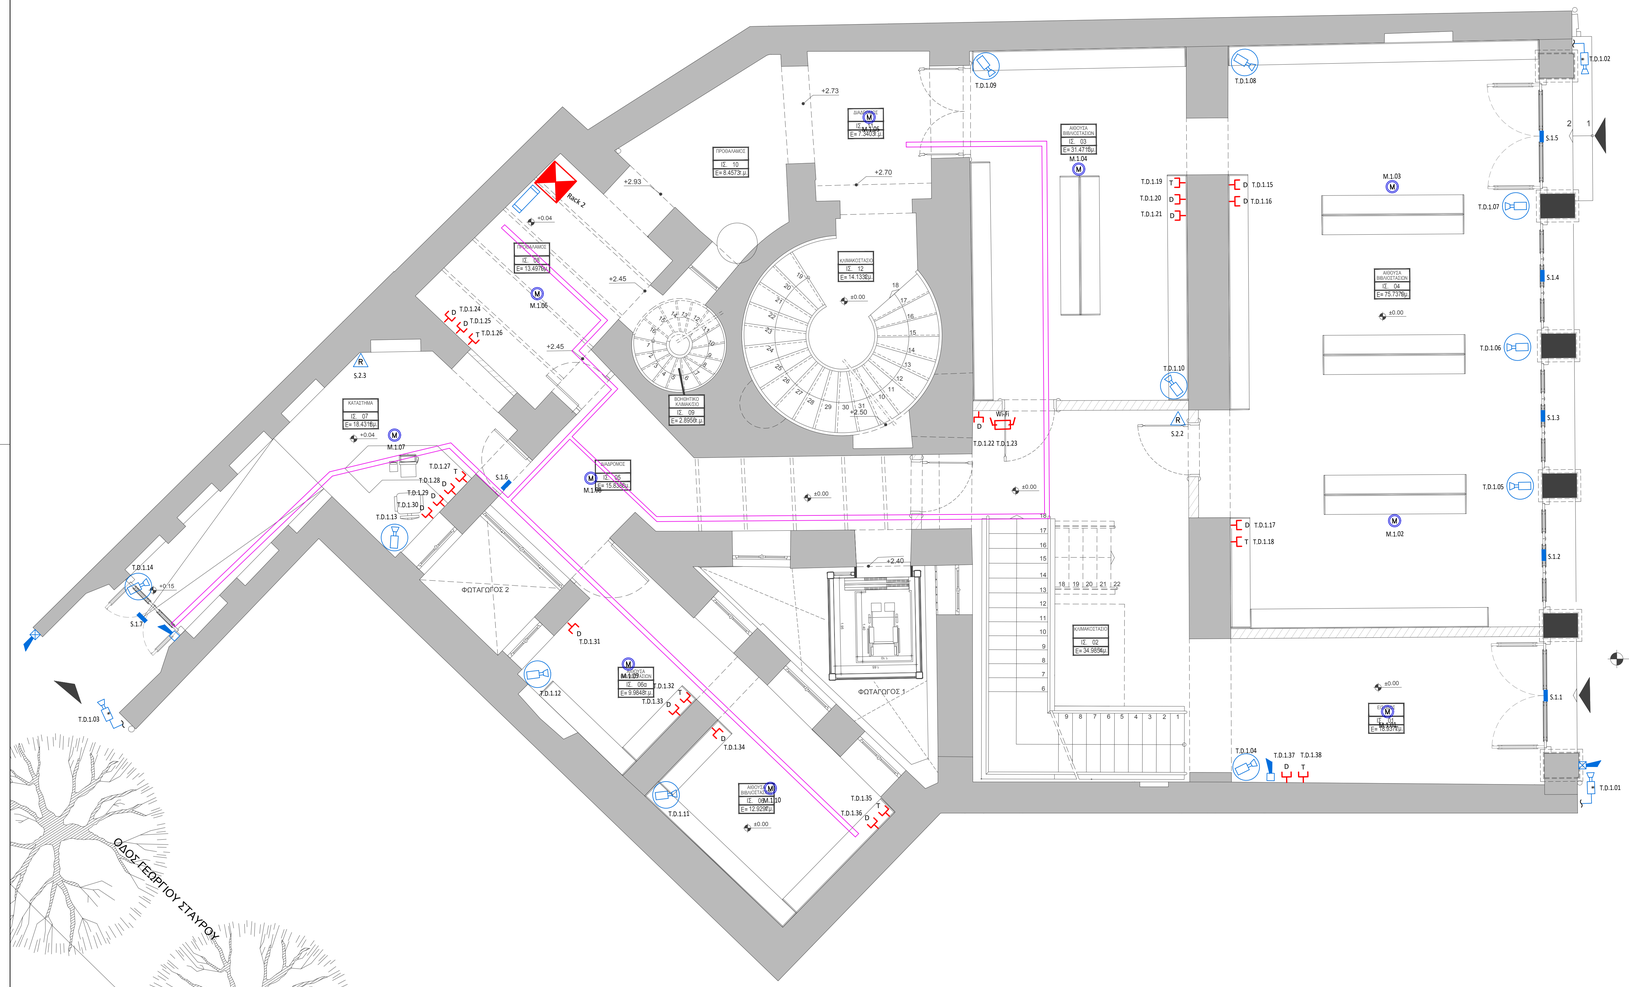


ΥΠΟΜΝΗΜΑ ΣΥΜΒΟΛΩΝ

TD	ΚΑΤΑΝΕΜΗΤΗΣ ΤΗΛΕΦΩΝΩΝ - DATA - ΕΝΔΟΕΠΙΚΟΙΝΩΝΙΑΣ ΤΥΠΟΥ RACK PATCH PANELS
D	ΛΗΨΗ ΔΕΔΟΜΕΝΩΝ
T	ΛΗΨΗ ΤΗΛΕΦΩΝΩΝ
HDMI	ΛΗΨΗ HDMI
Wi-Fi	WI-FI ROUTER
TV	ΚΕΡΑΙΟΔΟΤΗΣ R-TV ΔΙΕΛΕΥΣΗΣ ΣΕ (h=1.80)
	ΜΑΓΝΗΤΙΚΗ ΕΠΑΦΗ
	ΣΕΙΡΗΝΑ ΕΞΩΤΕΡΙΚΟΥ ΧΩΡΟΥ ΣΥΣΤΗΜΑΤΟΣ ΑΣΦΑΛΕΙΑΣ
	ΣΕΙΡΗΝΑ ΕΞΩΤΕΡΙΚΟΥ ΧΩΡΟΥ ΣΥΣΤΗΜΑΤΟΣ ΑΣΦΑΛΕΙΑΣ
R	ΑΝΙΧΝΕΥΤΗΣ ΚΙΝΗΣΗΣ ΤΟΠΟΘΕΤΗΣΗ ΣΕ (h=0.20) ΑΠΟ ΨΕΥΔΟΡΟΦΗ
	ΠΙΝΑΚΑΣ ΣΥΣΤΗΜΑΤΟΣ ΑΣΦΑΛΕΙΑΣ
	ΠΛΗΚΤΡΟΛΟΓΙΟ ΣΥΣΤΗΜΑΤΟΣ ΑΣΦΑΛΕΙΑΣ ΤΟΠΟΘΕΤΗΣΗ ΣΕ (h=1.40) ΑΠΟ ΔΑΠΕΔΟ
K.CCTV	ΚΕΝΤΡΟ ΣΥΣΤΗΜΑΤΟΣ (C.C.T.V.)
	ΚΕΝΤΡΙΚΗ ΜΟΝΑΔΑ ΠΑΡΑΚΟΛΟΥΘΗΣΗΣ - ΚΑΤΑΓΡΑΦΗΣ
	ΚΑΜΕΡΑ ΕΞΩΤΕΡΙΚΟΥ ΧΩΡΟΥ
	ΠΑΝΟΡΑΜΙΚΗ ΚΑΜΕΡΑ ΣΤΑΘΕΡΗ
	ΕΣΧΑΡΑ ΟΔΕΥΣΗΣ ΑΣΘΕΝΩΝ ΡΕΥΜΑΤΩΝ
M	ΜΕΓΑΦΩΝΟ ΨΕΥΔΟΡΟΦΗΣ 6W
	ΜΙΚΡΟΦΩΝΟ
K.H.K.	ΚΕΝΤΡΟ ΗΧΟΥ ΚΤΙΡΙΟΥ

επεξεργασία	α/α	ημερομηνία:	όνομα:	υπογραφή:	περιγραφή:
	1				
	2				
	3				
	4				

κύριος του έργου:

ΥΠΟΥΡΓΕΙΟ ΠΟΛΙΤΙΣΜΟΥ ΚΑΙ ΑΘΛΗΤΙΣΜΟΥ
ΓΕΝΙΚΗ Δ/ΝΣΗ ΑΝΑΣΤΗΛΩΣΗΣ, ΜΟΥΣΕΙΩΝ & ΤΕΧΝΙΚΩΝ ΕΡΓΩΝ
Δ/ΝΣΗ ΠΡΟΣΤΑΣΙΑΣ & ΑΝΑΣΤΗΛΩΣΗΣ
ΝΕΩΤΕΡΩΝ ΚΑΙ ΣΥΓΧΡΟΝΩΝ ΜΝΗΜΕΙΩΝ
ΤΜΗΜΑ ΜΕΛΕΤΩΝ ΝΕΩΤΕΡΩΝ ΚΑΙ ΣΥΓΧΡΟΝΩΝ ΜΝΗΜΕΙΩΝ

έργο:

ΜΕΛΕΤΗ ΓΙΑ ΤΗΝ ΣΤΕΡΕΩΣΗ, ΑΠΟΚΑΤΑΣΤΑΣΗ ΚΑΙ ΜΕΤΑΤΡΟΠΗ ΚΤΗΡΙΟΥ
ΕΠΙ ΤΗΣ ΟΔΟΥ ΣΤΑΔΙΟΥ 47 ΣΤΗΝ ΑΘΗΝΑ ΣΕ ΘΕΑΤΡΙΚΟ ΜΟΥΣΕΙΟ



συμπράττοντα γραφεία:

ΕΙΔΙΚΗ ΑΡΧΙΤΕΚΤΟΝΙΚΗ - ΣΤΑΤΙΚΗ -ΤΟΠΟΓΡΑΦΙΚΗ - ΓΕΩΤΕΧΝΙΚΗ ΜΕΛΕΤΗ :

Χ. ΜΑΡΑΒΕΑΣ & ΣΥΝΕΡΓΑΤΕΣ Ι.Κ.Ε.
ΣΥΜΒΟΥΛΟΙ ΜΗΧΑΝΙΚΟΙ ΑΡΧΙΤΕΚΤΟΝΕΣ
ΜΕΤΣΟΒΟΥ 11, ΑΘΗΝΑ 106 82
Τηλ.: 210 82 31 452, 210 842 315, Fax: 210 82 32 985
www.maraveas.gr, e-mail: info@maraveas.gr

ΗΛΕΚΤΡΟΜΗΧΑΝΟΛΟΓΙΚΗ - ΕΝΕΡΓΕΙΑΚΗ ΜΕΛΕΤΗ:

ΜΕΛΕΤΗΤΙΚΗ Ε.Π.Ε.
Τρόας 18, Γ.Κ. 112 57 Αθήνα, Τηλ.: (+30) 210 8223083, Fax: (+30) 210 8238604 e-mail: info@ak-fe.gr

τίτλος σχεδίου:

ΑΣΘΕΝΗ ΡΕΥΜΑΤΑ
ΚΑΤΟΨΗ ΙΣΟΓΕΙΟΥ

κλίμακα : 1: 50

α/α σχεδίου		μελέτη:
ΑΡ	02	ΗΛΕΚΤΡΟΜΗΧΑΝΟΛΟΓΙΚΗ
		στάδιο μελέτης:
		ΜΕΛΕΤΗ ΕΦΑΡΜΟΓΗΣ
ημερομηνία:		ΑΠΡΙΛΙΟΣ 2024

κωδ. εντύπου:	σχεδιάσθηκε:
κωδ. Η/Υ:	ελέγχθηκε:
κωδ. έργου: E22_002	εγκρίθηκε:
υπογραφή μελετητή:	υπογραφή επιβλέποντα / διευθυντή:

ΑΛΚΩΝ ΜΕΛΕΤΗΤΙΚΗ ΕΠΕ
ΕΤΑΙΡΕΙΑ ΜΕΛΕΤΩΝ
ΤΡΟΑΔΟΣ 18, Γ.Κ. 112 57 ΑΘΗΝΑ
ΑΦΜ:095707966 - ΔΟΥ: Δ' ΑΘΗΝΩΝ
Τηλ : 210 8223083 - Fax : 210 8238604

ΚΩΝ/ΝΟΣ Γ. ΚΩΤΣΟΓΙΑΝΝΗΣ
ΔΙΠΛ. ΗΛΜ/ΓΟΣ- ΗΛΜ/ΓΟΣ Ε.Μ.Π.
ΤΡΟΑΔΟΣ 18, Γ. ΑΘΗΝΑ
Τκ. 112 57 Τηλ.: 210 8223083
ΑΦΜ:009074180 ΔΟΥ: Γ' ΑΘΗΝΩΝ
ΜΕΛΟΣ Τ.Ε.Ε. ΑΡΙΘΜ. ΜΗΤΡ. 13766

Το παρόν συνοδεύει την
Απόφαση της ΔΙΠΑΜΠΑ με αριθ. πρωτ.:
ΥΠΠΟΑ/ΔΙΠΑΜΠΑ/ΕΠΙΜΕΛ/59066/13.3.2024
ΑΔΑ: 67ΟΧ46ΝΕΟΤ-3ΣΚ
Σχ.: 1η no/565147/20.12.2024
ΑΔΑ: 665Ρ4ΝΕΟΤ-ΝΙΒ