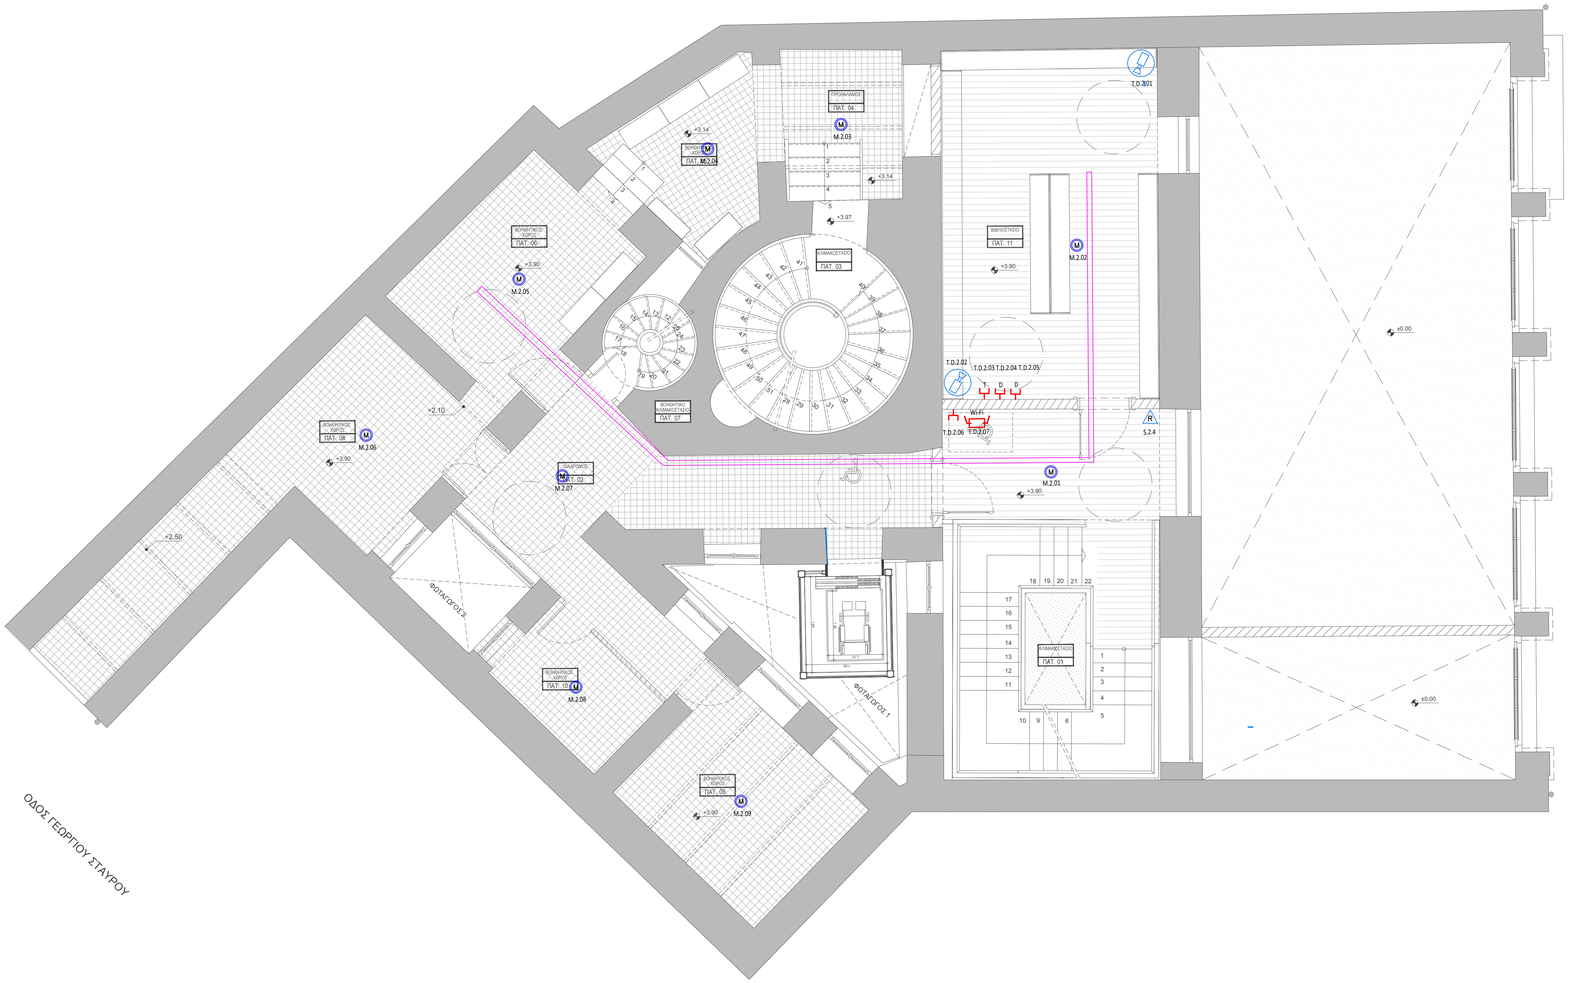



## ΥΠΟΜΝΗΜΑ ΣΥΜΒΟΛΩΝ

| | |
|---|---|
| TD | ΚΑΤΑΝΕΜΗΤΗΣ ΤΗΛΕΦΩΝΩΝ - DATA - ΕΝΔΟΕΠΙΚΟΙΝΩΝΙΑΣ ΤΥΠΟΥ RACK PATCH PANELS |
| D | ΛΗΨΗ ΔΕΔΟΜΕΝΩΝ |
| T | ΛΗΨΗ ΤΗΛΕΦΩΝΩΝ |
| HDMI | ΛΗΨΗ HDMI |
| Wi-Fi | WI-FI ROUTER |
| TV | ΚΕΡΑΙΟΔΟΤΗΣ R-TV ΔΙΕΛΕΥΣΗΣ ΣΕ (h=1.80) |
| | ΜΑΓΝΗΤΙΚΗ ΕΠΑΦΗ |
| | ΣΕΙΡΗΝΑ ΕΞΩΤΕΡΙΚΟΥ ΧΩΡΟΥ ΣΥΣΤΗΜΑΤΟΣ ΑΣΦΑΛΕΙΑΣ |
| | ΣΕΙΡΗΝΑ ΕΞΩΤΕΡΙΚΟΥ ΧΩΡΟΥ ΣΥΣΤΗΜΑΤΟΣ ΑΣΦΑΛΕΙΑΣ |
| R | ΑΝΙΧΝΕΥΤΗΣ ΚΙΝΗΣΗΣ ΤΟΠΟΘΕΤΗΣΗ ΣΕ (h=0.20) ΑΠΟ ΨΕΥΔΟΡΟΦΗ |
| | ΠΙΝΑΚΑΣ ΣΥΣΤΗΜΑΤΟΣ ΑΣΦΑΛΕΙΑΣ |
| | ΠΛΗΚΤΡΟΛΟΓΙΟ ΣΥΣΤΗΜΑΤΟΣ ΑΣΦΑΛΕΙΑΣ ΤΟΠΟΘΕΤΗΣΗ ΣΕ (h=1.40) ΑΠΟ ΔΑΠΕΔΟ |
| K.CCTV | ΚΕΝΤΡΟ ΣΥΣΤΗΜΑΤΟΣ (C.C.T.V.) |
| | ΚΕΝΤΡΙΚΗ ΜΟΝΑΔΑ ΠΑΡΑΚΟΛΟΥΘΗΣΗΣ - ΚΑΤΑΓΡΑΦΗΣ |
| | ΚΑΜΕΡΑ ΕΞΩΤΕΡΙΚΟΥ ΧΩΡΟΥ |
| | ΠΑΝΟΡΑΜΙΚΗ ΚΑΜΕΡΑ ΣΤΑΘΕΡΗ |
| | ΕΣΧΑΡΑ ΟΔΕΥΣΗΣ ΑΣΘΕΝΩΝ ΡΕΥΜΑΤΩΝ |
| M | ΜΕΓΑΦΩΝΟ ΨΕΥΔΟΡΟΦΗΣ 6W |
| | ΜΙΚΡΟΦΩΝΟ |
| K.H.K. | ΚΕΝΤΡΟ ΗΧΟΥ ΚΤΙΡΙΟΥ |

| ενσωμάτωση | α/α | ημερομηνία: | όνομα: | υπογραφή: | περιγραφή: |
|---|---|---|---|---|---|
| | 1 | | | | |
| | 2 | | | | |
| | 3 | | | | |
| | 4 | | | | |

κύριος του έργου:

ΥΠΟΥΡΓΕΙΟ ΠΟΛΙΤΙΣΜΟΥ ΚΑΙ ΑΘΛΗΤΙΣΜΟΥ
ΓΕΝΙΚΗ Δ/ΝΣΗ ΑΝΑΣΤΗΛΩΣΗΣ, ΜΟΥΣΕΙΩΝ & ΤΕΧΝΙΚΩΝ ΕΡΓΩΝ
Δ/ΝΣΗ ΠΡΟΣΤΑΣΙΑΣ & ΑΝΑΣΤΗΛΩΣΗΣ
ΝΕΩΤΕΡΩΝ ΚΑΙ ΣΥΓΧΡΟΝΩΝ ΜΝΗΜΕΙΩΝ
ΤΜΗΜΑ ΜΕΛΕΤΩΝ ΝΕΩΤΕΡΩΝ ΚΑΙ ΣΥΓΧΡΟΝΩΝ ΜΝΗΜΕΙΩΝ

έργο:

ΜΕΛΕΤΗ ΓΙΑ ΤΗΝ ΣΤΕΡΕΩΣΗ, ΑΠΟΚΑΤΑΣΤΑΣΗ ΚΑΙ ΜΕΤΑΤΡΟΠΗ ΚΤΗΡΙΟΥ
ΕΠΙ ΤΗΣ ΟΔΟΥ ΣΤΑΔΙΟΥ 47 ΣΤΗΝ ΑΘΗΝΑ ΣΕ ΘΕΑΤΡΙΚΟ ΜΟΥΣΕΙΟ



συμπράττοντα γραφεία:

ΕΙΔΙΚΗ ΑΡΧΙΤΕΚΤΟΝΙΚΗ - ΣΤΑΤΙΚΗ -ΤΟΠΟΓΡΑΦΙΚΗ - ΓΕΩΤΕΧΝΙΚΗ ΜΕΛΕΤΗ :

Χ. ΜΑΡΑΒΕΑΣ & ΣΥΝΕΡΓΑΤΕΣ Ι.Κ.Ε.
ΣΥΜΒΟΥΛΟΙ ΜΗΧΑΝΙΚΟΙ ΑΡΧΙΤΕΚΤΟΝΕΣ
ΜΕΤΣΟΒΟΥ 11, ΑΘΗΝΑ 106 82
Τηλ.: 210 82 23 452, 210 82 22 255, Fax: 210 82 22 455
www.maraveas.gr, e-mail: info@maraveas.gr

ΗΛΕΚΤΡΟΜΗΧΑΝΟΛΟΓΙΚΗ - ΕΝΕΡΓΕΙΑΚΗ ΜΕΛΕΤΗ:

ΜΕΛΕΤΗΤΙΚΗ Ε.Π.Ε.
Τροιζ. 16, Τ.Κ. 112 57 ΑΘΗΝΑ, Τηλ.: (+30) 210 82 74482, 8223083, Fax: (+30) 210 8238604 e-mail: info@ak-te.gr

τίτλος σχεδίου:

ΑΣΘΕΝΗ ΡΕΥΜΑΤΑ
ΚΑΤΟΨΗ ΠΑΤΑΡΙΟΥ ΙΣΟΓΕΙΟΥ

κλίμακα : 1: 50

| α/α σχεδίου | | μελέτη: |
|---|---|---|
| ΑΡ | 03 | ΗΛΕΚΤΡΟΜΗΧΑΝΟΛΟΓΙΚΗ |
| | | στάδιο μελέτης: |
| | | ΜΕΛΕΤΗ ΕΦΑΡΜΟΓΗΣ |
| ημερομηνία: | | ΑΠΡΙΛΙΟΣ 2024 |

| | |
|---|---|
| κωδ. εντύπου: | σχεδιάσθηκε: |
| κωδ. ΜΥ: | ελέγχθηκε: |
| κωδ. έργου: E22_002 | εγκρίθηκε: |
| υπογραφή μελετητή: | υπογραφή επιβλέποντα / διευθυντή: |

ΑΛΚΩΝ ΜΕΛΕΤΗΤΙΚΗ ΕΠΕ
ΕΤΑΙΡΕΙΑ ΜΕΛΕΤΩΝ
ΤΡΟΙΖΗΝΟΣ 16, Τ.Κ. 112 57 ΑΘΗΝΑ
ΑΦΜ:095707[illegible] ΔΟΥ: Δ' ΑΘΗΝΩΝ
Τηλ. : 210 8223083 - Φαξ : 210 8238604

ΚΩΝ/ΝΟΣ Γ. ΚΩΤΣΟΓΙΑΝΝΗΣ
ΔΙΠΛ. ΗΛΕΚΤΡΟΛ.-ΗΛΜΚΤΟΛ Ε.Μ.Π.
ΤΡΟΙΖΗΝΟΣ 16, Τ.Κ. ΑΘΗΝΑ
ΤΚ. 112 57 ΤΗΛ.: 210 8223083
ΑΦΜ:009074[illegible] ΔΟΥ: 3ο ΑΘΗΝΩΝ
ΜΕΛΟΣ Τ.Ε.Ε. ΑΡ/ΜΗ. ΜΗΤΡ. 13766

Το παρόν συνοδεύει την
Απόφαση της ΔΙΑΔΣΜ με αριθ. πρωτ.:
ΥΠΠΟΑ-ΓΔΑΝΤΑΔΣΜ/0000[illegible]/13.3.2024
ΑΔΑ: 6ΨΟΧ46ΝΚΟΤ-3ΣΚ
Σχ.: Ψ000[illegible]/19/20.12.2024
ΑΔΑ: 66ΣΡΨ6ΝΚΟΤ-Μ1Β