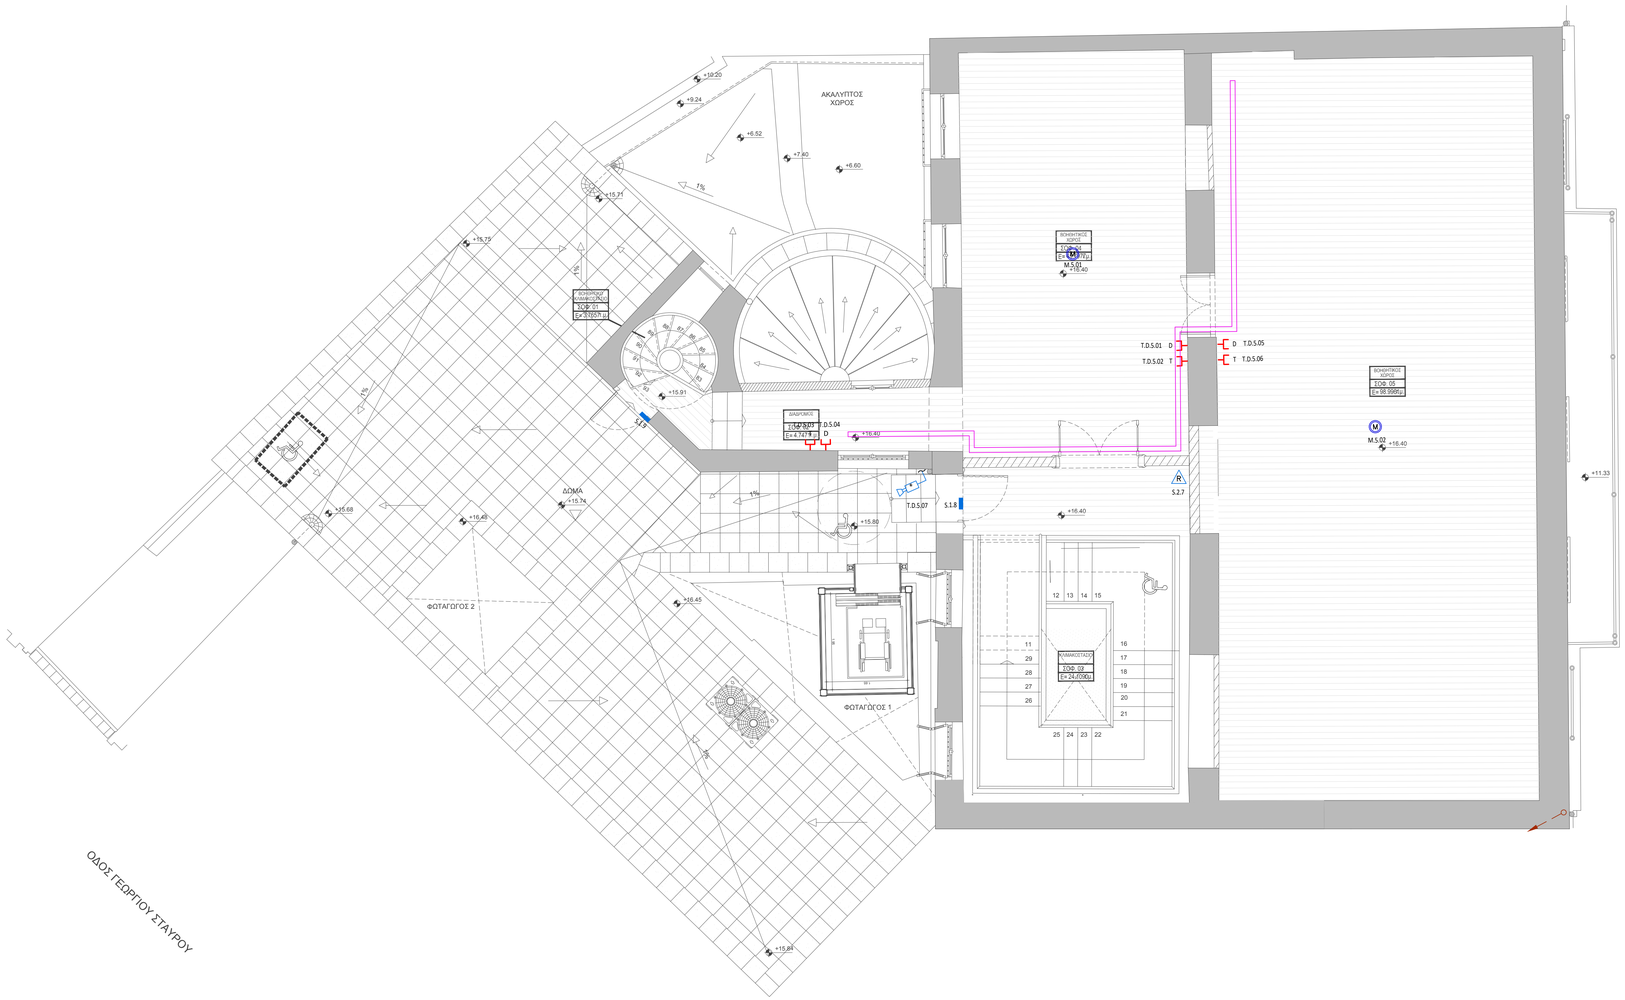


ΥΠΟΜΝΗΜΑ ΣΥΜΒΟΛΩΝ	
TD	ΚΑΤΑΝΕΜΗΤΗΣ ΤΗΛΕΦΩΝΩΝ - DATA - ΕΝΔΟΕΠΙΚΟΙΝΩΝΙΑΣ ΤΥΠΟΥ RACK PATCH PANELS
D	ΛΗΨΗ ΔΕΔΟΜΕΝΩΝ
T	ΛΗΨΗ ΤΗΛΕΦΩΝΩΝ
HDMI	ΛΗΨΗ HDMI
Wi-Fi	WI-FI ROUTER
TV	ΚΕΡΑΙΟΔΟΤΗΣ R-TV ΔΙΕΛΕΥΣΗΣ ΣΕ (h=1.80)
	ΜΑΓΝΗΤΙΚΗ ΕΠΑΦΗ
	ΣΕΙΡΗΝΑ ΕΞΩΤΕΡΙΚΟΥ ΧΩΡΟΥ ΣΥΣΤΗΜΑΤΟΣ ΑΣΦΑΛΕΙΑΣ
	ΣΕΙΡΗΝΑ ΕΞΩΤΕΡΙΚΟΥ ΧΩΡΟΥ ΣΥΣΤΗΜΑΤΟΣ ΑΣΦΑΛΕΙΑΣ
R	ΑΝΙΧΝΕΥΤΗΣ ΚΙΝΗΣΗΣ ΤΟΠΟΘΕΤΗΣΗ ΣΕ (h=0.20) ΑΠΟ ΨΕΥΔΟΡΟΦΗ
	ΠΙΝΑΚΑΣ ΣΥΣΤΗΜΑΤΟΣ ΑΣΦΑΛΕΙΑΣ
	ΠΛΗΚΤΡΟΛΟΓΙΟ ΣΥΣΤΗΜΑΤΟΣ ΑΣΦΑΛΕΙΑΣ ΤΟΠΟΘΕΤΗΣΗ ΣΕ (h=1.40) ΑΠΟ ΔΑΠΕΔΟ
K.CCTV	ΚΕΝΤΡΟ ΣΥΣΤΗΜΑΤΟΣ (C.C.T.V.)
	ΚΕΝΤΡΙΚΗ ΜΟΝΑΔΑ ΠΑΡΑΚΟΛΟΥΘΗΣΗΣ - ΚΑΤΑΓΡΑΦΗΣ
	ΚΑΜΕΡΑ ΕΞΩΤΕΡΙΚΟΥ ΧΩΡΟΥ
	ΠΑΝΟΡΑΜΙΚΗ ΚΑΜΕΡΑ ΣΤΑΘΕΡΗ
	ΕΣΧΑΡΑ ΟΔΕΥΣΗΣ ΑΣΘΕΝΩΝ ΡΕΥΜΑΤΩΝ
M	ΜΕΓΑΦΩΝΟ ΨΕΥΔΟΡΟΦΗΣ 6W
	ΜΙΚΡΟΦΩΝΟ
K.H.K.	ΚΕΝΤΡΟ ΗΧΟΥ ΚΤΙΡΙΟΥ

αναθεωρήσεις:	α/α	ημερομηνία:	όνομα:	υπογραφή:	περιγραφή:
	1				
	2				
	3				
	4				

κύριος του έργου:

ΥΠΟΥΡΓΕΙΟ ΠΟΛΙΤΙΣΜΟΥ ΚΑΙ ΑΘΛΗΤΙΣΜΟΥ
ΓΕΝΙΚΗ Δ/ΝΣΗ ΑΝΑΣΤΗΛΩΣΗΣ, ΜΟΥΣΕΙΩΝ & ΤΕΧΝΙΚΩΝ ΕΡΓΩΝ
Δ/ΝΣΗ ΠΡΟΣΤΑΣΙΑΣ & ΑΝΑΣΤΗΛΩΣΗΣ
ΝΕΩΤΕΡΩΝ ΚΑΙ ΣΥΓΧΡΟΝΩΝ ΜΝΗΜΕΙΩΝ
ΤΜΗΜΑ ΜΕΛΕΤΩΝ ΝΕΩΤΕΡΩΝ ΚΑΙ ΣΥΓΧΡΟΝΩΝ ΜΝΗΜΕΙΩΝ

έργο:

ΜΕΛΕΤΗ ΓΙΑ ΤΗΝ ΣΤΕΡΕΩΣΗ, ΑΠΟΚΑΤΑΣΤΑΣΗ ΚΑΙ ΜΕΤΑΤΡΟΠΗ ΚΤΗΡΙΟΥ
ΕΠΙ ΤΗΣ ΟΔΟΥ ΣΤΑΔΙΟΥ 47 ΣΤΗΝ ΑΘΗΝΑ ΣΕ ΘΕΑΤΡΙΚΟ ΜΟΥΣΕΙΟ



συμπράττοντα γραφεία:

ΕΙΔΙΚΗ ΑΡΧΙΤΕΚΤΟΝΙΚΗ - ΣΤΑΤΙΚΗ -ΤΟΠΟΓΡΑΦΙΚΗ - ΓΕΩΤΕΧΝΙΚΗ ΜΕΛΕΤΗ :

Χ. ΜΑΡΑΒΕΑΣ & ΣΥΝΕΡΓΑΤΕΣ Ι.Κ.Ε.
ΣΥΜΒΟΥΛΟΙ ΜΗΧΑΝΙΚΟΙ & ΑΡΧΙΤΕΚΤΟΝΕΣ
ΜΕΛΕΤΟΒΟΥΛΙΑ ΑΘΗΝΑ ΤΘΚ 82
ΤΗΛ. 210 8223 402 ,210 8842 855, FAX. 210 88 22 885
www.maraveas.gr, e-mail: info@maraveas.gr

ΗΛΕΚΤΡΟΜΗΧΑΝΟΛΟΓΙΚΗ - ΕΝΕΡΓΕΙΑΚΗ ΜΕΛΕΤΗ:

ΜΕΛΕΤΗΤΙΚΗ Ε.Π.Ε.
Τρίκκης 18, Τ.Κ. 112 57 ΑΘΗΝΑ, Τηλ.: (+30)210-8214662, 8223083, Fax: (+30) 210-8238604 e-mail: info@ae-fa.gr

τίτλος σχεδίου:

ΑΣΘΕΝΗ ΡΕΥΜΑΤΑ
ΚΑΤΟΨΗ ΣΟΦΙΤΑΣ

κλίμακα :

1: 50

α/α σχεδίου		μελέτη:
ΑΡ	06	ΗΛΕΚΤΡΟΜΗΧΑΝΟΛΟΓΙΚΗ
		στάδιο μελέτης:
		ΜΕΛΕΤΗ ΕΦΑΡΜΟΓΗΣ
ημερομηνία:		ΑΠΡΙΛΙΟΣ 2024

κωδ. εντύπου:	σχεδιάσθηκε:
κωδ. ΗΥ:	ελέγχθηκε:
κωδ. έργου: Ε22_002	εγκρίθηκε:
υπογραφή μελετητή:	υπογραφή επιβλέποντα / διευθυντή:

ΑΛΚΩΝ ΜΕΛΕΤΗΤΙΚΗ ΕΠΕ
ΕΤΑΙΡΕΙΑ ΜΕΛΕΤΩΝ
ΤΡΟΙΑΣ 18, ΤΚ 112 57, ΑΘΗΝΑ
ΑΦΜ:095705... ΔΟΥ: Δ ΑΘΗΝΩΝ
ΤΗΛ : 210 8223083 - ΦΑΞ : 210 8238604

ΚΩΝ/ΝΟΣ Γ. ΚΑΤΣΟΣΙΑΝΝΗΣ
ΔΙΠΛ. ΜΗΧ/ΓΟΣ- ΝΑΥΠ/ΓΟΣ Ε.Μ.Π.
ΤΡΟΙΑΣ 18 – ΑΘΗΝΑ
Τκ. 112 57 – Τηλ. 210 8223083
ΑΦΜ:039631087 – ΔΟΥ: ΣΤ' ΑΘΗΝΩΝ
ΜΕΛΟΣ Τ.Ε.Ε. ΑΡΙΘΜ. ΜΗΤΡ. 12766

Το παρόν συνοδεύει την
Απόφαση της ΔΠΑΗΣΜ με αριθ. πρωτ.:
ΥΠΠΟΤΑΔΑΜΗΤΣΔΠΑΗΜΗΣ/0000663/163.2024
ΑΔΑ: 6ΨΩΧ6ΝΚΟΤ-3ΣΚ
ΑΔΑΜ: 24ΑΡΜΗΤΣ-ΜΤΒ