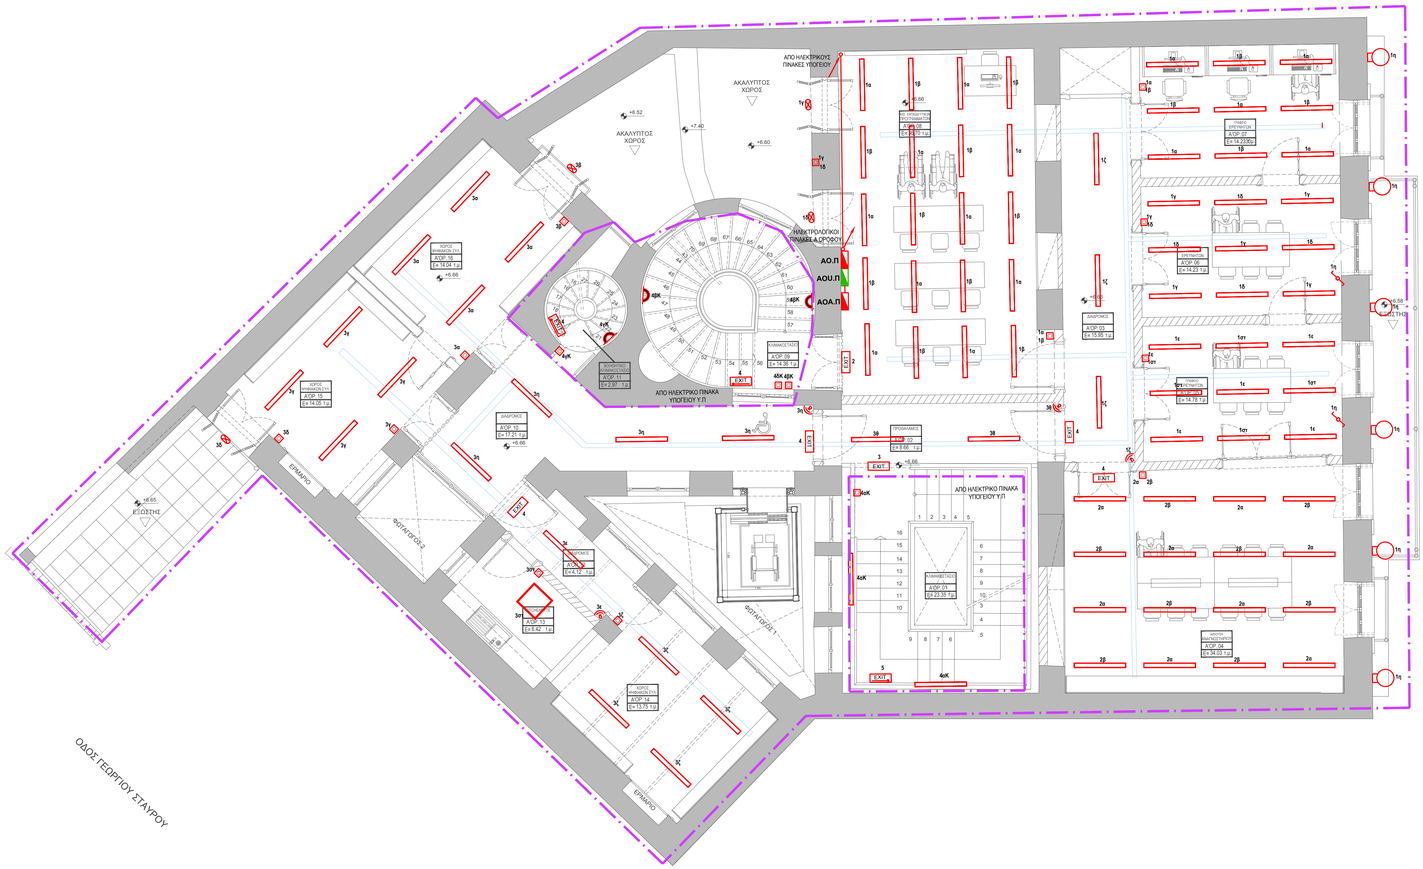


ΥΠΟΜΝΗΜΑ ΣΥΜΒΟΛΩΝ

- ΦΩΤΙΣΤΙΚΟ ΣΩΜΑ ΤΥΠΟΥ PANEL, ΨΕΥΔΟΡΟΦΗΣ, ΔΙΑΣΤΑΣΕΩΝ 60X60 cm, ΤΕΧΝΟΛΟΓΙΑΣ LED, ΜΕΓΙΣΤΗΣ ΙΣΧΥΟΣ 35W, ΕΛΑΧΙΣΤΗΣ ΑΠΟΔΟΣΗΣ 3500lm, ΒΑΘΜΟΥ ΠΡΟΣΤΑΣΙΑΣ IP20.
- ΦΩΤΙΣΤΙΚΟ ΣΩΜΑ ΨΕΥΔΟΡΟΦΗΣ, ΤΥΠΟΥ SPOT, ΤΕΧΝΟΛΟΓΙΑΣ LED, ΜΕΓΙΣΤΗΣ ΙΣΧΥΟΣ 20W, ΕΛΑΧΙΣΤΗΣ ΑΠΟΔΟΣΗΣ 2000lm, ΒΑΘΜΟΥ ΠΡΟΣΤΑΣΙΑΣ IP44.
- ΦΩΤΙΣΤΙΚΟ ΣΩΜΑ ΟΡΟΦΗΣ, ΤΥΠΟΥ ΓΡΑΜΜΙΚΟΥ PROFIL ΜΕ ΛΑΜΠΤΗΡΑ LED 32W, 3500lm, ΒΑΘΜΟΥ ΠΡΟΣΤΑΣΙΑΣ IP20, ΚΑΤΑΛΛΗΛΟ ΓΙΑ ΑΝΑΡΤΗΣΗ ΣΤΗΝ ΟΡΟΦΗ
- ΦΩΤΙΣΤΙΚΟ ΣΩΜΑ ΟΡΟΦΗΣ, ΤΥΠΟΥ ΓΡΑΜΜΙΚΟΥ PROFIL ΜΕ ΛΑΜΠΤΗΡΑ LED 25W, 2400lm, ΒΑΘΜΟΥ ΠΡΟΣΤΑΣΙΑΣ IP20, ΚΑΤΑΛΛΗΛΟ ΓΙΑ ΑΝΑΡΤΗΣΗ ΣΤΗΝ ΟΡΟΦΗ
- ΦΩΤΙΣΤΙΚΟ ΣΩΜΑ ΟΡΟΦΗΣ, ΣΤΕΓΑΝΟ ΜΗΚΟΥΣ 1200mm, ΤΕΧΝΟΛΟΓΙΑΣ LED, ΜΕΓΙΣΤΗΣ ΙΣΧΥΟΣ 40W, ΕΛΑΧΙΣΤΗΣ ΑΠΟΔΟΣΗΣ 5000lm, ΒΑΘΜΟΥ ΠΡΟΣΤΑΣΙΑΣ IP65.
- ΦΩΤΙΣΤΙΚΟ ΣΩΜΑ ΟΡΟΦΗΣ ΤΥΠΟΥ ΡΑΓΑΣ
- ΦΩΤΙΣΤΙΚΟ ΣΩΜΑ ΟΡΟΦΗΣ Η ΕΠΙΤΟΙΧΟ, ΤΥΠΟΥ ΑΠΛΙΚΑΣ, ΤΕΧΝΟΛΟΓΙΑΣ LED, ΜΕΓΙΣΤΗΣ ΙΣΧΥΟΣ 20W, ΕΛΑΧΙΣΤΗΣ ΑΠΟΔΟΣΗΣ 2000lm, ΒΑΘΜΟΥ ΠΡΟΣΤΑΣΙΑΣ IP20.
- ΦΩΤΙΣΤΙΚΟ ΣΩΜΑ ΕΠΙΤΟΙΧΗΣ ΕΞΩΤΕΡΙΚΗΣ ΤΟΠΟΘΕΤΗΣΗΣ, ΣΤΕΓΑΝΟ,ΙΣΧΥΟΣ 10W ΚΑΙ ΒΑΘΜΟΥ ΠΡΟΣΤΑΣΙΑΣ IP65.
- ΦΩΤΙΣΤΙΚΟ ΣΩΜΑ ΕΠΙΤΟΙΧΟ (SLOT UP-DOWN) ΕΞΩΤΕΡΙΚΗΣ ΤΟΠΟΘΕΤΗΣΗΣ, ΣΤΕΓΑΝΟ,ΙΣΧΥΟΣ 14W ΚΑΙ ΒΑΘΜΟΥ ΠΡΟΣΤΑΣΙΑΣ IP65.
- ΦΩΤΙΣΤΙΚΟ ΣΗΜΕΙΟ ΟΡΟΦΗΣ ΚΡΕΜΑΣΤΟ -ΠΟΛΥΦΩΤΟ ΙΣΧΥΟΣ 5^6W
- ΑΥΤΟΝΟΜΟ ΦΩΤΙΣΤΙΚΟ ΣΩΜΑ ΣΗΜΑΝΣΗΣ ΕΞΟΔΩΝ ΔΙΑΦΥΓΗΣ, ΤΕΧΝΟΛΟΓΙΑΣ LED ΚΑΙ ΙΣΧΥΟΣ 5W.
- ΔΙΑΚΟΠΤΗΣ ΑΠΛΟΣ - ΣΤΕΓΑΝΟΣ
- ΔΙΑΚΟΠΤΗΣ, ΚΟΜΙΤΑΤΕΡ ΑΠΛΟΣ - ΣΤΕΓΑΝΟΣ
- ΔΙΑΚΟΠΤΗΣ ΑΛΛΕ-ΡΕΤΟΥΡ
- ΜΠΟΥΤΟΝ ΤΗΛΕΧΕΙΡΙΣΜΟΥ ΚΝΧ
- ΑΙΣΘΗΤΗΡΑΣ ΚΙΝΗΣΗΣ - ΠΑΡΟΥΣΙΑΣ
- ΗΛΕΚΤΡΙΚΟΣ ΠΙΝΑΚΑΣ
- ΟΡΙΟ ΠΙΝΑΚΑ
- ΕΣΧΑΡΑ ΙΣΧΥΡΩΝ ΡΕΥΜΑΤΩΝ

αναθεώρηση:	α/α	ημερομηνία:	όνομα:	υπογραφή:	περιγραφή:
	1				
	2				
	3				
	4				

κύριος του έργου:

ΥΠΟΥΡΓΕΙΟ ΠΟΛΙΤΙΣΜΟΥ ΚΑΙ ΑΘΛΗΤΙΣΜΟΥ
ΓΕΝΙΚΗ Δ/ΝΣΗ ΑΝΑΣΤΗΛΩΣΗΣ, ΜΟΥΣΕΙΩΝ & ΤΕΧΝΙΚΩΝ ΕΡΓΩΝ
Δ/ΝΣΗ ΠΡΟΣΤΑΣΙΑΣ & ΑΝΑΣΤΗΛΩΣΗΣ
ΝΕΩΤΕΡΩΝ ΚΑΙ ΣΥΓΧΡΟΝΩΝ ΜΝΗΜΕΙΩΝ
ΤΜΗΜΑ ΜΕΛΕΤΩΝ ΝΕΩΤΕΡΩΝ ΚΑΙ ΣΥΓΧΡΟΝΩΝ ΜΝΗΜΕΙΩΝ

έργο:

ΜΕΛΕΤΗ ΓΙΑ ΤΗΝ ΣΤΕΡΕΩΣΗ, ΑΠΟΚΑΤΑΣΤΑΣΗ ΚΑΙ ΜΕΤΑΤΡΟΠΗ ΚΤΗΡΙΟΥ ΕΠΙ ΤΗΣ ΟΔΟΥ ΣΤΑΔΙΟΥ 47 ΣΤΗΝ ΑΘΗΝΑ ΣΕ ΘΕΑΤΡΙΚΟ ΜΟΥΣΕΙΟ



συμπράττοντα γραφεία:

ΕΙΔΙΚΗ ΑΡΧΙΤΕΚΤΟΝΙΚΗ - ΣΤΑΤΙΚΗ -ΤΟΠΟΓΡΑΦΙΚΗ - ΓΕΩΤΕΧΝΙΚΗ ΜΕΛΕΤΗ:

Χ. ΜΑΡΑΒΕΑΣ & ΣΥΝΕΡΓΑΤΕΣ Ι.Κ.Ε.
ΣΥΜΒΟΥΛΟΙ ΜΗΧΑΝΙΚΟΙ ΑΡΧΙΤΕΚΤΟΝΕΣ
ΜΕΤΣΟΒΟΥ 9 & ΚΑΡΑΓΙΩΡΓΗ ΣΕΡΒΙΑ 15 Τ.Κ. 115 27 ΑΘΗΝΑ
ΤΗΛ.: 210 6920 303, 210 6920 304 FAX: 210 6920 305
e-mail: info@marmet.gr, marmet@otenet.gr

ΗΛΕΚΤΡΟΜΗΧΑΝΟΛΟΓΙΚΗ - ΕΝΕΡΓΕΙΑΚΗ ΜΕΛΕΤΗ:

ΜΕΛΕΤΗΤΙΚΗ Ε.Π.Ε.
Τρόπ. 18, Τ.Κ. 115 27 ΑΘΗΝΑ, Τηλ.: (+30) 210 6218482, 6225393, Fax: (+30) 210 6229604 e-mail: info@e-tu.gr

τίτλος σχεδίου:

ΗΛΕΚΤΡΙΚΑ - ΦΩΤΙΣΜΟΣ
ΚΑΤΟΨΗ 1ου ΟΡΟΦΟΥ

κλίμακα : 1: 50

α/α σχεδίου	μελέτη:
ΗΦ 04	ΗΛΕΚΤΡΟΜΗΧΑΝΟΛΟΓΙΚΗ
	στάδιο μελέτης: ΜΕΛΕΤΗ ΕΦΑΡΜΟΓΗΣ
ημερομηνία:	ΑΠΡΙΛΙΟΣ 2024

κωδ. εντύπου:	σχεδιάσθηκε:
κωδ. Η/Υ:	ελέγχθηκε:
κωδ. έργου: Ε22_002	εγκρίθηκε:
υπογραφή μελετητή:	υπογραφή επιβλέποντα / διευθυντή:

ΑΛΚΩΝ ΜΕΛΕΤΗΤΙΚΗ ΕΠΕ
ΕΤΑΙΡΕΙΑ ΜΕΛΕΤΩΝ
ΤΡΟΠΑΙΩΝ 18, ΤΚ 115 27 ΑΘΗΝΑ
ΑΦΜ:095378982 ΔΟΥ: Δ' ΑΘΗΝΩΝ
ΤΗΛ : 210 8223883 - FAX : 210 8238604

ΚΩΝ/ΝΟΣ Γ. ΚΩΤΣΟΓΙΑΝΝΗΣ
ΔΙΠΛ. ΜΗΧ/ΓΟΣ-ΜΗΧ/ΚΟΣ Ε.Μ.Π.
ΤΡΟΠΑΙΩΝ 18, ΑΘΗΝΑ
ΤΗΛ: 210 8223883, FAX: 210 8223063
ΑΦΜ:126574007 ΔΟΥ: Γ' ΑΘΗΝΩΝ
ΜΕΛΕΤΕ Τ.Ε.Ε. ΑΡΙΘΜ. ΜΗΤΡ: 12756

Το παρόν συνάδει την Άδεια της ΔΙΑΔΗΜ για χρήση έργου : ΑΔΑ: Ψ4ΟΟΟΡΗΣΟ-ΣΔΣ Ε.Σ. 2024
ΑΔΑ: Ψ4ΟΟΟΡΗΣΟ-ΣΔΣ Ε.Σ. 2024
ΑΔΑ: 6ΘΣΡΗΣΟ-ΝΖΔ