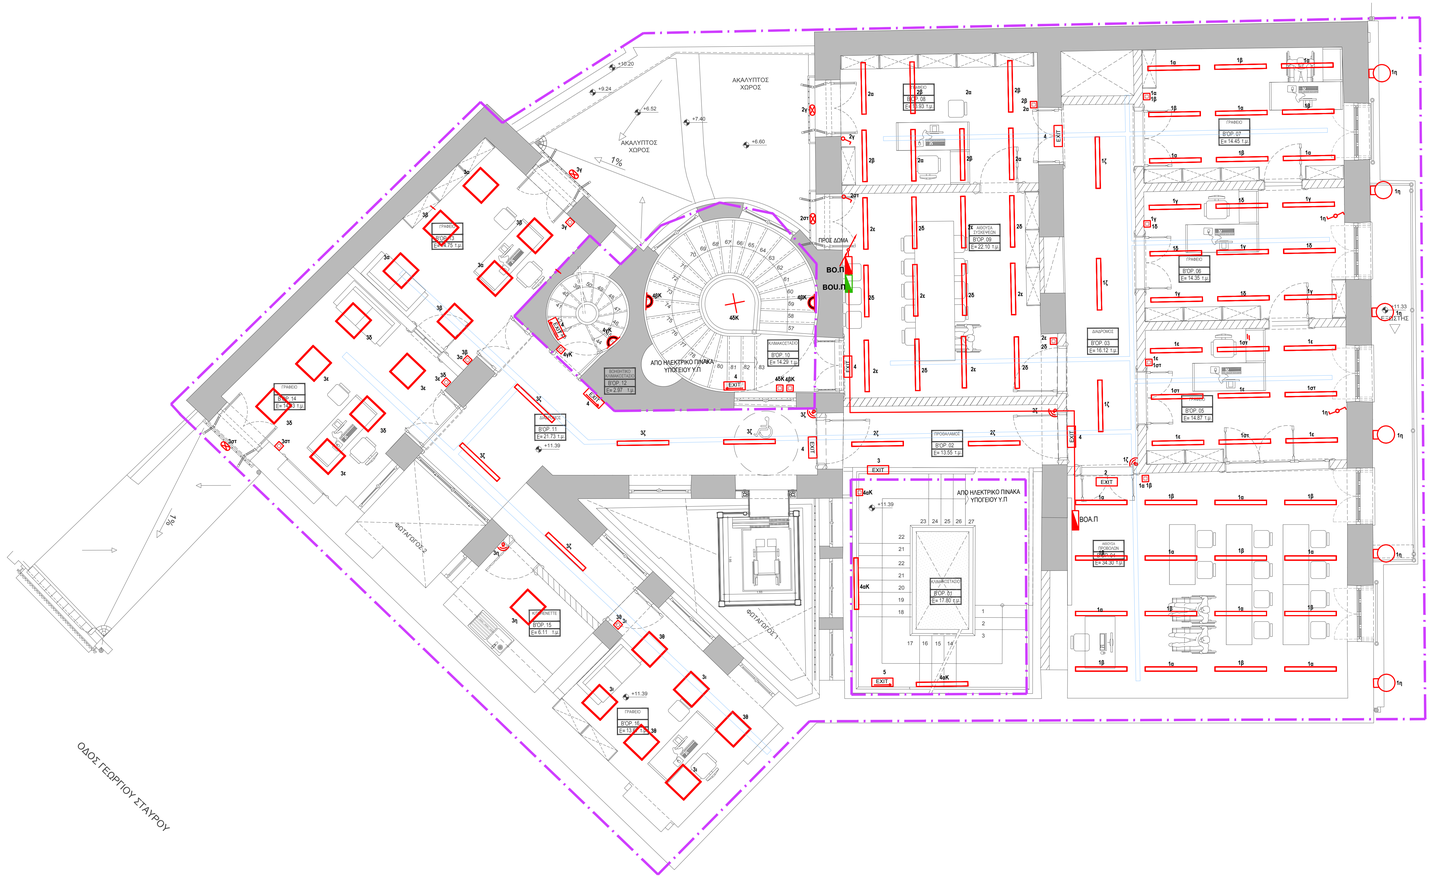


ΥΠΟΜΝΗΜΑ ΣΥΜΒΟΛΩΝ

- ΦΩΤΙΣΤΙΚΟ ΣΩΜΑ ΤΥΠΟΥ PANEL, ΨΕΥΔΟΡΟΦΗΣ, ΔΙΑΣΤΑΣΕΩΝ 60X60 cm, ΤΕΧΝΟΛΟΓΙΑΣ LED, ΜΕΓΙΣΤΗΣ ΙΣΧΥΟΣ 35W, ΕΛΑΧΙΣΤΗΣ ΑΠΟΔΟΣΗΣ 3500lm, ΒΑΘΜΟΥ ΠΡΟΣΤΑΣΙΑΣ IP20.
- ΦΩΤΙΣΤΙΚΟ ΣΩΜΑ ΨΕΥΔΟΡΟΦΗΣ, ΤΥΠΟΥ SPOT, ΤΕΧΝΟΛΟΓΙΑΣ LED, ΜΕΓΙΣΤΗΣ ΙΣΧΥΟΣ 20W, ΕΛΑΧΙΣΤΗΣ ΑΠΟΔΟΣΗΣ 2000lm, ΒΑΘΜΟΥ ΠΡΟΣΤΑΣΙΑΣ IP44.
- ΦΩΤΙΣΤΙΚΟ ΣΩΜΑ ΟΡΟΦΗΣ, ΤΥΠΟΥ ΓΡΑΜΜΙΚΟΥ PROFIL ΜΕ ΛΑΜΠΤΗΡΑ LED 32W, 3500lm, ΒΑΘΜΟΥ ΠΡΟΣΤΑΣΙΑΣ IP20, ΚΑΤΑΛΛΗΛΟ ΓΙΑ ΑΝΑΡΤΗΣΗ ΣΤΗΝ ΟΡΟΦΗ
- ΦΩΤΙΣΤΙΚΟ ΣΩΜΑ ΟΡΟΦΗΣ, ΤΥΠΟΥ ΓΡΑΜΜΙΚΟΥ PROFIL ΜΕ ΛΑΜΠΤΗΡΑ LED 25W, 2400lm, ΒΑΘΜΟΥ ΠΡΟΣΤΑΣΙΑΣ IP20, ΚΑΤΑΛΛΗΛΟ ΓΙΑ ΑΝΑΡΤΗΣΗ ΣΤΗΝ ΟΡΟΦΗ
- ΦΩΤΙΣΤΙΚΟ ΣΩΜΑ ΟΡΟΦΗΣ, ΣΤΕΓΑΝΟ ΜΗΚΟΥΣ 1200mm, ΤΕΧΝΟΛΟΓΙΑΣ LED, ΜΕΓΙΣΤΗΣ ΙΣΧΥΟΣ 40W, ΕΛΑΧΙΣΤΗΣ ΑΠΟΔΟΣΗΣ 5000lm, ΒΑΘΜΟΥ ΠΡΟΣΤΑΣΙΑΣ IP65.
- ΦΩΤΙΣΤΙΚΟ ΣΩΜΑ ΟΡΟΦΗΣ ΤΥΠΟΥ ΡΑΓΑΣ
- ΦΩΤΙΣΤΙΚΟ ΣΩΜΑ ΟΡΟΦΗΣ Η ΕΠΙΤΟΙΧΟ, ΤΥΠΟΥ ΑΠΛΙΚΑΣ, ΤΕΧΝΟΛΟΓΙΑΣ LED, ΜΕΓΙΣΤΗΣ ΙΣΧΥΟΣ 20W, ΕΛΑΧΙΣΤΗΣ ΑΠΟΔΟΣΗΣ 2000lm, ΒΑΘΜΟΥ ΠΡΟΣΤΑΣΙΑΣ IP20.
- ΦΩΤΙΣΤΙΚΟ ΣΩΜΑ ΕΠΙΤΟΙΧΗΣ ΕΞΩΤΕΡΙΚΗΣ ΤΟΠΟΘΕΤΗΣΗΣ, ΣΤΕΓΑΝΟ,ΙΣΧΥΟΣ 10W ΚΑΙ ΒΑΘΜΟΥ ΠΡΟΣΤΑΣΙΑΣ IP65.
- ΦΩΤΙΣΤΙΚΟ ΣΩΜΑ ΕΠΙΤΟΙΧΟ (SLOT UP-DOWN) ΕΞΩΤΕΡΙΚΗΣ ΤΟΠΟΘΕΤΗΣΗΣ, ΣΤΕΓΑΝΟ,ΙΣΧΥΟΣ 14W ΚΑΙ ΒΑΘΜΟΥ ΠΡΟΣΤΑΣΙΑΣ IP65.
- ΦΩΤΙΣΤΙΚΟ ΣΗΜΕΙΟ ΟΡΟΦΗΣ ΚΡΕΜΑΣΤΟ -ΠΟΛΥΦΩΤΟ ΙΣΧΥΟΣ 5^6W
- ΑΥΤΟΝΟΜΟ ΦΩΤΙΣΤΙΚΟ ΣΩΜΑ ΣΗΜΑΝΣΗΣ ΕΞΟΔΩΝ ΔΙΑΦΥΓΗΣ, ΤΕΧΝΟΛΟΓΙΑΣ LED ΚΑΙ ΙΣΧΥΟΣ 5W.
- ΔΙΑΚΟΠΤΗΣ ΑΠΛΟΣ - ΣΤΕΓΑΝΟΣ
- ΔΙΑΚΟΠΤΗΣ, ΚΟΜΙΤΑΤΕΡ ΑΠΛΟΣ - ΣΤΕΓΑΝΟΣ
- ΔΙΑΚΟΠΤΗΣ ΑΛΛΕ-ΡΕΤΟΥΡ
- ΜΠΟΥΤΟΝ ΤΗΛΕΧΕΙΡΙΣΜΟΥ ΚΝΧ
- ΑΙΣΘΗΤΗΡΑΣ ΚΙΝΗΣΗΣ - ΠΑΡΟΥΣΙΑΣ
- ΗΛΕΚΤΡΙΚΟΣ ΠΙΝΑΚΑΣ
- ΟΡΙΟ ΠΙΝΑΚΑ
- ΕΣΧΑΡΑ ΙΣΧΥΡΩΝ ΡΕΥΜΑΤΩΝ

αναθεώρηση:	α/α	ημερομηνία:	όνομα:	υπογραφή:	περιγραφή:
	1				
	2				
	3				
	4				

κύριος του έργου:

ΥΠΟΥΡΓΕΙΟ ΠΟΛΙΤΙΣΜΟΥ ΚΑΙ ΑΘΛΗΤΙΣΜΟΥ
ΓΕΝΙΚΗ Δ/ΝΣΗ ΑΝΑΣΤΗΛΩΣΗΣ, ΜΟΥΣΕΙΩΝ & ΤΕΧΝΙΚΩΝ ΕΡΓΩΝ
Δ/ΝΣΗ ΠΡΟΣΤΑΣΙΑΣ & ΑΝΑΣΤΗΛΩΣΗΣ
ΝΕΩΤΕΡΩΝ ΚΑΙ ΣΥΓΧΡΟΝΩΝ ΜΝΗΜΕΙΩΝ
ΤΜΗΜΑ ΜΕΛΕΤΩΝ ΝΕΩΤΕΡΩΝ ΚΑΙ ΣΥΓΧΡΟΝΩΝ ΜΝΗΜΕΙΩΝ

έργο:

ΜΕΛΕΤΗ ΓΙΑ ΤΗΝ ΣΤΕΡΕΩΣΗ, ΑΠΟΚΑΤΑΣΤΑΣΗ ΚΑΙ ΜΕΤΑΤΡΟΠΗ ΚΤΗΡΙΟΥ
ΕΠΙ ΤΗΣ ΟΔΟΥ ΣΤΑΔΙΟΥ 47 ΣΤΗΝ ΑΘΗΝΑ ΣΕ ΘΕΑΤΡΙΚΟ ΜΟΥΣΕΙΟ



συμπράττοντα γραφεία:

ΕΙΔΙΚΗ ΑΡΧΙΤΕΚΤΟΝΙΚΗ - ΣΤΑΤΙΚΗ -ΤΟΠΟΓΡΑΦΙΚΗ - ΓΕΩΤΕΧΝΙΚΗ ΜΕΛΕΤΗ:

Χ. ΜΑΡΑΒΕΑΣ & ΣΥΝΕΡΓΑΤΕΣ Ι.Κ.Ε.
ΣΥΜΒΟΥΛΟΙ ΜΗΧΑΝΙΚΟΙ ΑΡΧΙΤΕΚΤΟΝΕΣ
ΜΕΛΕΤΕΣ ΕΡΓΩΝ ΠΟΛΙΤΙΚΟΥ ΜΗΧΑΝΙΚΟΥ
Τ.Θ. 41010 Τ.Κ. 15110 ΜΑΡΟΥΣΙ Τηλ.: (+30) 210 6236000 Fax: (+30) 210 6236001
www.maraveas.gr | e-mail: info@maraveas.gr

ΗΛΕΚΤΡΟΜΗΧΑΝΟΛΟΓΙΚΗ - ΕΝΕΡΓΕΙΑΚΗ ΜΕΛΕΤΗ:

ΜΕΛΕΤΗΤΙΚΗ Ε.Π.Ε.
Τρικάλων 19, Τ.Κ. 11141 ΑΘΗΝΑ, Τηλ.: (+30) 210 8218800, 8229383, Fax: (+30) 210 8229804 e-mail: info@e-tu.gr

τίτλος σχεδίου:

ΗΛΕΚΤΡΙΚΑ - ΦΩΤΙΣΜΟΣ
ΚΑΤΟΨΗ 2ου ΟΡΟΦΟΥ

κλίμακα : 1: 50

α/α σχεδίου	μελέτη:	
ΗΦ 05		ΗΛΕΚΤΡΟΜΗΧΑΝΟΛΟΓΙΚΗ
	στάδιο μελέτης:	ΜΕΛΕΤΗ ΕΦΑΡΜΟΓΗΣ
ημερομηνία:		ΑΠΡΙΛΙΟΣ 2024

κωδ. εντύπου:	σχεδιάσθηκε:
κωδ. Η/Υ:	ελέγχθηκε:
κωδ. έργου: Ε22_002	εγκρίθηκε:
υπογραφή μελετητή:	υπογραφή επιβλέποντα / διευθυντή:

ΑΛΚΩΝ ΜΕΛΕΤΗΤΙΚΗ ΕΠΕ
ΕΤΑΙΡΕΙΑ ΜΕΛΕΤΩΝ
ΤΡΟΙΑΣ 18, ΓΛΥΦΑΔΑ 57 ΑΘΗΝΑ
ΑΦΜ:095378960 ΔΟΥ: Δ' ΑΘΗΝΩΝ
ΤΗΛ : 210 8223883 - FAX : 210 8238604

ΚΩΝ/ΝΟΣ Γ. ΚΩΤΣΟΓΙΑΝΝΗΣ
ΔΙΠΛ. ΗΛΜ/ΓΟΣ- ΗΛΜ/ΓΟΣ Ε.Μ.Π.
ΤΡΟΙΑΣ 18, Γ ΑΘΗΝΑ
ΤΗΛ: 210 8223883, 210 8223063
ΑΦΜ: 026574067 ΔΟΥ: Γ' ΑΘΗΝΩΝ
ΜΕΛΕΤΕΣ Τ.Ε.Ε. ΑΡΙΘΜ. ΜΗΤΡ: 12766

Το παρόν συνοδεύει την Άδεια της ΔΟΑΣΑ με αριθ. πρωτ.: ΔΟΑΣΑ/ΔΔΔ/ΔΔΔ/ΔΔΔ