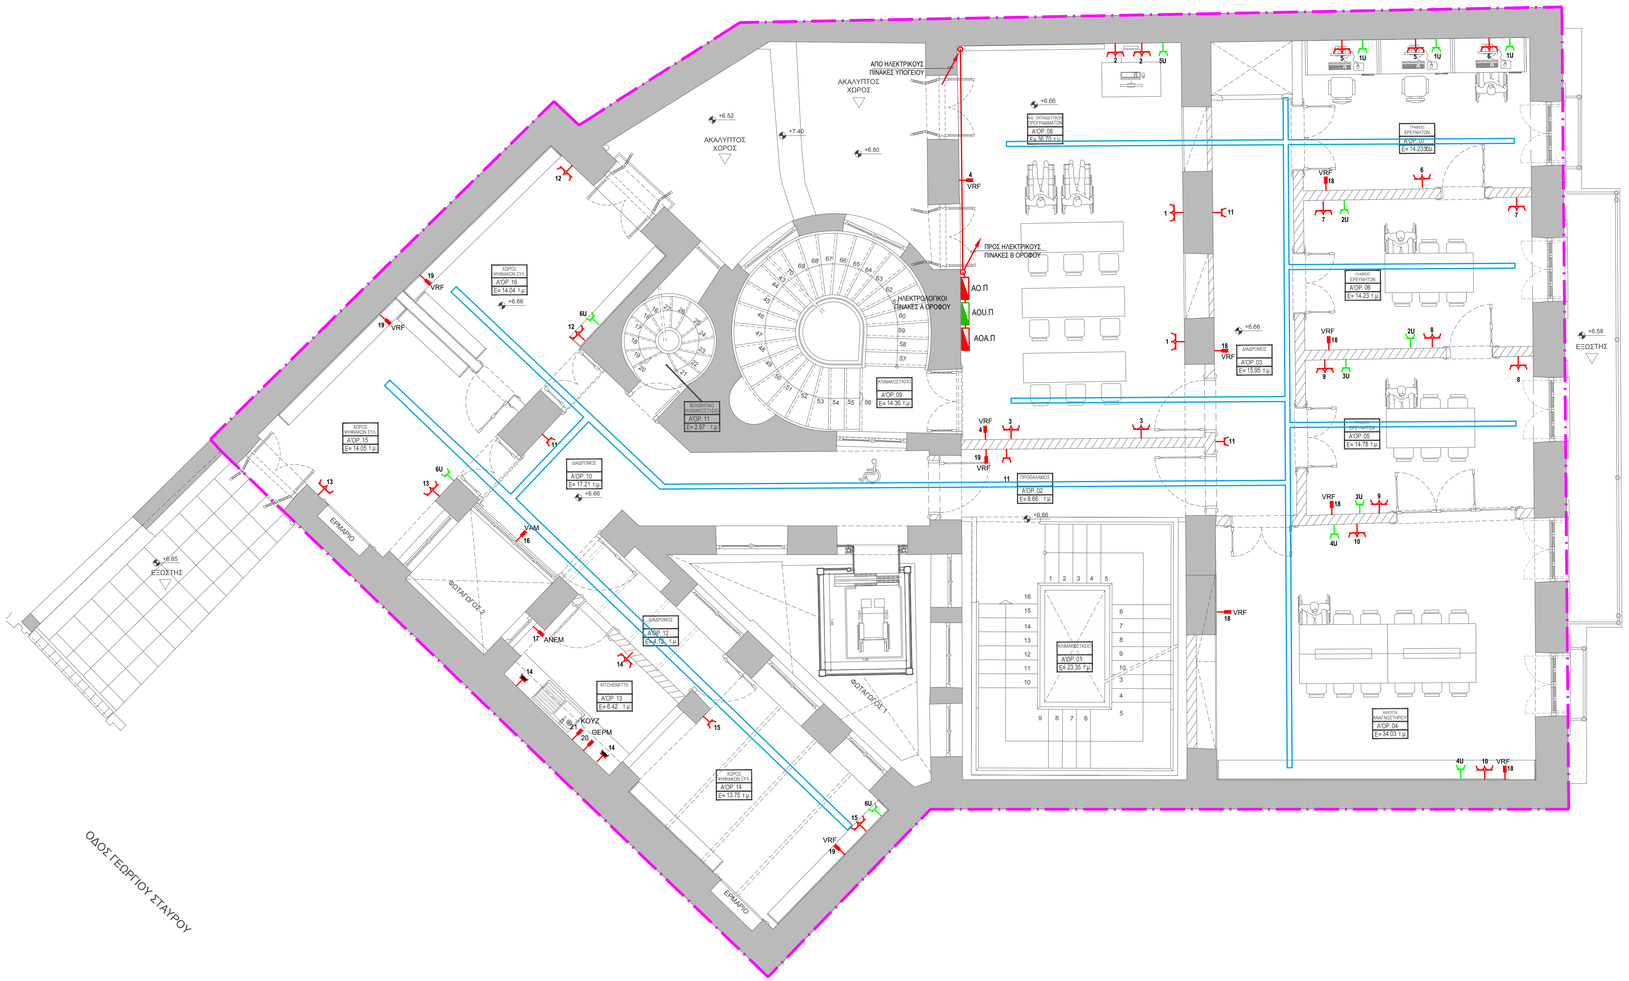


ΥΠΟΜΝΗΜΑ ΣΥΜΒΟΛΩΝ

- ΡΕΥΜΑΤΟΔΟΤΗΣ, SCHUKO - ΣΤΕΓΑΝΟΣ (ΚΑΝΟΝΙΚΑ ΦΟΡΤΙΑ)
- ΡΕΥΜΑΤΟΔΟΤΗΣ, SCHUKO - ΣΤΕΓΑΝΟΣ (ΦΟΡΤΙΑ ΑΔΙΑΛΕΙΠΤΗΣ ΠΑΡΟΧΗΣ - UPS)
- ΡΕΥΜΑΤΟΔΟΤΗΣ SCHUKO ΔΙΠΛΟΣ 16Α
- ΗΛΕΚΤΡΙΚΗ ΠΑΡΟΧΗ ΓΕΝΙΚΑ
- ΠΙΝΑΚΑΣ ΚΑΝΟΝΙΚΗΣ ΠΑΡΟΧΗΣ (ΔΕΗ)
- ΠΙΝΑΚΑΣ ΑΔΙΑΛΕΙΠΤΗΣ ΠΑΡΟΧΗΣ (UPS)
- kWh — ΜΕΤΡΗΤΗΣ ΔΕΗ
- ΟΡΙΟ ΠΙΝΑΚΑ
- ΠΑΡΟΧΙΚΟ ΚΑΛΩΔΙΟ
- ΕΣΧΑΡΑ ΙΣΧΥΡΩΝ ΡΕΥΜΑΤΩΝ

αναθεώρηση	α/α	ημερομηνία:	όνομα:	υπογραφή:	περιγραφή:
	1				
	2				
	3				
	4				

κύριος του έργου:

ΥΠΟΥΡΓΕΙΟ ΠΟΛΙΤΙΣΜΟΥ ΚΑΙ ΑΘΛΗΤΙΣΜΟΥ
ΓΕΝΙΚΗ Δ/ΝΣΗ ΑΝΑΣΤΗΛΩΣΗΣ, ΜΟΥΣΕΙΩΝ & ΤΕΧΝΙΚΩΝ ΕΡΓΩΝ
Δ/ΝΣΗ ΠΡΟΣΤΑΣΙΑΣ & ΑΝΑΣΤΗΛΩΣΗΣ
ΝΕΩΤΕΡΩΝ ΚΑΙ ΣΥΓΧΡΟΝΩΝ ΜΝΗΜΕΙΩΝ
ΤΜΗΜΑ ΜΕΛΕΤΩΝ ΝΕΩΤΕΡΩΝ ΚΑΙ ΣΥΓΧΡΟΝΩΝ ΜΝΗΜΕΙΩΝ

έργο:

ΜΕΛΕΤΗ ΓΙΑ ΤΗΝ ΣΤΕΡΕΩΣΗ, ΑΠΟΚΑΤΑΣΤΑΣΗ ΚΑΙ ΜΕΤΑΤΡΟΠΗ ΚΤΗΡΙΟΥ
ΕΠΙ ΤΗΣ ΟΔΟΥ ΣΤΑΔΙΟΥ 47 ΣΤΗΝ ΑΘΗΝΑ ΣΕ ΘΕΑΤΡΙΚΟ ΜΟΥΣΕΙΟ



συμπράττοντα γραφεία:

ΕΙΔΙΚΗ ΑΡΧΙΤΕΚΤΟΝΙΚΗ - ΣΤΑΤΙΚΗ -ΤΟΠΟΓΡΑΦΙΚΗ - ΓΕΩΤΕΧΝΙΚΗ ΜΕΛΕΤΗ:
Χ. ΜΑΡΑΒΕΑΣ & ΣΥΝΕΡΓΑΤΕΣ Ι.Κ.Ε.
ΣΥΜΒΟΥΛΟΙ ΜΗΧΑΝΙΚΟΙ & ΑΡΧΙΤΕΚΤΟΝΕΣ
ΜΕΤΣΟΒΟΥ 11 & ΑΘΗΝΑ Τ.Κ. 11 527
ΤΗΛ. 210 8223402, 2108846 42, 935, FAX. 210 88 22 885
www.maraveas.gr, e-mail: info@maraveas.gr

ΗΛΕΚΤΡΟΜΗΧΑΝΟΛΟΓΙΚΗ - ΕΝΕΡΓΕΙΑΚΗ ΜΕΛΕΤΗ:
ΜΕΛΕΤΗΤΙΚΗ Ε.Π.Ε.
Τρίκκης 16, Τ.Κ. 112 57 ΑΘΗΝΑ, Τηλ.: (+30)210-8214662, 8223083, Fax: (+30) 210-8238604 e-mail: info@ae-fa.gr

τίτλος σχεδίου:

ΗΛΕΚΤΡΙΚΑ - ΚΙΝΗΣΗ
ΚΑΤΟΨΗ 1ου ΟΡΟΦΟΥ

κλίμακα : 1: 50

α/α σχεδίου	μελέτη:
ΗΚ 04	ΗΛΕΚΤΡΟΜΗΧΑΝΟΛΟΓΙΚΗ
	στάδιο μελέτης:
	ΜΕΛΕΤΗ ΕΦΑΡΜΟΓΗΣ
ημερομηνία:	ΑΠΡΙΛΙΟΣ 2024

κωδ. εντύπου:	σχεδιάσθηκε:
κωδ. ΗΥ:	ελέγχθηκε:
κωδ. έργου: Ε22_002	εγκρίθηκε:
υπογραφή μελετητή:	υπογραφή επιβλέποντα / διευθυντή:

ΑΛΚΩΝ ΜΕΛΕΤΗΤΙΚΗ ΕΠΕ
ΕΤΑΙΡΕΙΑ ΜΕΛΕΤΩΝ
ΤΡΟΙΑΣ 18 & ΤΡΙΚΚΗΣ 57, ΑΘΗΝΑ
ΑΦΜ:095078... ΔΟΥ: Δ' ΑΘΗΝΩΝ
ΤΗΛ.: 210 8223083 - ΦΑΞ: 210 8238604

ΚΩΝ/ΝΟΣ Γ. ΚΩΤΣΟΓΙΑΝΝΗΣ
ΔΙΠΛ. ΜΗΧ/ΓΟΣ- ΜΗΧ/ΓΟΣ Ε.Μ.Π.
ΤΡΟΙΑΣ 18 & ΤΡΙΚΚΗΣ 57, ΑΘΗΝΑ
Τκ. 112 57 ΤΗΛ.: 210 8223083
ΑΦΜ:039631087 ΔΟΥ: Δ' ΑΘΗΝΩΝ
ΜΕΛΟΣ Τ.Ε.Ε. ΑΡΙΘΜ. ΜΗΤΡ. 12766

Το παρόν συνοδεύει την
Άδεια της ΔΙΑΔΗΜ με αριθ. πρωτ.:
ΤΠΟΠΑΝΑΠΑΝΑΠΟΣΕΕΕ