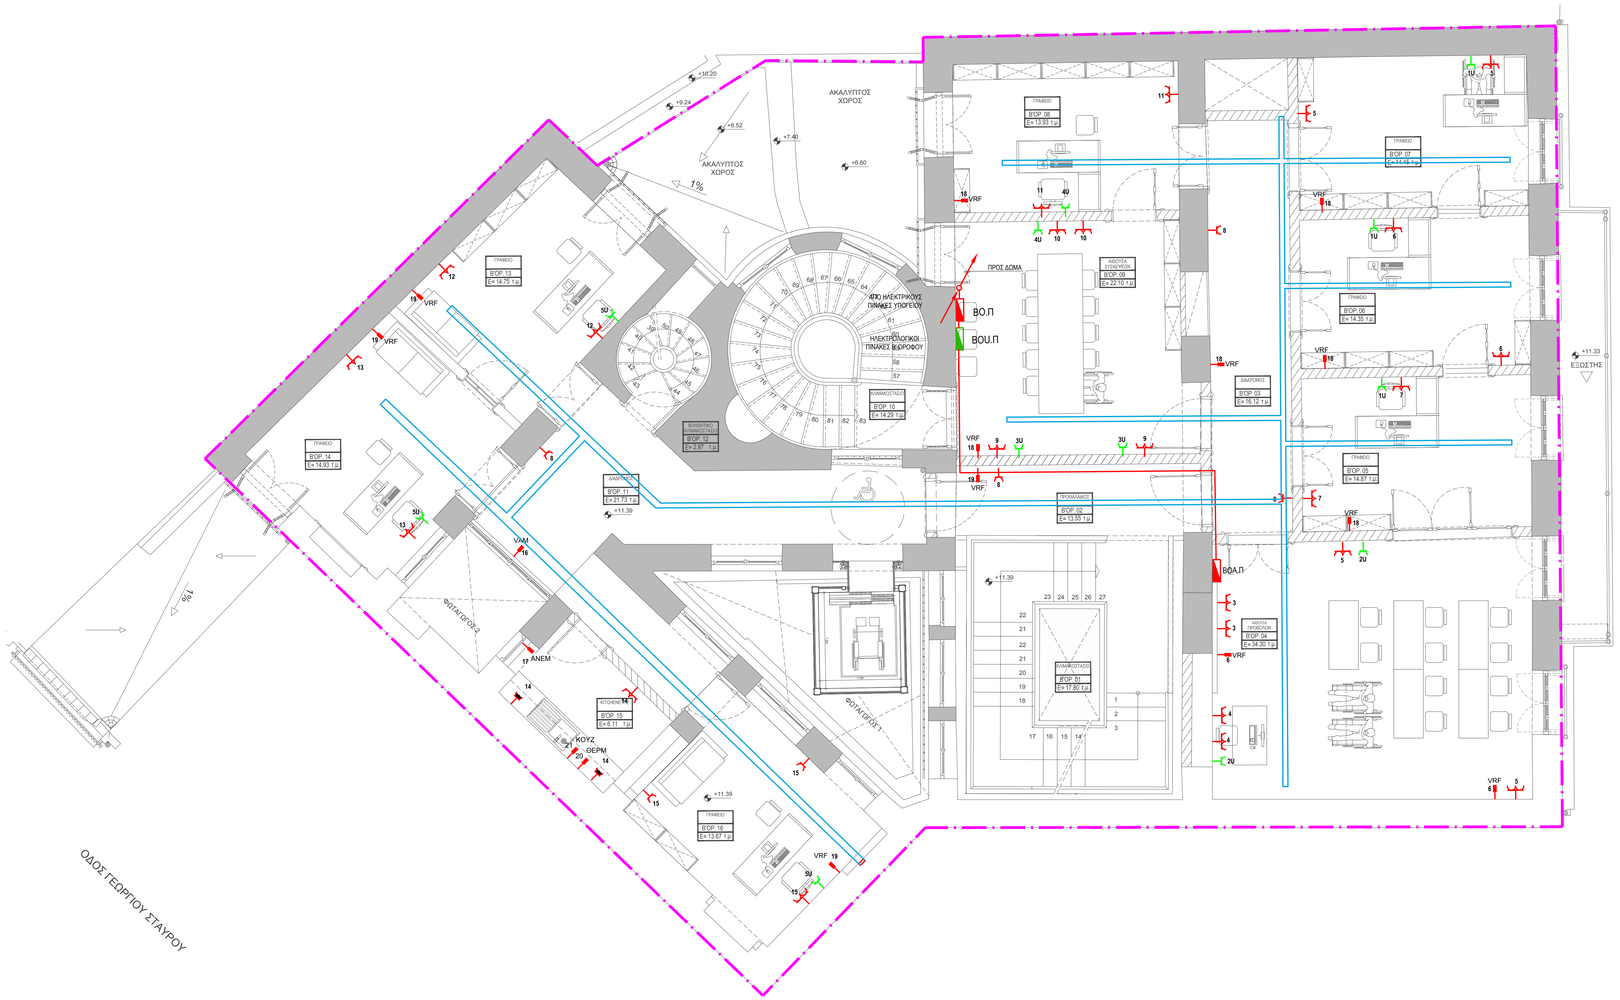


ΥΠΟΜΝΗΜΑ ΣΥΜΒΟΛΩΝ

- ΡΕΥΜΑΤΟΔΟΤΗΣ, SCHUKO - ΣΤΕΓΑΝΟΣ (ΚΑΝΟΝΙΚΑ ΦΟΡΤΙΑ)
- ΡΕΥΜΑΤΟΔΟΤΗΣ, SCHUKO - ΣΤΕΓΑΝΟΣ (ΦΟΡΤΙΑ ΑΔΙΑΛΕΙΠΤΗΣ ΠΑΡΟΧΗΣ - UPS)
- ΡΕΥΜΑΤΟΔΟΤΗΣ SCHUKO ΔΙΠΛΟΣ 16Α
- ΗΛΕΚΤΡΙΚΗ ΠΑΡΟΧΗ ΓΕΝΙΚΑ
- ΠΙΝΑΚΑΣ ΚΑΝΟΝΙΚΗΣ ΠΑΡΟΧΗΣ (ΔΕΗ)
- ΠΙΝΑΚΑΣ ΑΔΙΑΛΕΙΠΤΗΣ ΠΑΡΟΧΗΣ (UPS)
- kWh — ΜΕΤΡΗΤΗΣ ΔΕΗ
- ΟΡΙΟ ΠΙΝΑΚΑ
- ΠΑΡΟΧΙΚΟ ΚΑΛΩΔΙΟ
- ΕΣΧΑΡΑ ΙΣΧΥΡΩΝ ΡΕΥΜΑΤΩΝ

αναθεώρηση	α/α	ημερομηνία:	όνομα:	υπογραφή:	περιγραφή:
	1				
	2				
	3				
	4				

κύριος του έργου:

ΥΠΟΥΡΓΕΙΟ ΠΟΛΙΤΙΣΜΟΥ ΚΑΙ ΑΘΛΗΤΙΣΜΟΥ
ΓΕΝΙΚΗ Δ/ΝΣΗ ΑΝΑΣΤΗΛΩΣΗΣ, ΜΟΥΣΕΙΩΝ & ΤΕΧΝΙΚΩΝ ΕΡΓΩΝ
Δ/ΝΣΗ ΠΡΟΣΤΑΣΙΑΣ & ΑΝΑΣΤΗΛΩΣΗΣ
ΝΕΩΤΕΡΩΝ ΚΑΙ ΣΥΓΧΡΟΝΩΝ ΜΝΗΜΕΙΩΝ
ΤΜΗΜΑ ΜΕΛΕΤΩΝ ΝΕΩΤΕΡΩΝ ΚΑΙ ΣΥΓΧΡΟΝΩΝ ΜΝΗΜΕΙΩΝ

έργο:

ΜΕΛΕΤΗ ΓΙΑ ΤΗΝ ΣΤΕΡΕΩΣΗ, ΑΠΟΚΑΤΑΣΤΑΣΗ ΚΑΙ ΜΕΤΑΤΡΟΠΗ ΚΤΗΡΙΟΥ
ΕΠΙ ΤΗΣ ΟΔΟΥ ΣΤΑΔΙΟΥ 47 ΣΤΗΝ ΑΘΗΝΑ ΣΕ ΘΕΑΤΡΙΚΟ ΜΟΥΣΕΙΟ



συμπράττοντα γραφεία:

ΕΙΔΙΚΗ ΑΡΧΙΤΕΚΤΟΝΙΚΗ - ΣΤΑΤΙΚΗ -ΤΟΠΟΓΡΑΦΙΚΗ - ΓΕΩΤΕΧΝΙΚΗ ΜΕΛΕΤΗ:
Χ. ΜΑΡΑΒΕΑΣ & ΣΥΝΕΡΓΑΤΕΣ Ι.Κ.Ε.
ΣΥΜΒΟΥΛΟΙ ΜΗΧΑΝΙΚΟΙ ΑΡΧΙΤΕΚΤΟΝΕΣ
ΜΕΣΟΓΕΙΩΝ 1 ΤΑΛΗΣ ΗΛΙΟΥΠΟΛΗ Τ.Κ. 16 7 Τηλ.: 210 82 23 402, 210 68 42 935, Fax: 210 88 22 685
www.maraveas.gr, e-mail:info@maraveas.gr

ΗΛΕΚΤΡΟΜΗΧΑΝΟΛΟΓΙΚΗ - ΕΝΕΡΓΕΙΑΚΗ ΜΕΛΕΤΗ:
ΜΕΛΕΤΗΤΙΚΗ Ε.Π.Ε.
Τρικάλων 18, Τ.Κ. 112 57 ΑΘΗΝΑ Τηλ.: (+30) 210 8223083, Fax: (+30) 210 8238604 e-mail: info@ak-te.gr

τίτλος σχεδίου:

ΗΛΕΚΤΡΙΚΑ - ΚΙΝΗΣΗ
ΚΑΤΟΨΗ 2ου ΟΡΟΦΟΥ

κλίμακα : 1: 50

α/α σχεδίου		μελέτη:
ΗΚ	05	ΗΛΕΚΤΡΟΜΗΧΑΝΟΛΟΓΙΚΗ
		στάδιο μελέτης: ΜΕΛΕΤΗ ΕΦΑΡΜΟΓΗΣ
ημερομηνία:		ΑΠΡΙΛΙΟΣ 2024

κωδ. εντύπου:	σχεδιάσθηκε:
κωδ. ΗΥ:	ελέγχθηκε:
κωδ. έργου: E22_002	εγκρίθηκε:
υπογραφή μελετητή:	υπογραφή επιβλέποντα / διευθυντή:

ΑΛΚΩΝ ΜΕΛΕΤΗΤΙΚΗ ΕΠΕ
ΕΤΑΙΡΕΙΑ ΜΕΛΕΤΩΝ
ΤΡΟΠΑΙΩΝ 18, ΤΚ 112 57 ΑΘΗΝΑ
ΑΦΜ:095703956 ΔΟΥ: Δ' ΑΘΗΝΩΝ
ΤΗΛ : 210 8223083 - FAX : 210 8238604

ΚΩΝ/ΝΟΣ Γ. ΚΩΤΣΟΓΙΑΝΝΗΣ
ΔΙΠΛ. ΜΗΧ/ΓΟΣ- ΜΗΧ/ΓΟΣ Ε.Μ.Π.
ΤΡΟΠΑΙΩΝ 18, - ΑΘΗΝΑ
ΤΚ. 112 57 ΤΗΛ. 210 8223083
ΑΦΜ:009074097 ΔΟΥ: Β' ΑΘΗΝΩΝ
ΜΕΛΟΣ Τ.Ε.Ε. ΑΡΙΘΜ. ΜΗΤΡ. 12766

Το παρόν συνάδει με την Άδεση της ΔΠΑΘΣΜ με αριθ. πρωτ.: 1100/8565/4/12-01-2012 ΑΔΑ: 6Θ5Ρ46ΝΟΟΤ-ΜΖΒ

Σελ.: 1100/8565/4/12-01-2012 ΑΔΑ: 6Θ5Ρ46ΝΟΟΤ-ΜΖΒ