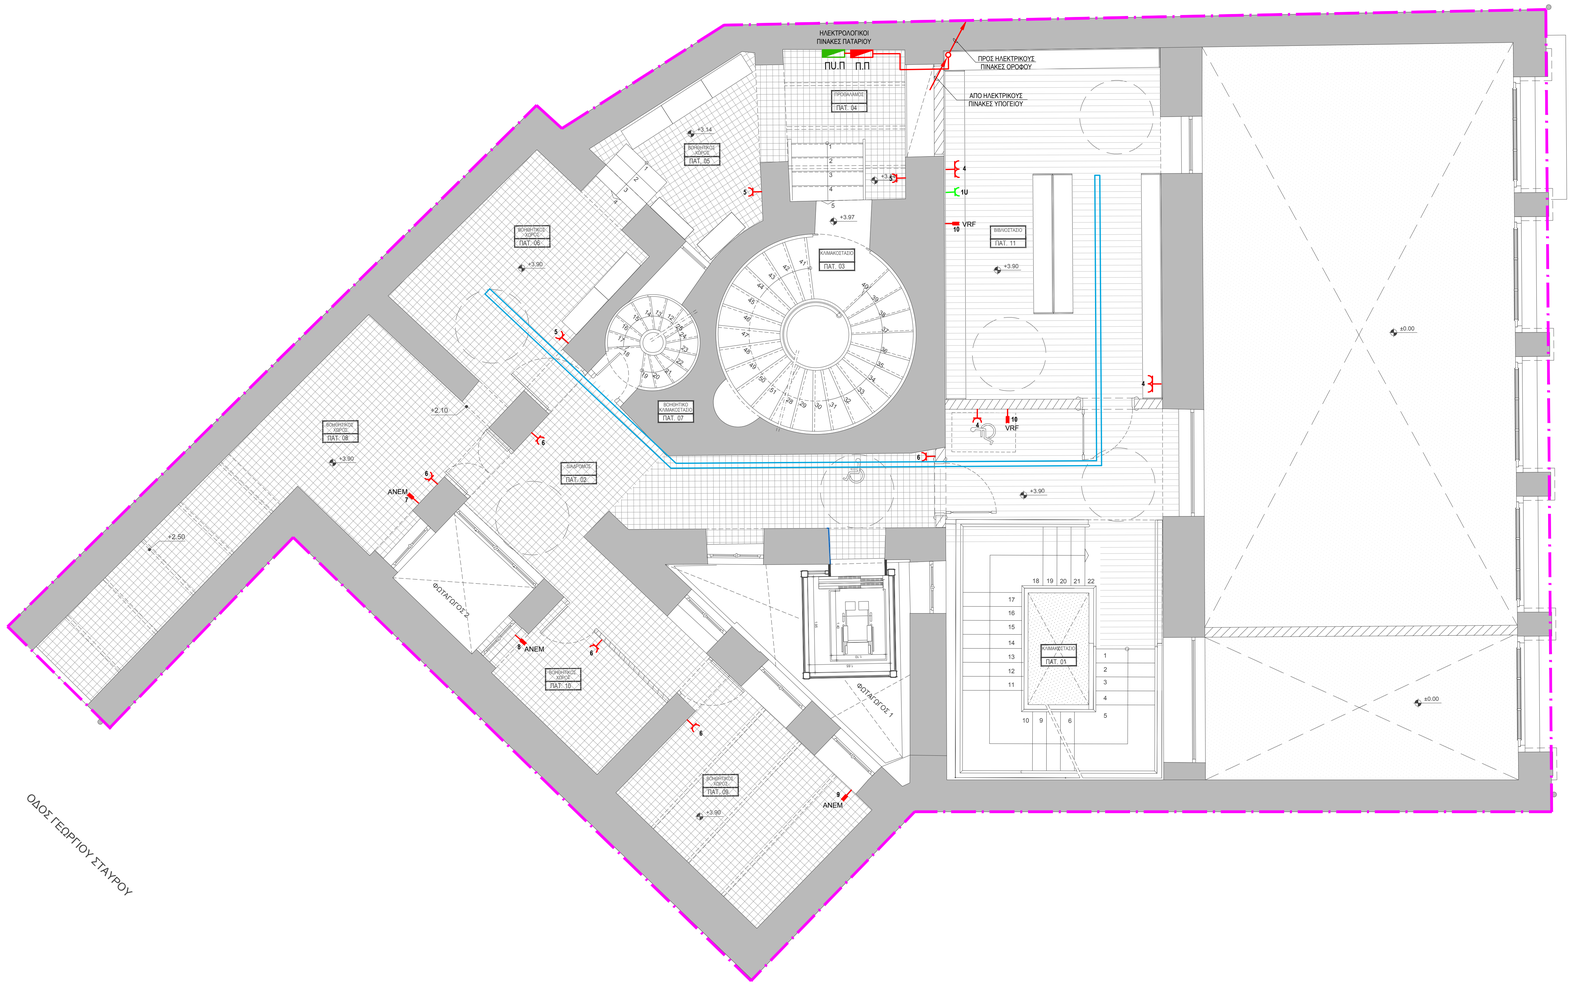


ΥΠΟΜΝΗΜΑ ΣΥΜΒΟΛΩΝ

- ΡΕΥΜΑΤΟΔΟΤΗΣ, SCHUKO - ΣΤΕΓΑΝΟΣ (ΚΑΝΟΝΙΚΑ ΦΟΡΤΙΑ)
- ΡΕΥΜΑΤΟΔΟΤΗΣ, SCHUKO - ΣΤΕΓΑΝΟΣ (ΦΟΡΤΙΑ ΑΔΙΑΛΕΙΠΤΗΣ ΠΑΡΟΧΗΣ - UPS)
- ΡΕΥΜΑΤΟΔΟΤΗΣ SCHUKO ΔΙΠΛΟΣ 16Α
- ΗΛΕΚΤΡΙΚΗ ΠΑΡΟΧΗ ΓΕΝΙΚΑ
- ΠΙΝΑΚΑΣ ΚΑΝΟΝΙΚΗΣ ΠΑΡΟΧΗΣ (ΔΕΗ)
- ΠΙΝΑΚΑΣ ΑΔΙΑΛΕΙΠΤΗΣ ΠΑΡΟΧΗΣ (UPS)
- kWh — ΜΕΤΡΗΤΗΣ ΔΕΗ
- ΟΡΙΟ ΠΙΝΑΚΑ
- ΠΑΡΟΧΙΚΟ ΚΑΛΩΔΙΟ
- ΕΣΧΑΡΑ ΙΣΧΥΡΩΝ ΡΕΥΜΑΤΩΝ

αναθεώρηση	α/α	ημερομηνία:	όνομα:	υπογραφή:	περιγραφή:
	1				
	2				
	3				
	4				

κύριος του έργου:

ΥΠΟΥΡΓΕΙΟ ΠΟΛΙΤΙΣΜΟΥ ΚΑΙ ΑΘΛΗΤΙΣΜΟΥ
ΓΕΝΙΚΗ Δ/ΝΣΗ ΑΝΑΣΤΗΛΩΣΗΣ, ΜΟΥΣΕΙΩΝ & ΤΕΧΝΙΚΩΝ ΕΡΓΩΝ
Δ/ΝΣΗ ΠΡΟΣΤΑΣΙΑΣ & ΑΝΑΣΤΗΛΩΣΗΣ
ΝΕΩΤΕΡΩΝ ΚΑΙ ΣΥΓΧΡΟΝΩΝ ΜΝΗΜΕΙΩΝ
ΤΜΗΜΑ ΜΕΛΕΤΩΝ ΝΕΩΤΕΡΩΝ ΚΑΙ ΣΥΓΧΡΟΝΩΝ ΜΝΗΜΕΙΩΝ

έργο:

ΜΕΛΕΤΗ ΓΙΑ ΤΗΝ ΣΤΕΡΕΩΣΗ, ΑΠΟΚΑΤΑΣΤΑΣΗ ΚΑΙ ΜΕΤΑΤΡΟΠΗ ΚΤΗΡΙΟΥ
ΕΠΙ ΤΗΣ ΟΔΟΥ ΣΤΑΔΙΟΥ 47 ΣΤΗΝ ΑΘΗΝΑ ΣΕ ΘΕΑΤΡΙΚΟ ΜΟΥΣΕΙΟ



συμπράττοντα γραφεία:

ΕΙΔΙΚΗ ΑΡΧΙΤΕΚΤΟΝΙΚΗ - ΣΤΑΤΙΚΗ -ΤΟΠΟΓΡΑΦΙΚΗ - ΓΕΩΤΕΧΝΙΚΗ ΜΕΛΕΤΗ :
Χ. ΜΑΡΑΒΕΑΣ & ΣΥΝΕΡΓΑΤΕΣ Ι.Κ.Ε.
ΣΥΜΒΟΥΛΟΙ ΜΗΧΑΝΙΚΟΙ ΑΡΧΙΤΕΚΤΟΝΕΣ
ΜΕΤΣΟΒΟΥ 11, ΑΘΗΝΑ 106 82
Τηλ.: 210 82 23 452, 210 82 42 205, Fax.: 210 82 22 485
www.maraveas.gr, e-mail: info@maraveas.gr

ΗΛΕΚΤΡΟΜΗΧΑΝΟΛΟΓΙΚΗ - ΕΝΕΡΓΕΙΑΚΗ ΜΕΛΕΤΗ:
ΜΕΛΕΤΗΤΙΚΗ Ε.Π.Ε.
Τρικάλ 18, Τ.Κ. 112 57 ΑΘΗΝΑ, Τηλ.: (+30) 210 82 74 882, 8223303, Fax: (+30) 210 8239604 e-mail: info@ak-te.gr

τίτλος σχεδίου:

ΗΛΕΚΤΡΙΚΑ - ΚΙΝΗΣΗ
ΚΑΤΟΨΗ ΠΑΤΑΡΙΟΥ ΙΣΟΓΕΙΟΥ

κλίμακα : 1: 50

α/α σχεδίου		μελέτη:
ΗΚ	03	ΗΛΕΚΤΡΟΜΗΧΑΝΟΛΟΓΙΚΗ
		στάδιο μελέτης:
		ΜΕΛΕΤΗ ΕΦΑΡΜΟΓΗΣ
ημερομηνία:		ΑΠΡΙΛΙΟΣ 2024

κωδ. εντύπου:	σχεδιάσθηκε:
κωδ. ΜΥ:	ελέγχθηκε:
κωδ. έργου: E22_002	εγκρίθηκε:
υπογραφή μελετητή:	υπογραφή επιβλέποντα / διευθυντή:

ΑΛΚΩΝ ΜΕΛΕΤΗΤΙΚΗ ΕΠΕ
ΕΤΑΙΡΕΙΑ ΜΕΛΕΤΩΝ
ΤΡΟΪΑΣ 18, 112 57 ΑΘΗΝΑ
ΑΦΜ:095707[illegible] ΔΟΥ: Δ' ΑΘΗΝΩΝ
ΤΗΛ : 210 8223303 • ΦΑΧ : 210 8238604

ΚΩΝ/ΝΟΣ Γ. ΚΩΤΣΟΓΙΑΝΝΗΣ
ΔΙΠΛ. ΜΗΧΑΝΟΛ.-ΗΛΕΚΤΡΟΛ. Ε.Μ.Π.
ΤΡΟΪΑΣ 18, 112 57 ΑΘΗΝΑ
ΤΚ. 112 57 ☎ 210 8223303
ΑΦΜ:009074[illegible] ΔΟΥ: 3ο ΑΘΗΝΩΝ
ΜΕΛΟΣ Τ.Ε.Ε. ΑΡ/ΜΗ. ΜΗΤΡ. 13766

Τα παρόν συνοδεύει την
Απόφαση της ΔΙΑΔΑΤΑ με αριθ. πρωτ.:
[illegible]
ΑΔΑ: 6ΨΟΧ46ΝΚΟΤ-3ΣΚ
Ισχ.: Ψπο[illegible]
ΑΔΑ: 6ΕΣΡ46ΝΟΟΥ-ΑΖΒ