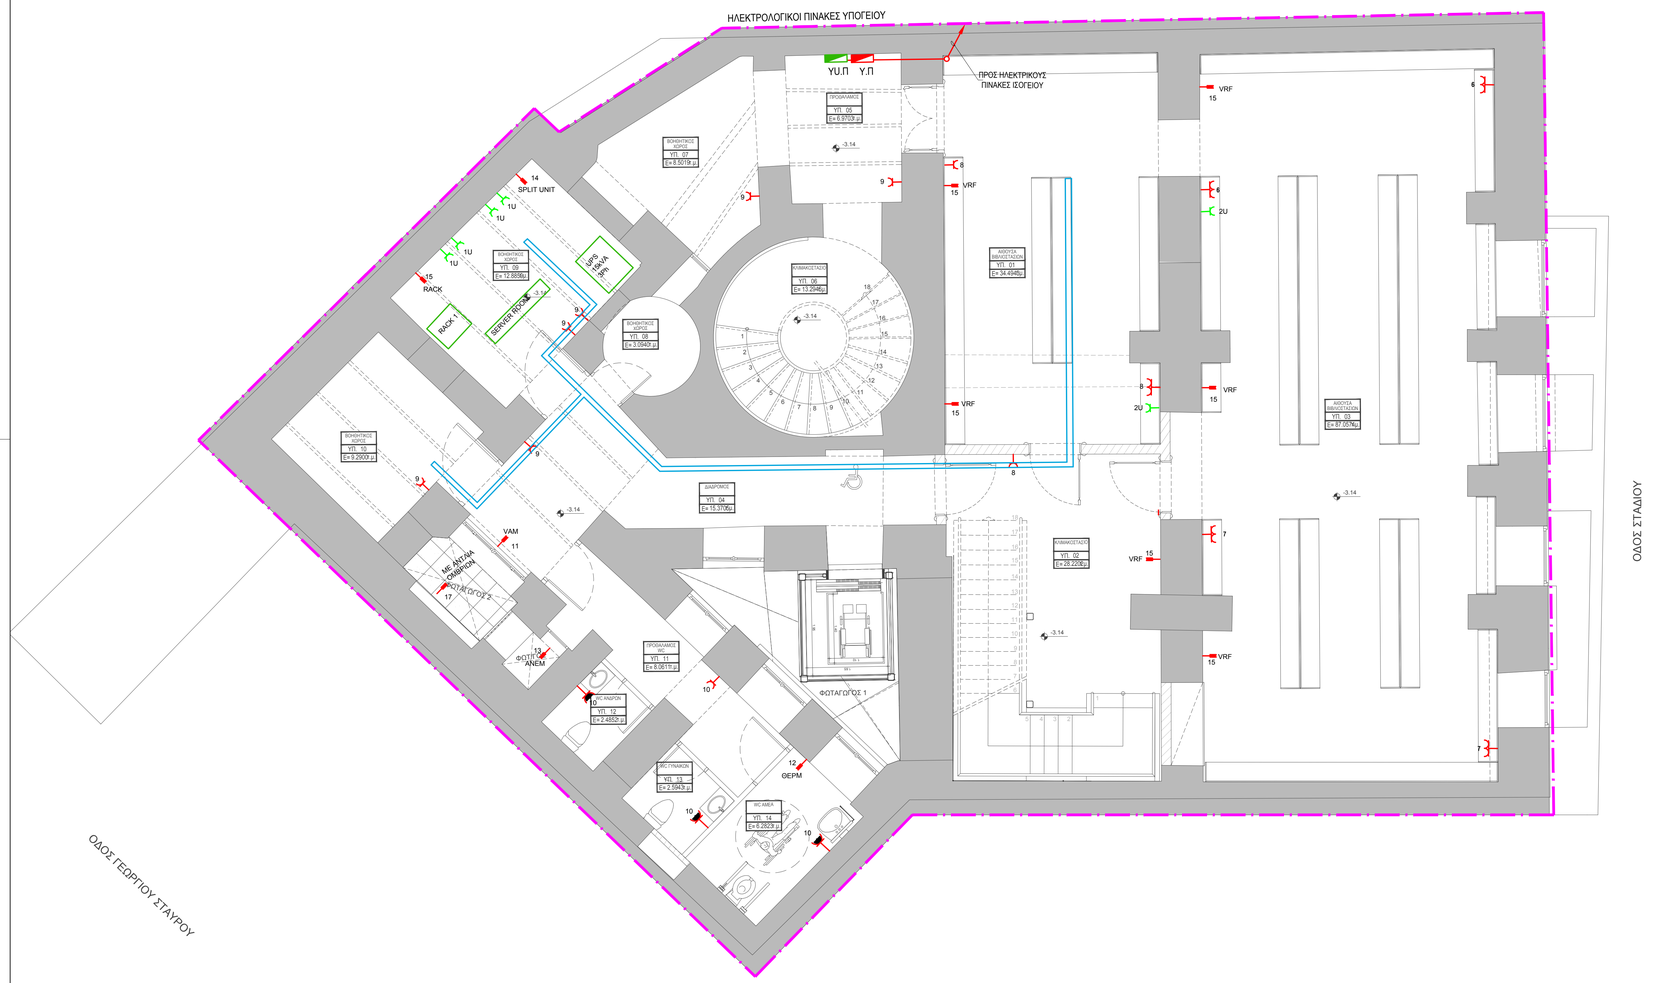


ΥΠΟΜΝΗΜΑ ΣΥΜΒΟΛΩΝ

- ΡΕΥΜΑΤΟΔΟΤΗΣ, SCHUKO - ΣΤΕΓΑΝΟΣ (ΚΑΝΟΝΙΚΑ ΦΟΡΤΙΑ)
- ΡΕΥΜΑΤΟΔΟΤΗΣ, SCHUKO - ΣΤΕΓΑΝΟΣ (ΦΟΡΤΙΑ ΑΔΙΑΛΕΙΠΤΗΣ ΠΑΡΟΧΗΣ - UPS)
- ΡΕΥΜΑΤΟΔΟΤΗΣ SCHUKO ΔΙΠΛΟΣ 16Α
- ΗΛΕΚΤΡΙΚΗ ΠΑΡΟΧΗ ΓΕΝΙΚΑ
- ΠΙΝΑΚΑΣ ΚΑΝΟΝΙΚΗΣ ΠΑΡΟΧΗΣ (ΔΕΗ)
- ΠΙΝΑΚΑΣ ΑΔΙΑΛΕΙΠΤΗΣ ΠΑΡΟΧΗΣ (UPS)
- kWh — ΜΕΤΡΗΤΗΣ ΔΕΗ
- ΟΡΙΟ ΠΙΝΑΚΑ
- ΠΑΡΟΧΙΚΟ ΚΑΛΩΔΙΟ
- ΕΣΧΑΡΑ ΙΣΧΥΡΩΝ ΡΕΥΜΑΤΩΝ

αναθεώρηση	α/α	ημερομηνία:	όνομα:	υπογραφή:	περιγραφή:
	1				
	2				
	3				
	4				

κύριος του έργου:

ΥΠΟΥΡΓΕΙΟ ΠΟΛΙΤΙΣΜΟΥ ΚΑΙ ΑΘΛΗΤΙΣΜΟΥ
ΓΕΝΙΚΗ Δ/ΝΣΗ ΑΝΑΣΤΗΛΩΣΗΣ, ΜΟΥΣΕΙΩΝ & ΤΕΧΝΙΚΩΝ ΕΡΓΩΝ
Δ/ΝΣΗ ΠΡΟΣΤΑΣΙΑΣ & ΑΝΑΣΤΗΛΩΣΗΣ
ΝΕΩΤΕΡΩΝ ΚΑΙ ΣΥΓΧΡΟΝΩΝ ΜΝΗΜΕΙΩΝ
ΤΜΗΜΑ ΜΕΛΕΤΩΝ ΝΕΩΤΕΡΩΝ ΚΑΙ ΣΥΓΧΡΟΝΩΝ ΜΝΗΜΕΙΩΝ

έργο:

ΜΕΛΕΤΗ ΓΙΑ ΤΗΝ ΣΤΕΡΕΩΣΗ, ΑΠΟΚΑΤΑΣΤΑΣΗ ΚΑΙ ΜΕΤΑΤΡΟΠΗ ΚΤΗΡΙΟΥ
ΕΠΙ ΤΗΣ ΟΔΟΥ ΣΤΑΔΙΟΥ 47 ΣΤΗΝ ΑΘΗΝΑ ΣΕ ΘΕΑΤΡΙΚΟ ΜΟΥΣΕΙΟ



συμπράττοντα γραφεία:

ΕΙΔΙΚΗ ΑΡΧΙΤΕΚΤΟΝΙΚΗ - ΣΤΑΤΙΚΗ -ΤΟΠΟΓΡΑΦΙΚΗ - ΓΕΩΤΕΧΝΙΚΗ ΜΕΛΕΤΗ :

Χ. ΜΑΡΑΒΕΑΣ & ΣΥΝΕΡΓΑΤΕΣ Ι.Κ.Ε.
ΣΥΜΒΟΥΛΟΙ ΜΗΧΑΝΙΚΟΙ ΑΡΧΙΤΕΚΤΟΝΕΣ
ΜΕΤΣΟΒΟΥ 11, ΑΘΗΝΑ 106 82
ΤΗΛ.: 210 8223383, 210 8846 2 ΦΑΞ: 210 86 22 883
www.maraveas.gr, e-mail: info@maraveas.gr

ΗΛΕΚΤΡΟΜΗΧΑΝΟΛΟΓΙΚΗ - ΕΝΕΡΓΕΙΑΚΗ ΜΕΛΕΤΗ:

ΔΑΛΚΩΝ
ΜΕΛΕΤΗΤΙΚΗ Ε.Π.Ε.
Τρόας 19, Γ.Κ. 112 57 ΑΘΗΝΑ Τηλ.: (+30)210-8223383, Fax: (+30) 210-8238604 e-mail: info@dal-m.gr

τίτλος σχεδίου:

ΗΛΕΚΤΡΙΚΑ - ΚΙΝΗΣΗ
ΚΑΤΟΨΗ ΥΠΟΓΕΙΟΥ

κλίμακα : 1: 50

α/α σχεδίου		μελέτη:
ΗΚ	01	ΗΛΕΚΤΡΟΜΗΧΑΝΟΛΟΓΙΚΗ
		στάδιο μελέτης:
		ΜΕΛΕΤΗ ΕΦΑΡΜΟΓΗΣ
ημερομηνία:		ΑΠΡΙΛΙΟΣ 2024

κωδ. εντύπου:	σχεδιάσθηκε:
κωδ. ΜΥ:	ελέγχθηκε:
κωδ. έργου: E22_002	εγκρίθηκε:
υπογραφή μελετητή:	υπογραφή επιβλέποντα / διευθυντή:

ΑΛΚΩΝ ΜΕΛΕΤΗΤΙΚΗ ΕΠΕ
ΕΤΑΙΡΕΙΑ ΜΕΛΕΤΩΝ
ΤΡΟΑΔΟΣ 19, Τ.Κ. 112 57 ΑΘΗΝΑ
ΑΦΜ:095707[illegible] ΔΟΥ: Δ' ΑΘΗΝΩΝ
ΤΗΛ. : 210 8223083 - ΦΑΞ : 210 8238604

ΚΩΝ/ΝΟΣ Γ. ΚΩΤΣΟΓΙΑΝΝΗΣ
ΔΙΠΛ. ΜΗΧΑΝΟΛ.- ΗΛΕΚΤΡΟΛ. Ε.Μ.Π.
ΤΡΟΑΔΟΣ 19, Τ.Κ. 112 57 ΑΘΗΝΑ
ΤΗΛ. 210 8223383
ΑΦΜ:009674[illegible] ΔΟΥ: Β' ΑΘΗΝΩΝ
ΜΕΛΟΣ Τ.Ε.Ε. ΑΡ/ΚΗΜ. ΜΗΤΡ. 12766

Τα παρόν συνοδεύει την Άδεια της ΔΠΑΝΣΜ με αριθ. πρωτ.: [illegible]/ΔΠΑΝΣΜ/ΔΑΑ/ΕΓΚΡΙΣΕΙΣ/2024 ΕΓΚΡΙΘΗΚΕ 3.2024
ΑΔΑ: ΨΗΟΧΟΡΓΝΘΟΤ-3ΣΚ
ΣΧ.: Ψ7ΠΟΡΒΣΥ[illegible]/28.12.2024
ΑΔΑ: Β6ΣΡΜΕΝΘΟΤ-ΑΖΣΒ