
ΔΙΑΓΡΑΜΜΑ ΔΙΑΝΟΜΗΣ ΠΙΝΑΚΩΝ

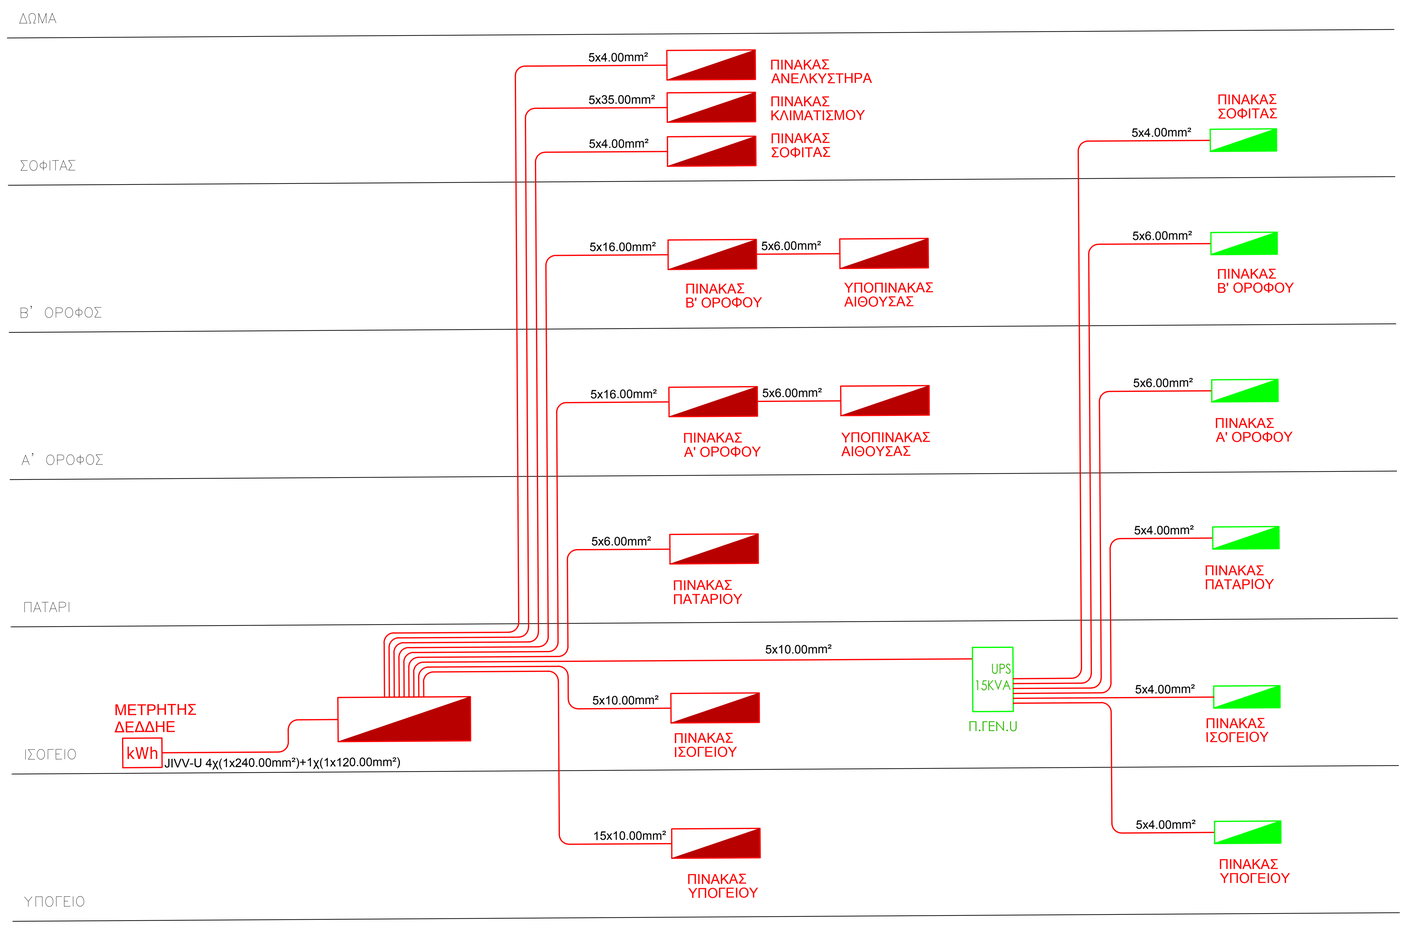

ΥΠΟΜΝΗΜΑ ΣΥΜΒΟΛΩΝ

- ΡΕΥΜΑΤΟΔΟΤΗΣ, SCHUKO - ΣΤΕΓΑΝΟΣ (ΚΑΝΟΝΙΚΑ ΦΟΡΤΙΑ)
- ΡΕΥΜΑΤΟΔΟΤΗΣ, SCHUKO - ΣΤΕΓΑΝΟΣ (ΦΟΡΤΙΑ ΑΔΙΑΛΕΙΠΤΗΣ ΠΑΡΟΧΗΣ - UPS)
- ΡΕΥΜΑΤΟΔΟΤΗΣ SCHUKO ΔΙΠΛΟΣ 16Α
- ΗΛΕΚΤΡΙΚΗ ΠΑΡΟΧΗ ΓΕΝΙΚΑ
- ΠΙΝΑΚΑΣ ΚΑΝΟΝΙΚΗΣ ΠΑΡΟΧΗΣ (ΔΕΗ)
- ΠΙΝΑΚΑΣ ΑΔΙΑΛΕΙΠΤΗΣ ΠΑΡΟΧΗΣ (UPS)
- kWh — ΜΕΤΡΗΤΗΣ ΔΕΗ
- ΟΡΙΟ ΠΙΝΑΚΑ
- ΠΑΡΟΧΙΚΟ ΚΑΛΩΔΙΟ
- ΕΞΑΡΑ ΙΣΧΥΡΩΝ ΡΕΥΜΑΤΩΝ

αναθεώρηση:	α/α	ημερομηνία:	όνομα:	υπογραφή:	περιγραφή:
	1				
	2				
	3				
	4				

κύριος του έργου:

ΥΠΟΥΡΓΕΙΟ ΠΟΛΙΤΙΣΜΟΥ ΚΑΙ ΑΘΛΗΤΙΣΜΟΥ
ΓΕΝΙΚΗ Δ/ΝΣΗ ΑΝΑΣΤΗΛΩΣΗΣ, ΜΟΥΣΕΙΩΝ & ΤΕΧΝΙΚΩΝ ΕΡΓΩΝ
Δ/ΝΣΗ ΠΡΟΣΤΑΣΙΑΣ & ΑΝΑΣΤΗΛΩΣΗΣ
ΝΕΩΤΕΡΩΝ ΚΑΙ ΣΥΓΧΡΟΝΩΝ ΜΝΗΜΕΙΩΝ
ΤΜΗΜΑ ΜΕΛΕΤΩΝ ΝΕΩΤΕΡΩΝ ΚΑΙ ΣΥΓΧΡΟΝΩΝ ΜΝΗΜΕΙΩΝ

έργο:

ΜΕΛΕΤΗ ΓΙΑ ΤΗΝ ΣΤΕΡΕΩΣΗ, ΑΠΟΚΑΤΑΣΤΑΣΗ ΚΑΙ ΜΕΤΑΤΡΟΠΗ ΚΤΗΡΙΟΥ
ΕΠΙ ΤΗΣ ΟΔΟΥ ΣΤΑΔΙΟΥ 47 ΣΤΗΝ ΑΘΗΝΑ ΣΕ ΘΕΑΤΡΙΚΟ ΜΟΥΣΕΙΟ



συμπράττοντα γραφεία:

ΕΙΔΙΚΗ ΑΡΧΙΤΕΚΤΟΝΙΚΗ - ΣΤΑΤΙΚΗ -ΤΟΠΟΓΡΑΦΙΚΗ - ΓΕΩΤΕΧΝΙΚΗ ΜΕΛΕΤΗ :
Χ. ΜΑΡΑΒΕΑΣ & ΣΥΝΕΡΓΑΤΕΣ Ι.Κ.Ε.
ΣΥΜΒΟΥΛΟΙ ΜΗΧΑΝΙΚΟΙ & ΑΡΧΙΤΕΚΤΟΝΕΣ
ΜΕΤΣΟΒΟΥ 17 ΑΘΗΝΑ 106 77
ΤΗΛ. 210 8223483 210 8814242 FAX. 210 88 22 885
www.maravas.gr, e-mail:info@maravas.gr

ΗΛΕΚΤΡΟΜΗΧΑΝΟΛΟΓΙΚΗ - ΕΝΕΡΓΕΙΑΚΗ ΜΕΛΕΤΗ:
ΜΕΛΕΤΗΤΙΚΗ Ε.Π.Ε.
Τροίας 18, Τ.Κ. 112 57 Αθήνα. Τηλ.: (+30)210-8214682, 8223083, Fax: (+30) 210-8238604 e-mail: info@ae-te.gr

τίτλος σχεδίου:

ΗΛΕΚΤΡΙΚΑ - ΚΙΝΗΣΗ
ΔΙΑΓΡΑΜΜΑ ΔΙΑΝΟΜΗΣ ΠΙΝΑΚΩΝ

κλίμακα : --

α/α σχεδίου		μελέτη:
ΗΚ	07	ΗΛΕΚΤΡΟΜΗΧΑΝΟΛΟΓΙΚΗ
		στάδιο μελέτης: ΜΕΛΕΤΗ ΕΦΑΡΜΟΓΗΣ
ημερομηνία:		ΑΠΡΙΛΙΟΣ 2024

κωδ. εντύπου:	σχεδιάσθηκε:
κωδ. Η/Υ:	ελέγχθηκε:
κωδ. έργου: Ε22_002	εγκρίθηκε:
υπογραφή μελετητή:	υπογραφή επιβλέποντα / διευθυντή:

ΑΑΛΚΩΝ ΜΕΛΕΤΗΤΙΚΗ ΕΠΕ
ΕΤΑΙΡΕΙΑ ΜΕΛΕΤΩΝ
ΤΡΟΙΑΣ 18, Τ.Κ. 112 57 ΑΘΗΝΑ
ΑΦΜ:095078[illegible] ΔΟΥ: Δ' ΑΘΗΝΩΝ
ΤΗΛ : 210 8223083 - FAX : 210 8238604

ΚΩΝ/ΝΟΣ Γ. ΚΩΤΣΟΓΙΑΝΝΗΣ
ΔΙΠΛ. ΜΗΧ/ΓΟΣ- ΝΑΥΠ/ΓΟΣ Ε.Μ.Π.
ΤΡΟΙΑΣ 18, Τ.Κ. 112 57 ΑΘΗΝΑ
ΤΗΛ. 210 8223083
ΑΦΜ:029021[illegible] ΔΟΥ: Δ' ΑΘΗΝΩΝ
ΜΕΛΟΣ Τ.Ε.Ε. ΑΡΙΘΜ. ΜΗΤΡ. 12766

Το παρόν συνοδεύει την Απόφαση της ΔΠΑΚΣΜ με αριθ. πρωτ.: ΥΠΠΟΑΑΔΠΑΚΣΜ0000[illegible]2024
ΑΔΑ: 6ΨΟΧ46ΝΚΟΤ-3ΣΚ
ΣΑΕ: 1Π10/Σ65[illegible]2024
ΑΔΑ: 66ΣΡ6ΝΚΟΤ-ΜΙΒ