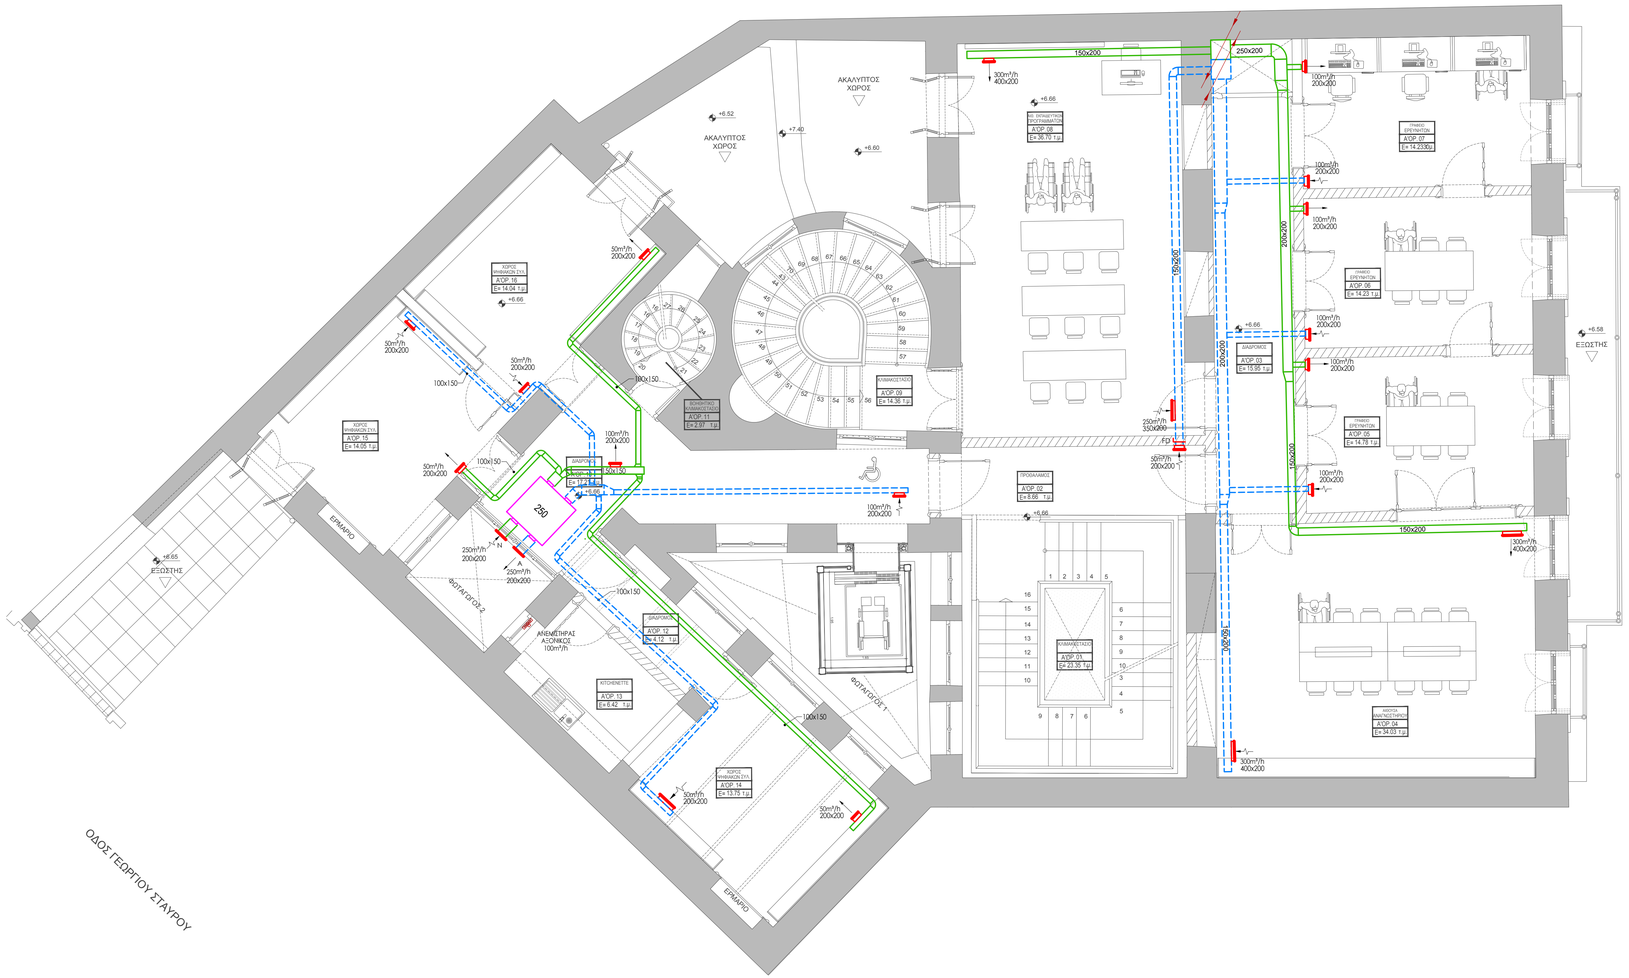


ΥΠΟΜΝΗΜΑ

- ΔΙΚΤΥΟ ΑΕΡΑΓΩΓΩΝ ΠΡΟΣΑΓΩΓΗΣ
- ΔΙΚΤΥΟ ΑΕΡΑΓΩΓΩΝ ΑΠΑΓΩΓΗΣ ΑΠΟ ΚΑΘΑΡΟΥΣ ΧΩΡΟΥΣ
- ΔΙΚΤΥΟ ΑΕΡΑΓΩΓΩΝ ΑΠΑΓΩΓΗΣ ΑΠΟ ΑΚΑΘΑΡΤΟΥΣ ΧΩΡΟΥΣ
- ΕΥΚΑΜΠΤΟΣ ΚΥΚΛΙΚΟΣ ΑΕΡΑΓΩΓΟΣ
- ΟΡΙΖΟΝΤΙΑ ΤΟΜΗ ΑΕΡΑΓΩΓΩΝ ΠΡΟΣΑΓΩΓΗΣ, ΑΠΑΓΩΓΗΣ ΑΝΤΙΣΤΟΙΧΑ
- ΟΡΙΖΟΝΤΙΑ ΤΟΜΗ ΚΥΚΛΙΚΟΥ ΑΕΡΑΓΩΓΟΥ ΠΡΟΣΑΓΩΓΗΣ, ΑΠΑΓΩΓΗΣ ΑΝΤΙΣΤΟΙΧΑ
- ΠΛΕΥΡΙΚΟ ΣΤΟΜΙΟ ΑΠΟΡΡΙΨΗΣ ΑΕΡΑ (A) ΕΝΔ. ΤΥΠΟΥ ΒΝ ΑΕΡΟΓΡΑΜΜΗ
- ΠΛΕΥΡΙΚΟ ΣΤΟΜΙΟ ΠΡΟΣΑΓΩΓΗΣ ΝΟΠΟΥ ΑΕΡΑ (N) ΕΝΔ. ΤΥΠΟΥ ΒΝ ΑΕΡΟΓΡΑΜΜΗ
- ΠΛΕΥΡΙΚΟ ΣΤΟΜΙΟ ΠΡΟΣΑΓΩΓΗΣ ΑΕΡΑ ΓΡΑΜΜΙΚΟ, ΟΡΘΟΓΩΝΙΚΟ ΜΕ 1 ΣΕΙΡΑ ΣΤΑΘΕΡΑ ΠΤΕΡΥΓΙΑ ΕΝΔ. ΤΥΠΟΥ Ε12 ΑΕΡΟΓΡΑΜΜΗ
- ΠΛΕΥΡΙΚΟ ΣΤΟΜΙΟ ΕΠΙΣΤΡΟΦΗΣ ΑΕΡΑ ΓΡΑΜΜΙΚΟ, ΟΡΘΟΓΩΝΙΚΟ ΜΕ 1 ΣΕΙΡΑ ΣΤΑΘΕΡΑ ΠΤΕΡΥΓΙΑ ΥΠΟ ΚΛΙΣΗ 45° ΕΝΔ. ΤΥΠΟΥ ΤΕΠ ΑΕΡΟΓΡΑΜΜΗ
- ΣΤΟΜΙΟ ΟΡΟΦΗΣ ΠΡΟΣΑΓΩΓΗΣ ΑΕΡΑ ΤΥΠΟΥ ΑΝΕΜΟΣΤΑΤΗ, ΟΡΘΟΓΩΝΙΚΟ ΜΕ ΣΤΑΘΕΡΑ ΟΜΟΚΕΝΤΡΑ ΠΤΕΡΥΓΙΑ ΤΕΣΣΑΡΩΝ ΚΑΤΕΥΘΥΝΣΕΩΝ ΕΝΔ. ΤΥΠΟΥ Ο4 ΑΕΡΟΓΡΑΜΜΗ
- ΣΤΟΜΙΟ ΟΡΟΦΗΣ ΕΠΙΣΤΡΟΦΗΣ ΑΕΡΑ ΤΥΠΟΥ ΑΝΕΜΟΣΤΑΤΗ, ΟΡΘΟΓΩΝΙΚΟ ΜΕ ΣΤΑΘΕΡΑ ΟΜΟΚΕΝΤΡΑ ΠΤΕΡΥΓΙΑ ΤΕΣΣΑΡΩΝ ΚΑΤΕΥΘΥΝΣΕΩΝ ΕΝΔ. ΤΥΠΟΥ Ο4 ΑΕΡΟΓΡΑΜΜΗ
- ΣΤΟΜΙΟ ΔΙΣΚΟΒΑΛΒΙΔΑ ΣΔΒ
- FD ΠΥΡΟΔΙΑΦΡΑΓΜΑ ΑΕΡΑΓΩΓΟΥ
- ΚΑΤΑΚΟΡΥΦΗ ΔΙΕΞΑΓΩΓΗ ΑΕΡΑΓΩΓΩΝ
- 350 ΜΟΝΑΔΑ ΑΕΡΙΣΜΟΥ ΜΕ ΕΝΑΛΛΑΚΤΗ ΘΕΡΜΟΤΗΤΑΣ ΤΥΠΟΥ VAM
- ΑΝΕΜΟΣΤΗΡΑΣ IN-LINE (ΒΑΡΕΛΑΚΙ)
- ΑΞΟΝΙΚΟΣ ΑΝΕΜΟΣΤΗΡΑΣ

αναθεώρηση	α/α	ημερομηνία:	όνομα:	υπογραφή:	περιγραφή:
	1				
	2				
	3				
	4				

κύριος του έργου:

ΥΠΟΥΡΓΕΙΟ ΠΟΛΙΤΙΣΜΟΥ ΚΑΙ ΑΘΛΗΤΙΣΜΟΥ
ΓΕΝΙΚΗ Δ/ΝΣΗ ΑΝΑΣΤΗΛΩΣΗΣ, ΜΟΥΣΕΙΩΝ & ΤΕΧΝΙΚΩΝ ΕΡΓΩΝ
Δ/ΝΣΗ ΠΡΟΣΤΑΣΙΑΣ & ΑΝΑΣΤΗΛΩΣΗΣ
ΝΕΩΤΕΡΩΝ ΚΑΙ ΣΥΓΧΡΟΝΩΝ ΜΝΗΜΕΙΩΝ
ΤΜΗΜΑ ΜΕΛΕΤΩΝ ΝΕΩΤΕΡΩΝ ΚΑΙ ΣΥΓΧΡΟΝΩΝ ΜΝΗΜΕΙΩΝ

έργο:

ΜΕΛΕΤΗ ΓΙΑ ΤΗΝ ΣΤΕΡΕΩΣΗ, ΑΠΟΚΑΤΑΣΤΑΣΗ ΚΑΙ ΜΕΤΑΤΡΟΠΗ ΚΤΗΡΙΟΥ
ΕΠΙ ΤΗΣ ΟΔΟΥ ΣΤΑΔΙΟΥ 47 ΣΤΗΝ ΑΘΗΝΑ ΣΕ ΘΕΑΤΡΙΚΟ ΜΟΥΣΕΙΟ



συμπράττοντα γραφεία:

ΕΙΔΙΚΗ ΑΡΧΙΤΕΚΤΟΝΙΚΗ - ΣΤΑΤΙΚΗ -ΤΟΠΟΓΡΑΦΙΚΗ - ΓΕΩΤΕΧΝΙΚΗ ΜΕΛΕΤΗ :

Χ. ΜΑΡΑΒΕΑΣ & ΣΥΝΕΡΓΑΤΕΣ Ι.Κ.Ε.
ΣΥΜΒΟΥΛΟΙ ΜΗΧΑΝΙΚΟΙ & ΑΡΧΙΤΕΚΤΟΝΕΣ
ΜΕΤΣΟΒΟΥ 11 & ΑΘΗΝΑ 11 6 0 2
ΤΗΛ. 210 8223402, 210 8842 955, FAX. 210 88 22 885
www.maravas.gr, e-mail: info@maravas.gr

ΗΛΕΚΤΡΟΜΗΧΑΝΟΛΟΓΙΚΗ - ΕΝΕΡΓΕΙΑΚΗ ΜΕΛΕΤΗ:

ΔΙΑΚΟΝΟΥ ΜΕΛΕΤΗΤΙΚΗ Ε.Π.Ε.
Τρανέ, 16, Τ.Κ. 112 57 ΑΘΗΝΑ. Τηλ.: (+30)210-8214662, 8223083, Fax: (+30) 210-8238604 e-mail: info@dia-tir.gr

τίτλος σχεδίου:

ΚΛΙΜΑΤΙΣΜΟΣ - ΑΕΡΑΓΩΓΟΙ
ΚΑΤΟΨΗ 1ου ΟΡΟΦΟΥ

κλίμακα : 1: 50

α/α σχεδίου		μελέτη:
ΚΑ	04	ΗΛΕΚΤΡΟΜΗΧΑΝΟΛΟΓΙΚΗ
		στάδιο μελέτης: ΜΕΛΕΤΗ ΕΦΑΡΜΟΓΗΣ
ημερομηνία:		ΑΠΡΙΛΙΟΣ 2024

κωδ. εντύπου:	σχεδιάσθηκε:
κωδ. ΗΥ:	ελέγχθηκε:
κωδ. έργου: Ε22_002	εγκρίθηκε:
υπογραφή μελετητή:	υπογραφή επιβλέποντα / διευθυντή:

ΑΛΚΩΝ ΜΕΛΕΤΗΤΙΚΗ ΕΠΕ
ΕΤΑΙΡΕΙΑ ΜΕΛΕΤΩΝ
ΤΡΟΙΑΣ 18 & ΠΤΟΛΕΜΑΙΔΟΣ 57, ΑΘΗΝΑ
ΑΦΜ:095707... ΔΟΥ: Δ ΑΘΗΝΩΝ
ΤΗΛ : 210 8223083 - ΦΑΞ : 210 8238604

ΚΩΝ/ΝΟΣ Γ. ΚΩΤΣΟΓΙΑΝΝΗΣ
ΔΙΠΛ. ΜΗΧ/ΓΟΣ- ΜΗΧ/ΓΟΣ Ε.Μ.Π.
ΤΡΟΙΑΣ 18 & ΠΤΟΛΕΜΑΙΔΟΣ 57, ΑΘΗΝΑ
Τκ. 112 57 ΤΗΛ. 210 8223083
ΑΦΜ:059074... ΔΟΥ: ΣΤ' ΑΘΗΝΩΝ
ΜΕΛΟΣ Τ.Ε.Ε. ΑΡΙΘΜ. ΜΗΤΡ. 12766

Το παρόν συνοδεύει την Απόφαση της ΔΙΑΝΕΤΜ με αριθ. πρωτ.: 68615/13.3.2024
ΑΔΑ: 6ΨΟΧ46ΝΕΟΤ-3ΣΚ
ΣΧ.: Ψηφιοποιήθηκε στις 26.12.2024
ΑΔΑ: 6ΕΣΡ46ΝΕΟΤ-ΚΙΖΒ