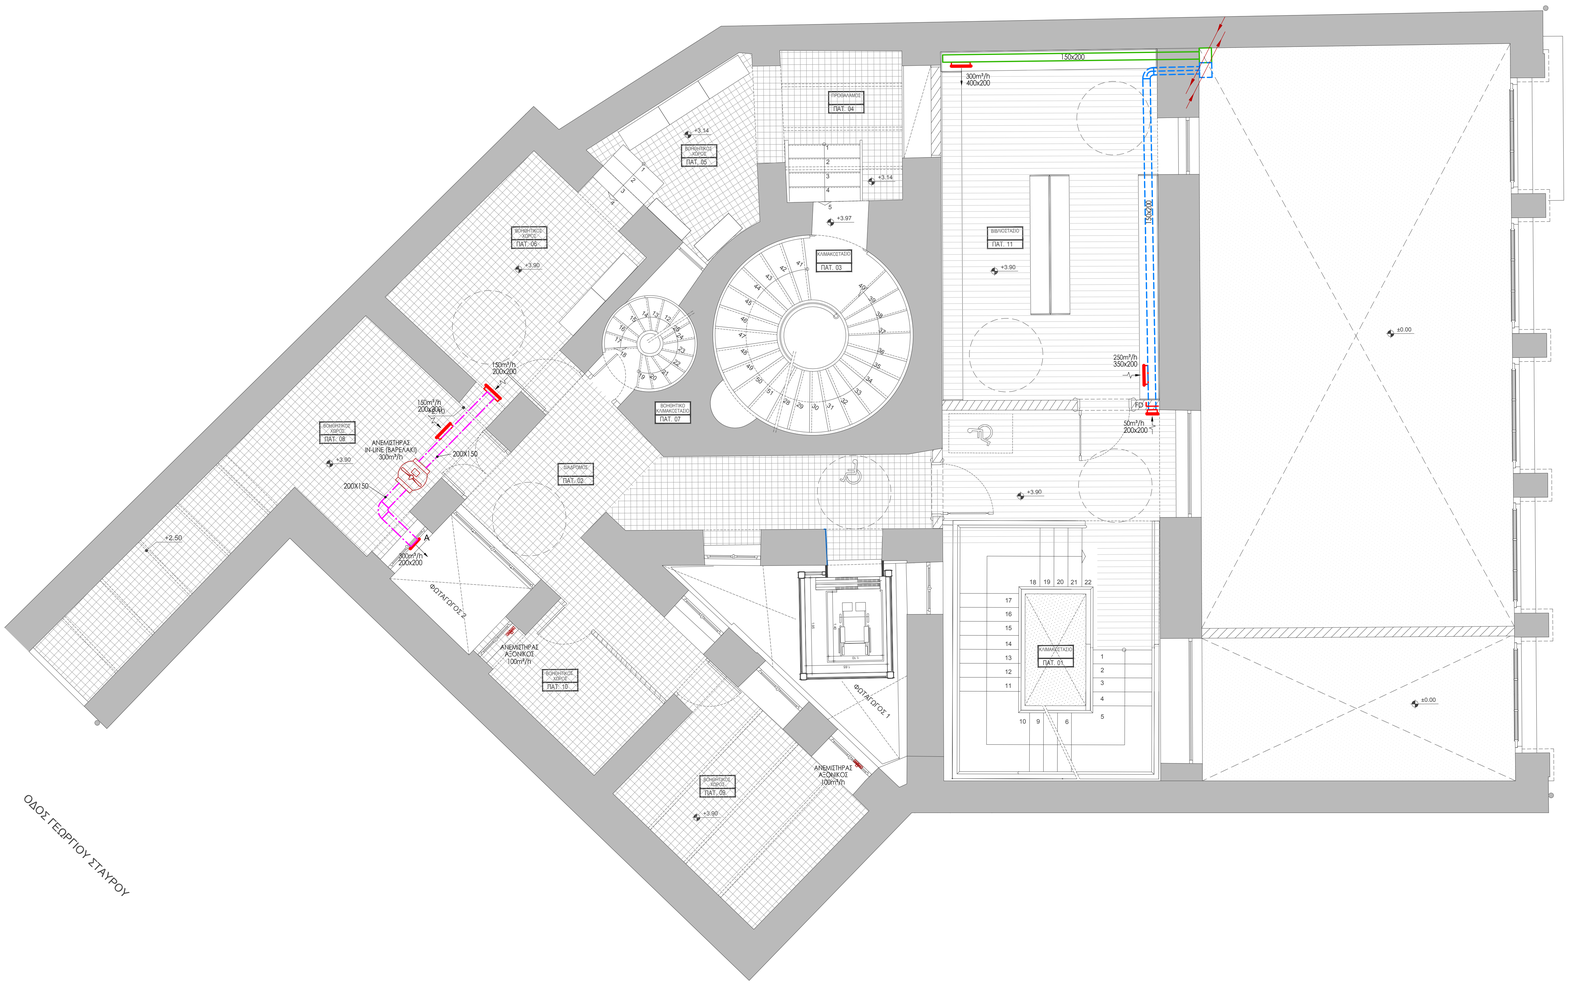


ΥΠΟΜΝΗΜΑ

- ΔΙΚΤΥΟ ΑΕΡΑΓΩΓΩΝ ΠΡΟΣΑΓΩΓΗΣ
- ΔΙΚΤΥΟ ΑΕΡΑΓΩΓΩΝ ΑΠΑΓΩΓΗΣ ΑΠΟ ΚΑΘΑΡΟΥΣ ΧΩΡΟΥΣ
- ΔΙΚΤΥΟ ΑΕΡΑΓΩΓΩΝ ΑΠΑΓΩΓΗΣ ΑΠΟ ΑΚΑΘΑΡΤΟΥΣ ΧΩΡΟΥΣ
- ΕΥΚΑΜΠΤΟΣ ΚΥΚΛΑΚΟΣ ΑΕΡΑΓΩΓΟΣ
- ΟΡΙΖΟΝΤΙΑ ΤΟΜΗ ΑΕΡΑΓΩΓΩΝ ΠΡΟΣΑΓΩΓΗΣ, ΑΠΑΓΩΓΗΣ ΑΝΤΙΣΤΟΙΧΑ
- ΟΡΙΖΟΝΤΙΑ ΤΟΜΗ ΚΥΚΛΙΚΟΥ ΑΕΡΑΓΩΓΟΥ ΠΡΟΣΑΓΩΓΗΣ, ΑΠΑΓΩΓΗΣ ΑΝΤΙΣΤΟΙΧΑ
- ΠΛΕΥΡΙΚΟ ΣΤΟΜΙΟ ΑΠΟΡΡΙΨΗΣ ΑΕΡΑ (Α) ΕΝΔ. ΤΥΠΟΥ ΒΝ ΑΕΡΟΓΡΑΜΜΗ
- ΠΛΕΥΡΙΚΟ ΣΤΟΜΙΟ ΠΡΟΣΑΓΩΓΗΣ ΝΟΠΟΥ ΑΕΡΑ (Ν) ΕΝΔ. ΤΥΠΟΥ ΒΝ ΑΕΡΟΓΡΑΜΜΗ
- ΠΛΕΥΡΙΚΟ ΣΤΟΜΙΟ ΠΡΟΣΑΓΩΓΗΣ ΑΕΡΑ ΓΡΑΜΜΙΚΟ, ΟΡΘΟΓΩΝΙΚΟ ΜΕ 1 ΣΕΙΡΑ ΣΤΑΘΕΡΑ ΠΤΕΡΥΓΙΑ ΕΝΔ. ΤΥΠΟΥ Ε12 ΑΕΡΟΓΡΑΜΜΗ
- ΠΛΕΥΡΙΚΟ ΣΤΟΜΙΟ ΕΠΙΣΤΡΟΦΗΣ ΑΕΡΑ ΓΡΑΜΜΙΚΟ, ΟΡΘΟΓΩΝΙΚΟ ΜΕ 1 ΣΕΙΡΑ ΣΤΑΘΕΡΑ ΠΤΕΡΥΓΙΑ ΥΠΟ ΚΛΙΣΗ 45° ΕΝΔ. ΤΥΠΟΥ ΤΕΠ ΑΕΡΟΓΡΑΜΜΗ
- ΣΤΟΜΙΟ ΟΡΟΦΗΣ ΠΡΟΣΑΓΩΓΗΣ ΑΕΡΑ ΤΥΠΟΥ ΑΝΕΜΟΣΤΑΤΗ, ΟΡΘΟΓΩΝΙΚΟ ΜΕ ΣΤΑΘΕΡΑ ΟΜΟΚΕΝΤΡΑ ΠΤΕΡΥΓΙΑ ΤΕΣΣΑΡΩΝ ΚΑΤΕΥΘΥΝΣΕΩΝ ΕΝΔ. ΤΥΠΟΥ Ο4 ΑΕΡΟΓΡΑΜΜΗ
- ΣΤΟΜΙΟ ΟΡΟΦΗΣ ΕΠΙΣΤΡΟΦΗΣ ΑΕΡΑ ΤΥΠΟΥ ΑΝΕΜΟΣΤΑΤΗ, ΟΡΘΟΓΩΝΙΚΟ ΜΕ ΣΤΑΘΕΡΑ ΟΜΟΚΕΝΤΡΑ ΠΤΕΡΥΓΙΑ ΤΕΣΣΑΡΩΝ ΚΑΤΕΥΘΥΝΣΕΩΝ ΕΝΔ. ΤΥΠΟΥ Ο4 ΑΕΡΟΓΡΑΜΜΗ
- ΣΤΟΜΙΟ ΔΙΣΚΟΒΑΛΒΙΔΑ ΣΔΒ
- FD ΠΥΡΟΔΙΑΦΡΑΓΜΑ ΑΕΡΑΓΩΓΟΥ
- ΚΑΤΑΚΟΡΥΦΗ ΔΙΕΛΕΥΣΗ ΑΕΡΑΓΩΓΩΝ
- 350 ΜΟΝΑΔΑ ΑΕΡΙΣΜΟΥ ΜΕ ΕΝΑΛΛΑΚΤΗ ΘΕΡΜΟΤΗΤΑΣ ΤΥΠΟΥ VAM
- ΑΝΕΜΙΣΤΗΡΑΣ IN-LINE (ΒΑΡΕΛΑΚΙ)
- ΑΞΟΝΙΚΟΣ ΑΝΕΜΙΣΤΗΡΑΣ

	α/α	ημερομηνία:	όνομα:	υπογραφή:	περιγραφή:
αναθεωρήσεις	1				
	2				
	3				
	4				

κύριος του έργου:

ΥΠΟΥΡΓΕΙΟ ΠΟΛΙΤΙΣΜΟΥ ΚΑΙ ΑΘΛΗΤΙΣΜΟΥ
ΓΕΝΙΚΗ Δ/ΝΣΗ ΑΝΑΣΤΗΛΩΣΗΣ, ΜΟΥΣΕΙΩΝ & ΤΕΧΝΙΚΩΝ ΕΡΓΩΝ
Δ/ΝΣΗ ΠΡΟΣΤΑΣΙΑΣ & ΑΝΑΣΤΗΛΩΣΗΣ
ΝΕΩΤΕΡΩΝ ΚΑΙ ΣΥΓΧΡΟΝΩΝ ΜΝΗΜΕΙΩΝ
ΤΜΗΜΑ ΜΕΛΕΤΩΝ ΝΕΩΤΕΡΩΝ ΚΑΙ ΣΥΓΧΡΟΝΩΝ ΜΝΗΜΕΙΩΝ

έργο:

ΜΕΛΕΤΗ ΓΙΑ ΤΗΝ ΣΤΕΡΕΩΣΗ, ΑΠΟΚΑΤΑΣΤΑΣΗ ΚΑΙ ΜΕΤΑΤΡΟΠΗ ΚΤΗΡΙΟΥ
ΕΠΙ ΤΗΣ ΟΔΟΥ ΣΤΑΔΙΟΥ 47 ΣΤΗΝ ΑΘΗΝΑ ΣΕ ΘΕΑΤΡΙΚΟ ΜΟΥΣΕΙΟ



συμπράττοντα γραφεία:

ΕΙΔΙΚΗ ΑΡΧΙΤΕΚΤΟΝΙΚΗ - ΣΤΑΤΙΚΗ -ΤΟΠΟΓΡΑΦΙΚΗ - ΓΕΩΤΕΧΝΙΚΗ ΜΕΛΕΤΗ :
Χ. ΜΑΡΑΒΕΑΣ & ΣΥΝΕΡΓΑΤΕΣ Ι.Κ.Ε.
ΣΥΜΒΟΥΛΟΙ ΑΡΧΙΤΕΚΤΟΝΕΣ
ΜΕΤΣΟΒΟΥ 11, ΑΘΗΝΑ 106 82
Τηλ.: 210 82 23 452, 210 82 42 205, Fax: 210 82 22 485
www.maraveas.gr, e-mail: info@maravea.gr

ΗΛΕΚΤΡΟΜΗΧΑΝΟΛΟΓΙΚΗ - ΕΝΕΡΓΕΙΑΚΗ ΜΕΛΕΤΗ:
ΜΕΛΕΤΗΤΙΚΗ Ε.Π.Ε.
Τροίας 18, Τ.Κ. 112 57 ΑΘΗΝΑ, Τηλ.: (+30) 210 82 74482, 8223083, Fax: (+30) 210 8238604 e-mail: info@ae.hi.gr

τίτλος σχεδίου:

ΚΛΙΜΑΤΙΣΜΟΣ - ΑΕΡΑΓΩΓΟΙ
ΚΑΤΟΨΗ ΠΑΤΑΡΙΟΥ ΙΣΟΓΕΙΟΥ

κλίμακα : 1: 50

α/α σχεδίου		μελέτη:
ΚΑ	03	ΗΛΕΚΤΡΟΜΗΧΑΝΟΛΟΓΙΚΗ
		στάδιο μελέτης:
		ΜΕΛΕΤΗ ΕΦΑΡΜΟΓΗΣ
ημερομηνία:		ΑΠΡΙΛΙΟΣ 2024

κωδ. εντύπου:	σχεδιάσθηκε:
κωδ. ΜΥ:	ελέγχθηκε:
κωδ. έργου: E22_002	εγκρίθηκε:
υπογραφή μελετητή:	υπογραφή επιβλέποντα / διευθυντή:

ΑΛΚΩΝ ΜΕΛΕΤΗΤΙΚΗ ΕΠΕ
ΕΤΑΙΡΕΙΑ ΜΕΛΕΤΩΝ
ΤΡΟΙΑΣ 18, Τ.Κ. 112 57 ΑΘΗΝΑ
ΑΦΜ:095703... ΔΟΥ: Δ' ΑΘΗΝΩΝ
Τηλ : 210 8223083 • Fax : 210 8238604

ΚΩΝ/ΝΟΣ Γ. ΚΩΤΣΟΓΙΑΝΝΗΣ
ΔΙΠΛ. ΗΛΜ/ΓΟΣ ΜΗΧ/ΓΟΣ Ε.Μ.Π.
ΤΡΟΙΑΣ 18, Τ.Κ. ΑΘΗΝΑ
ΤΚ. 112 57 • Τηλ. 210 8223083
ΑΦΜ:009074087 ΔΟΥ: 3ο ΑΘΗΝΩΝ
ΜΕΛΟΣ Τ.Ε.Ε. ΑΡΙΘΜ. ΜΗΤΡ. 13766

Το παρόν συνοδεύει την Άδειαν της ΔΙΑΠΑΚΠ με αριθ. πρωτ.: ΥΠΠΟΑΘ-ΔΙΑΠΑΚΠ/Υ/ΕΞ/ΕΚΘ/63.3.2024
ΑΑΑ: 6ΔΟΧΩΒΝΚΟΠ-3ΣΚ
Εκκ.Υποδ/σεις(4)/Δεκ.2024
ΑΑΑ:6ΕΣΡΨΒΝΚΟΠ-4ΙΣΒ