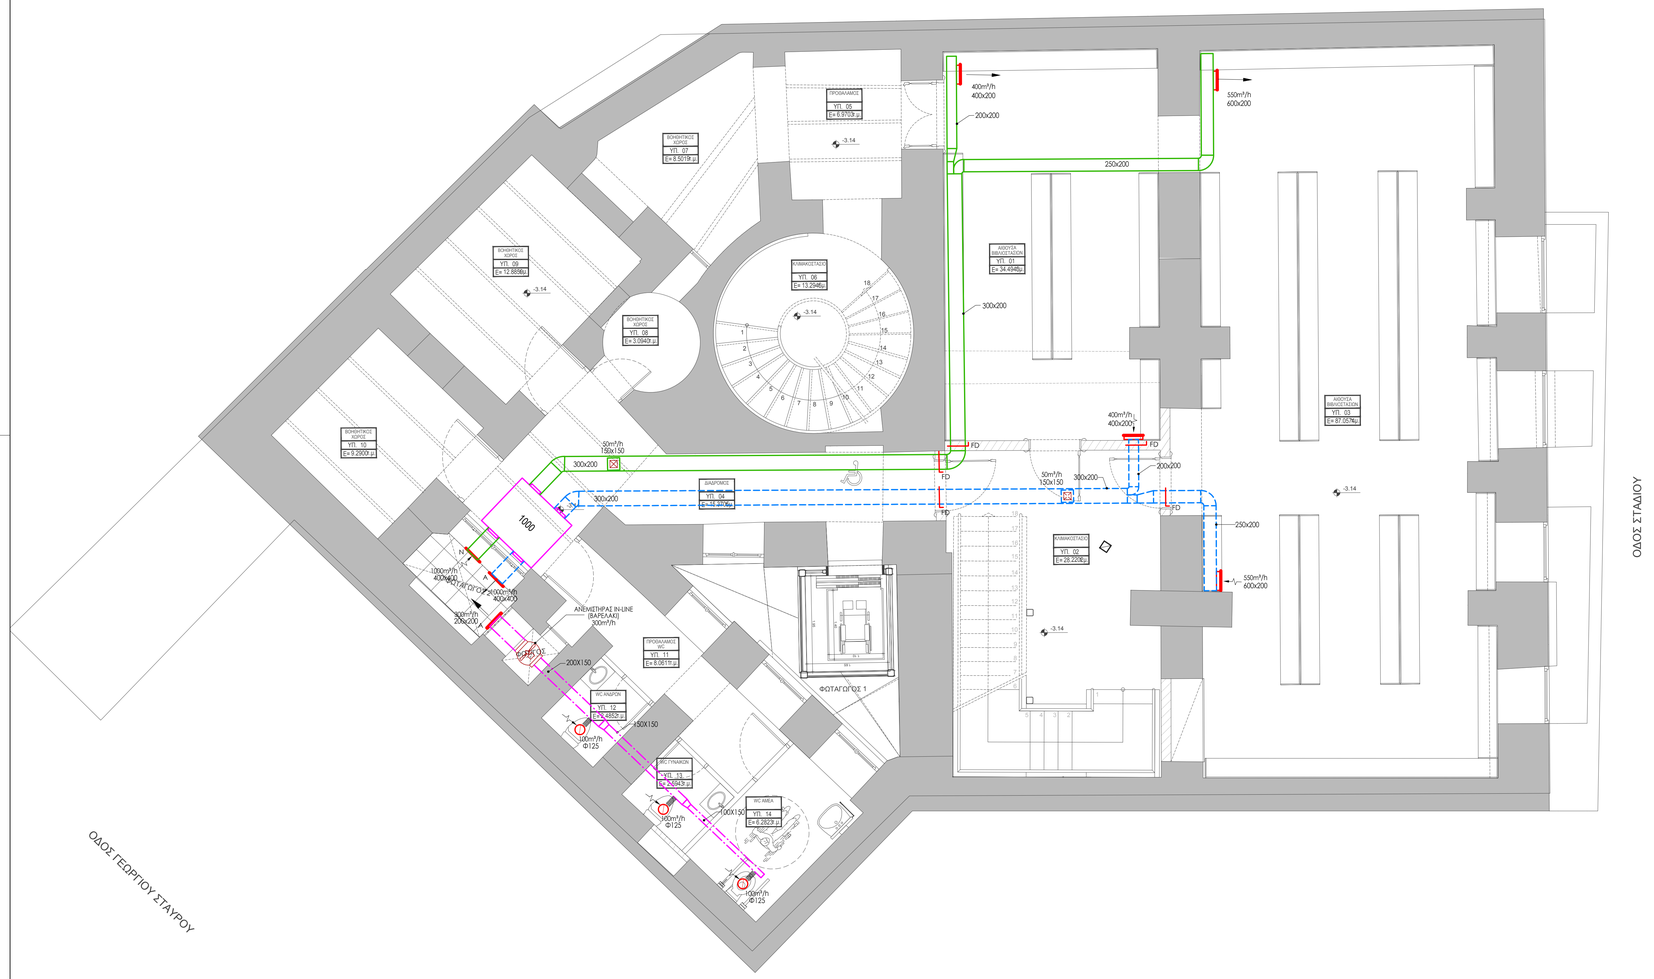


ΥΠΟΜΝΗΜΑ

- ΔΙΚΤΥΟ ΑΕΡΑΓΩΓΩΝ ΠΡΟΣΑΓΩΓΗΣ
- ΔΙΚΤΥΟ ΑΕΡΑΓΩΓΩΝ ΑΠΑΓΩΓΗΣ ΑΠΟ ΚΑΘΑΡΟΥΣ ΧΩΡΟΥΣ
- ΔΙΚΤΥΟ ΑΕΡΑΓΩΓΩΝ ΑΠΑΓΩΓΗΣ ΑΠΟ ΑΚΑΘΑΡΤΟΥΣ ΧΩΡΟΥΣ
- ΕΥΚΑΜΠΤΟΣ ΚΥΚΛΑΚΟΣ ΑΕΡΑΓΩΓΟΣ
- ΟΡΙΖΟΝΤΙΑ ΤΟΜΗ ΑΕΡΑΓΩΓΩΝ ΠΡΟΣΑΓΩΓΗΣ, ΑΠΑΓΩΓΗΣ ΑΝΤΙΣΤΟΙΧΑ
- ΟΡΙΖΟΝΤΙΑ ΤΟΜΗ ΚΥΚΛΙΚΟΥ ΑΕΡΑΓΩΓΟΥ ΠΡΟΣΑΓΩΓΗΣ, ΑΠΑΓΩΓΗΣ ΑΝΤΙΣΤΟΙΧΑ
- ΠΛΕΥΡΙΚΟ ΣΤΟΜΙΟ ΑΠΟΡΡΙΨΗΣ ΑΕΡΑ
  ΕΝΔ. ΤΥΠΟΥ ΒΝ ΑΕΡΟΓΡΑΜΜΗ
- ΠΛΕΥΡΙΚΟ ΣΤΟΜΙΟ ΠΡΟΣΑΓΩΓΗΣ ΝΟΠΟΥ ΑΕΡΑ
  ΕΝΔ. ΤΥΠΟΥ ΒΝ ΑΕΡΟΓΡΑΜΜΗ
- ΠΛΕΥΡΙΚΟ ΣΤΟΜΙΟ ΠΡΟΣΑΓΩΓΗΣ ΑΕΡΑ ΓΡΑΜΜΙΚΟ, ΟΡΘΟΓΩΝΙΚΟ ΜΕ 1 ΣΕΙΡΑ ΣΤΑΘΕΡΑ ΠΤΕΡΥΓΙΑ
  ΕΝΔ. ΤΥΠΟΥ Ε12 ΑΕΡΟΓΡΑΜΜΗ
- ΠΛΕΥΡΙΚΟ ΣΤΟΜΙΟ ΕΠΙΣΤΡΟΦΗΣ ΑΕΡΑ ΓΡΑΜΜΙΚΟ, ΟΡΘΟΓΩΝΙΚΟ ΜΕ 1 ΣΕΙΡΑ ΣΤΑΘΕΡΑ ΠΤΕΡΥΓΙΑ ΥΠΟ ΚΛΙΣΗ 45°
  ΕΝΔ. ΤΥΠΟΥ ΤΕΠ ΑΕΡΟΓΡΑΜΜΗ
- ΣΤΟΜΙΟ ΟΡΟΦΗΣ ΠΡΟΣΑΓΩΓΗΣ ΑΕΡΑ ΤΥΠΟΥ ΑΝΕΜΟΣΤΑΤΗ, ΟΡΘΟΓΩΝΙΚΟ ΜΕ ΣΤΑΘΕΡΑ ΟΜΟΚΕΝΤΡΑ ΠΤΕΡΥΓΙΑ ΤΕΣΣΑΡΩΝ ΚΑΤΕΥΘΥΝΣΕΩΝ
  ΕΝΔ. ΤΥΠΟΥ Ο4 ΑΕΡΟΓΡΑΜΜΗ
- ΣΤΟΜΙΟ ΟΡΟΦΗΣ ΕΠΙΣΤΡΟΦΗΣ ΑΕΡΑ ΤΥΠΟΥ ΑΝΕΜΟΣΤΑΤΗ, ΟΡΘΟΓΩΝΙΚΟ ΜΕ ΣΤΑΘΕΡΑ ΟΜΟΚΕΝΤΡΑ ΠΤΕΡΥΓΙΑ ΤΕΣΣΑΡΩΝ ΚΑΤΕΥΘΥΝΣΕΩΝ
  ΕΝΔ. ΤΥΠΟΥ Ο4 ΑΕΡΟΓΡΑΜΜΗ
- ΣΤΟΜΙΟ ΔΙΣΚΟΒΑΛΒΙΔΑ ΣΔΒ
- FD ΠΥΡΟΔΙΑΦΡΑΓΜΑ ΑΕΡΑΓΩΓΟΥ
- ΚΑΤΑΚΟΡΥΦΗ ΔΙΕΛΕΥΣΗ ΑΕΡΑΓΩΓΩΝ
- 350 ΜΟΝΑΔΑ ΑΕΡΙΣΜΟΥ ΜΕ ΕΝΑΛΛΑΚΤΗ ΘΕΡΜΟΤΗΤΑΣ ΤΥΠΟΥ VAM
- ΑΝΕΜΙΣΤΗΡΑΣ IN-LINE (ΒΑΡΕΛΑΚΙ)
- ΑΞΟΝΙΚΟΣ ΑΝΕΜΙΣΤΗΡΑΣ

επαθλώσεις	α/α	ημερομηνία:	όνομα:	υπογραφή:	περιγραφή:
	1				
	2				
	3				
	4				

κύριος του έργου:

ΥΠΟΥΡΓΕΙΟ ΠΟΛΙΤΙΣΜΟΥ ΚΑΙ ΑΘΛΗΤΙΣΜΟΥ
ΓΕΝΙΚΗ Δ/ΝΣΗ ΑΝΑΣΤΗΛΩΣΗΣ, ΜΟΥΣΕΙΩΝ & ΤΕΧΝΙΚΩΝ ΕΡΓΩΝ
Δ/ΝΣΗ ΠΡΟΣΤΑΣΙΑΣ & ΑΝΑΣΤΗΛΩΣΗΣ
ΝΕΩΤΕΡΩΝ ΚΑΙ ΣΥΓΧΡΟΝΩΝ ΜΝΗΜΕΙΩΝ
ΤΜΗΜΑ ΜΕΛΕΤΩΝ ΝΕΩΤΕΡΩΝ ΚΑΙ ΣΥΓΧΡΟΝΩΝ ΜΝΗΜΕΙΩΝ

έργο:

ΜΕΛΕΤΗ ΓΙΑ ΤΗΝ ΣΤΕΡΕΩΣΗ, ΑΠΟΚΑΤΑΣΤΑΣΗ ΚΑΙ ΜΕΤΑΤΡΟΠΗ ΚΤΗΡΙΟΥ
ΕΠΙ ΤΗΣ ΟΔΟΥ ΣΤΑΔΙΟΥ 47 ΣΤΗΝ ΑΘΗΝΑ ΣΕ ΘΕΑΤΡΙΚΟ ΜΟΥΣΕΙΟ



συμπράττοντα γραφεία:

ΕΙΔΙΚΗ ΑΡΧΙΤΕΚΤΟΝΙΚΗ - ΣΤΑΤΙΚΗ -ΤΟΠΟΓΡΑΦΙΚΗ - ΓΕΩΤΕΧΝΙΚΗ ΜΕΛΕΤΗ :

Χ. ΜΑΡΑΒΕΑΣ & ΣΥΝΕΡΓΑΤΕΣ Ι.Κ.Ε.
ΣΥΜΒΟΥΛΟΙ ΜΗΧΑΝΙΚΟΙ ΑΡΧΙΤΕΚΤΟΝΕΣ
ΜΕΤΣΟΒΟΥ 11, ΑΘΗΝΑ 106 82
Τηλ.: 210 82 23 452, 210 82 42 315, Fax: 210 82 23 385
www.maraveas.gr, e-mail: info@maraveas.gr

ΗΛΕΚΤΡΟΜΗΧΑΝΟΛΟΓΙΚΗ - ΕΝΕΡΓΕΙΑΚΗ ΜΕΛΕΤΗ:

ΜΕΛΕΤΗΤΙΚΗ Ε.Π.Ε.
Τρίτης 16, Τ.Κ. 112 57 Αθήνα, Τηλ.: (+30) 210 8214982, 8223083, Fax: (+30) 210 8238604 e-mail: info@a-fe.gr

τίτλος σχεδίου:

ΚΛΙΜΑΤΙΣΜΟΣ - ΑΕΡΑΓΩΓΟΙ
ΚΑΤΟΨΗ ΥΠΟΓΕΙΟΥ

κλίμακα : 1: 50

α/α σχεδίου		μελέτη:
ΚΑ	01	ΗΛΕΚΤΡΟΜΗΧΑΝΟΛΟΓΙΚΗ
		στάδιο μελέτης:
		ΜΕΛΕΤΗ ΕΦΑΡΜΟΓΗΣ
ημερομηνία:		ΑΠΡΙΛΙΟΣ 2024

κωδ. εντύπου:	σχεδιάσθηκε:
κωδ. ΗΥ:	ελέγχθηκε:
κωδ. έργου: E22_002	εγκρίθηκε:
υπογραφή μελετητή:	υπογραφή επιβλέποντα / διευθυντή:

ΑΑΚΩΝ ΜΕΛΕΤΗΤΙΚΗ ΕΠΕ
ΕΤΑΙΡΕΙΑ ΜΕΛΕΤΩΝ
ΤΡΟΙΑΣ 18, Τ.Κ. 112 57 ΑΘΗΝΑ
ΑΦΜ:095707966 ΔΟΥ: Δ' ΑΘΗΝΩΝ
ΤΗΛ : 210 8223383 - ΦΑΞ : 210 8238604

ΚΩΝ/ΝΟΣ Γ. ΚΑΤΣΟΓΙΑΝΝΗΣ
ΔΙΠΛ. ΗΛΜ/ΓΟΣ-ΗΛΜ/ΓΟΣ Ε.Μ.Π.
ΤΡΟΙΑΣ 18, Τ.Κ. 112 57 ΑΘΗΝΑ
ΤΗΛ. 210 8223383
ΑΦΜ:009074180 ΔΟΥ: Δ' ΑΘΗΝΩΝ
ΜΕΛΟΣ Τ.Ε.Ε. ΑΡΙΘΜ. ΜΗΤΡ. 13766

Το παρόν συνοδεύει την Άδεια της ΔΙΑΚΠΑ με αριθ. πρωτ.: ΥΠΠΟΑΘΛ/ΔΙΑΚΠΑ/ΑΔΕΙΕΣ/6553/13.3.2024
ΑΔΑ: 6ΦΟΧΩ6ΝΕΟΠ-3ΣΚ
Σας ενημερώνουμε ότι η ΑΔΑ: 6ΘΣΗΩ6ΝΕΟΠ-ΜΙΒ
ΑΔΑ: 6ΘΣΡ6ΝΕΟΠ-ΜΙΒ