
ΥΠΟΜΝΗΜΑ ΣΥΜΒΟΛΩΝ

- ΕΝΙΑΙΟ ΔΙΚΤΥΟ ΨΥΚΤΙΚΟΥ ΜΕΣΟΥ
- ΕΞΩΤΕΡΙΚΗ ΜΟΝΑΔΑ ΣΥΣΤΗΜΑΤΟΣ VRF ΤΥΠΟΥ ΚΟΝΣΟΛΑΣ
- ΕΞΩΤΕΡΙΚΗ ΜΟΝΑΔΑ ΣΥΣΤΗΜΑΤΟΣ VRF ΔΑΠΕΔΟΥ ΚΡΥΦΟΥ ΤΥΠΟΥ
- ΕΞΩΤΕΡΙΚΗ ΜΟΝΑΔΑ ΣΥΣΤΗΜΑΤΟΣ VRF
- ΔΙΑΚΛΑΔΩΤΗΣ ΔΙΚΤΥΟΥ ΨΥΚΤΙΚΟΥ ΜΕΣΟΥ

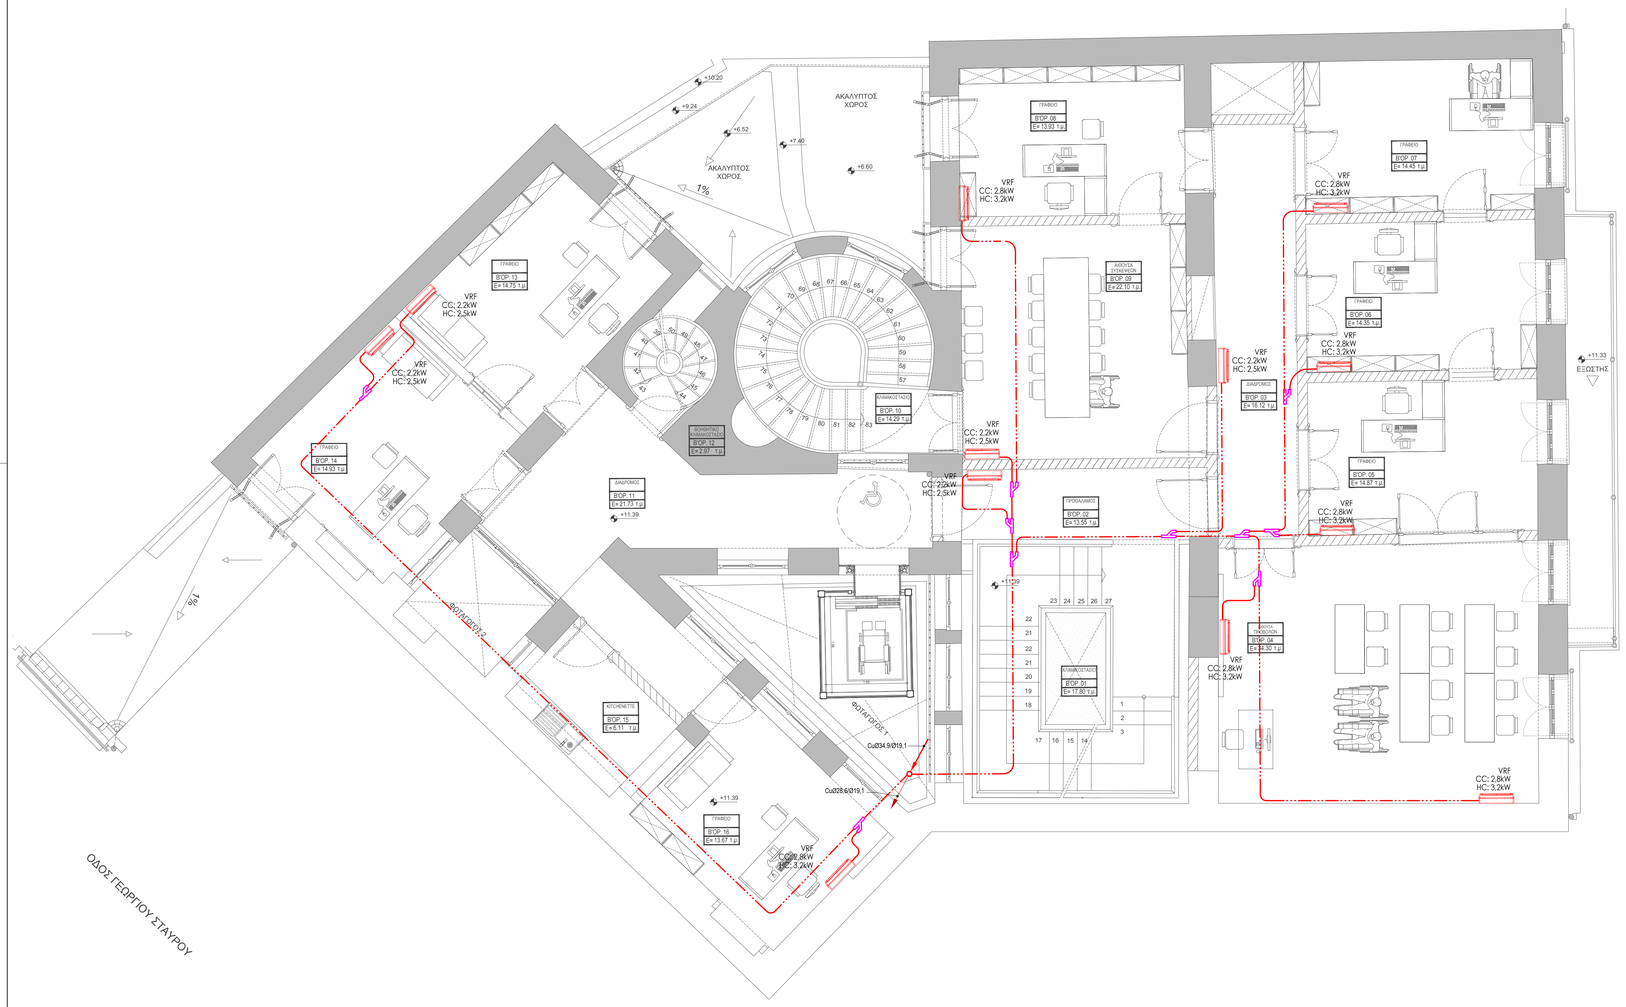

αναθεώρηση:	α/α	ημερομηνία:	όνομα:	υπογραφή:	περιγραφή:
	1				
	2				
	3				
	4				

κύριος του έργου:

ΥΠΟΥΡΓΕΙΟ ΠΟΛΙΤΙΣΜΟΥ ΚΑΙ ΑΘΛΗΤΙΣΜΟΥ
ΓΕΝΙΚΗ Δ/ΝΣΗ ΑΝΑΣΤΗΛΩΣΗΣ, ΜΟΥΣΕΙΩΝ & ΤΕΧΝΙΚΩΝ ΕΡΓΩΝ
Δ/ΝΣΗ ΠΡΟΣΤΑΣΙΑΣ & ΑΝΑΣΤΗΛΩΣΗΣ
ΝΕΩΤΕΡΩΝ ΚΑΙ ΣΥΓΧΡΟΝΩΝ ΜΝΗΜΕΙΩΝ
ΤΜΗΜΑ ΜΕΛΕΤΩΝ ΝΕΩΤΕΡΩΝ ΚΑΙ ΣΥΓΧΡΟΝΩΝ ΜΝΗΜΕΙΩΝ

έργο:

ΜΕΛΕΤΗ ΓΙΑ ΤΗΝ ΣΤΕΡΕΩΣΗ, ΑΠΟΚΑΤΑΣΤΑΣΗ ΚΑΙ ΜΕΤΑΤΡΟΠΗ ΚΤΗΡΙΟΥ
ΕΠΙ ΤΗΣ ΟΔΟΥ ΣΤΑΔΙΟΥ 47 ΣΤΗΝ ΑΘΗΝΑ ΣΕ ΘΕΑΤΡΙΚΟ ΜΟΥΣΕΙΟ



συμπράττοντα γραφεία:

ΕΙΔΙΚΗ ΑΡΧΙΤΕΚΤΟΝΙΚΗ - ΣΤΑΤΙΚΗ -ΤΟΠΟΓΡΑΦΙΚΗ - ΓΕΩΤΕΧΝΙΚΗ ΜΕΛΕΤΗ :
Χ. ΜΑΡΑΒΕΑΣ & ΣΥΝΕΡΓΑΤΕΣ Ι.Κ.Ε.
ΣΥΜΒΟΥΛΟΙ ΜΗΧΑΝΙΚΟΙ ΑΡΧΙΤΕΚΤΟΝΕΣ
ΜΕΤΣΟΒΟΥ 11 Α, ΑΘΗΝΑ 106 82
τηλ. 210 8223 422, 210 8842 305, FAX 210 88 22 465
www.maraveas.gr, e-mail: info@maraveas.gr

ΗΛΕΚΤΡΟΜΗΧΑΝΟΛΟΓΙΚΗ - ΕΝΕΡΓΕΙΑΚΗ ΜΕΛΕΤΗ:
ΜΕΛΕΤΗΤΙΚΗ Ε.Π.Ε.
Τρόπαιο 19, Τ.Κ. 112 57 ΑΘΗΝΑ, Τηλ. (+30)210-8218682, 8223083, Fax (+30) 210-8238604 e-mail: info@alk-fp.gr

τίτλος σχεδίου:

ΚΛΙΜΑΤΙΣΜΟΣ ΣΩΛΗΝΩΣΕΙΣ
ΚΑΤΟΨΗ 2ου ΟΡΟΦΟΥ

κλίμακα :

1: 50

α/α σχεδίου		μελέτη:
ΚΣ	05	ΗΛΕΚΤΡΟΜΗΧΑΝΟΛΟΓΙΚΗ
		στάδιο μελέτης:
		ΜΕΛΕΤΗ ΕΦΑΡΜΟΓΗΣ
ημερομηνία:		ΑΠΡΙΛΙΟΣ 2024

κωδ. εντύπου:	σχεδιάσθηκε:
κωδ. Η/Υ:	ελέγχθηκε:
κωδ. έργου: Ε22_002	εγκρίθηκε:
υπογραφή μελετητή:	υπογραφή επιβλέποντα / διευθύντή:

ΑΛΚΩΝ ΜΕΛΕΤΗΤΙΚΗ ΕΠΕ
ΕΤΑΙΡΕΙΑ ΜΕΛΕΤΩΝ
ΤΡΟΠΑΙΟ 19, Τ.Κ. 112 57 ΑΘΗΝΑ
ΑΦΜ:095703945 ΔΟΥ: Δ' ΑΘΗΝΩΝ
ΤΗΛ : 210 8223083 - ΦΑΞ : 210 8238604

ΚΩΝ/ΝΟΣ Γ. ΚΩΤΣΟΓΙΑΝΝΗΣ
ΔΙΠΛ. ΜΗΧ/ΓΟΣ- ΜΗΧ/ΓΟΣ Ε.Μ.Π.
ΜΕΤΣΟΒΟΥ 11Α, ΑΘΗΝΑ
ΤΚ: 112 08, ΤΗΛ: 210 8223083
ΑΦΜ:039074085 ΔΟΥ: Δ' ΑΘΗΝΩΝ
ΜΕΛΕΤΕ Τ.Ε.Ε. ΑΡΙΘΜ. ΜΗΤΡ. 12766

Το παρόν συνοδεύει την
Απόφαση της ΔΠΑΘΚΠΜ με αριθ. πρωτ.:
ΥΠΠΟΑΘΛ/ΔΠΑΘΚΠΜ/0000225/5.3.2024
ΑΔΑ: 6ΦΟΧ46ΝΚΟΤ-3Κ6
Εκτ. Νπο/Δ05/143/2012 2024
ΑΔΑ: 6ΕΣΡ46ΝΚΟΤ-ΑΙΖΒ