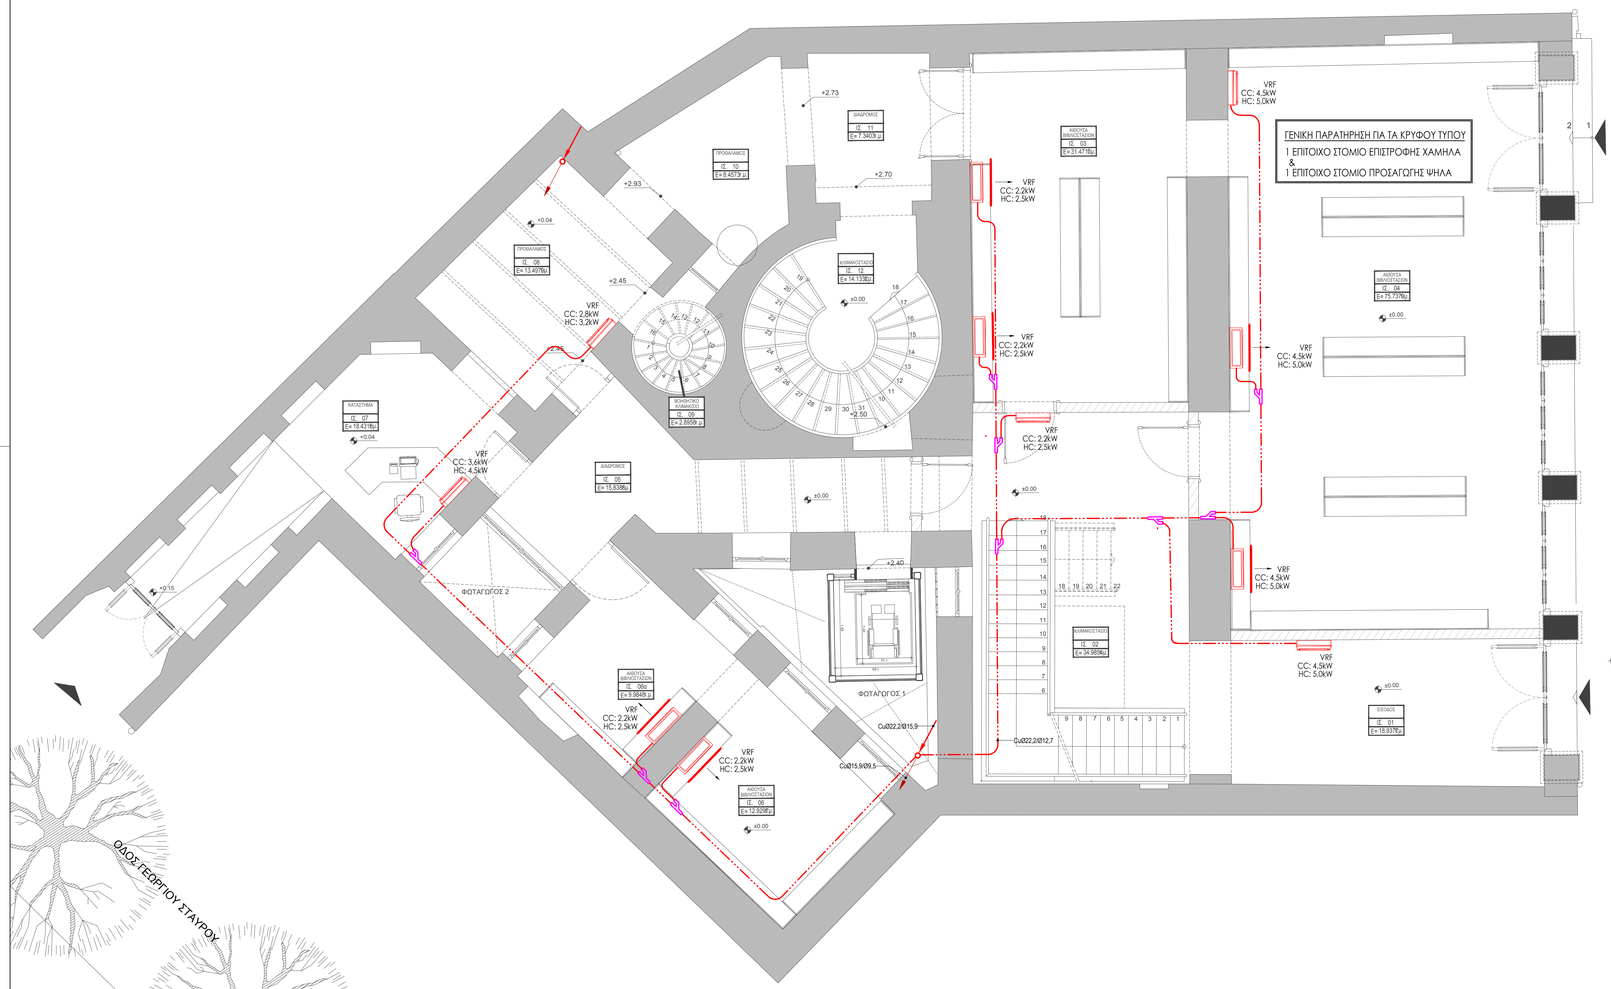


ΥΠΟΜΝΗΜΑ ΣΥΜΒΟΛΩΝ

- ΕΝΙΑΙΟ ΔΙΚΤΥΟ ΨΥΚΤΙΚΟΥ ΜΕΣΟΥ
- ΕΞΩΤΕΡΙΚΗ ΜΟΝΑΔΑ ΣΥΣΤΗΜΑΤΟΣ VRF ΤΥΠΟΥ ΚΟΝΣΟΛΑΣ
- ΕΞΩΤΕΡΙΚΗ ΜΟΝΑΔΑ ΣΥΣΤΗΜΑΤΟΣ VRF ΔΑΠΕΔΟΥ ΚΡΥΦΟΥ ΤΥΠΟΥ
- ΕΞΩΤΕΡΙΚΗ ΜΟΝΑΔΑ ΣΥΣΤΗΜΑΤΟΣ VRF
- ΔΙΑΚΛΑΔΩΤΗΣ ΔΙΚΤΥΟΥ ΨΥΚΤΙΚΟΥ ΜΕΣΟΥ

αναθεώρηση	α/α	ημερομηνία:	όνομα:	υπογραφή:	περιγραφή:
	1				
	2				
	3				
	4				

κύριος του έργου:

ΥΠΟΥΡΓΕΙΟ ΠΟΛΙΤΙΣΜΟΥ ΚΑΙ ΑΘΛΗΤΙΣΜΟΥ
ΓΕΝΙΚΗ Δ/ΝΣΗ ΑΝΑΣΤΗΛΩΣΗΣ, ΜΟΥΣΕΙΩΝ & ΤΕΧΝΙΚΩΝ ΕΡΓΩΝ
Δ/ΝΣΗ ΠΡΟΣΤΑΣΙΑΣ & ΑΝΑΣΤΗΛΩΣΗΣ
ΝΕΩΤΕΡΩΝ ΚΑΙ ΣΥΓΧΡΟΝΩΝ ΜΝΗΜΕΙΩΝ
ΤΜΗΜΑ ΜΕΛΕΤΩΝ ΝΕΩΤΕΡΩΝ ΚΑΙ ΣΥΓΧΡΟΝΩΝ ΜΝΗΜΕΙΩΝ

έργο:

ΜΕΛΕΤΗ ΓΙΑ ΤΗΝ ΣΤΕΡΕΩΣΗ, ΑΠΟΚΑΤΑΣΤΑΣΗ ΚΑΙ ΜΕΤΑΤΡΟΠΗ ΚΤΗΡΙΟΥ
ΕΠΙ ΤΗΣ ΟΔΟΥ ΣΤΑΔΙΟΥ 47 ΣΤΗΝ ΑΘΗΝΑ ΣΕ ΘΕΑΤΡΙΚΟ ΜΟΥΣΕΙΟ



συμπράττοντα γραφεία:

ΕΙΔΙΚΗ ΑΡΧΙΤΕΚΤΟΝΙΚΗ - ΣΤΑΤΙΚΗ -ΤΟΠΟΓΡΑΦΙΚΗ - ΓΕΩΤΕΧΝΙΚΗ ΜΕΛΕΤΗ :
Χ. ΜΑΡΑΒΕΑΣ & ΣΥΝΕΡΓΑΤΕΣ Ι.Κ.Ε.
ΣΥΜΒΟΥΛΟΙ ΜΗΧΑΝΙΚΟΙ & ΑΡΧΙΤΕΚΤΟΝΕΣ
ΜΕΤΣΟΒΟΥ 11, ΑΘΗΝΑ 106 82
ΤΗΛ.: 210 8223452, 210 8846 42 ΦΑΞ: 210 86 22 443
www.maraveas.gr, e-mail: info@maraveas.gr

ΗΛΕΚΤΡΟΜΗΧΑΝΟΛΟΓΙΚΗ - ΕΝΕΡΓΕΙΑΚΗ ΜΕΛΕΤΗ:
ΜΕΛΕΤΗΤΙΚΗ Ε.Π.Ε.
Τρίπολις 18, Τ.Κ. 112 57 ΑΘΗΝΑ Τηλ.: (+30)210-8274462, 8223083, Fax: (+30) 210-8238604 e-mail: info@ae-tk.gr

τίτλος σχεδίου:

ΚΛΙΜΑΤΙΣΜΟΣ ΣΩΛΗΝΩΣΕΙΣ
ΚΑΤΟΨΗ ΙΣΟΓΕΙΟΥ

κλίμακα : 1: 50

α/α σχεδίου		μελέτη:
ΚΣ	02	ΗΛΕΚΤΡΟΜΗΧΑΝΟΛΟΓΙΚΗ
		στάδιο μελέτης:
		ΜΕΛΕΤΗ ΕΦΑΡΜΟΓΗΣ
ημερομηνία:		ΑΠΡΙΛΙΟΣ 2024

κωδ. εντύπου:	σχεδιάσθηκε:
κωδ. ΜΥ:	ελέγχθηκε:
κωδ. έργου: E22_002	εγκρίθηκε:
υπογραφή μελετητή:	υπογραφή επιβλέποντα / διευθυντή:

ΑΛΚΩΝ ΜΕΛΕΤΗΤΙΚΗ ΕΠΕ
ΕΤΑΙΡΕΙΑ ΜΕΛΕΤΩΝ
ΤΡΙΠΟΛΕΩΣ 18 & ΜΕΤΣΟΒΟΥ 11, 57 ΑΘΗΝΑ
ΑΦΜ:095707844 ΔΟΥ: Δ' ΑΘΗΝΩΝ
ΤΗΛ.: 210 8223083 - ΦΑΞ: 210 8238604

ΚΩΝ/ΝΟΣ Γ. ΚΩΤΣΟΓΙΑΝΝΗΣ
ΔΙΠΛ. ΜΗΧ/ΓΟΣ- ΜΗΧ/ΓΟΣ Ε.Μ.Π.
ΤΡΙΠΟΛΕΩΣ 18 & ΜΕΤΣΟΒΟΥ 11, 57 ΑΘΗΝΑ
ΤΗΛ. 210 8223083
ΑΦΜ:059631466 ΔΟΥ: Β' ΑΘΗΝΩΝ
ΜΕΛΟΣ Τ.Ε.Ε. ΑΡΙΘΜ. ΜΗΤΡ. 12766

Το παρόν συνοδεύει την
Απόφαση της ΑΠΑΣΕΜ με αριθ. πρωτ.:
ΥΠΠΟΑ-ΑΠΑΣΕΜ/0055/6/6.3.2024
ΑΔΑ: 6ΨΟΧ46ΝΘΟΤ-3ΣΚ
ΣΧ: 2ΝΠΟ/0015143/20.12.2024
ΑΔΑ: 665Ρ46ΝΘΟΤ-ΝΙΒ