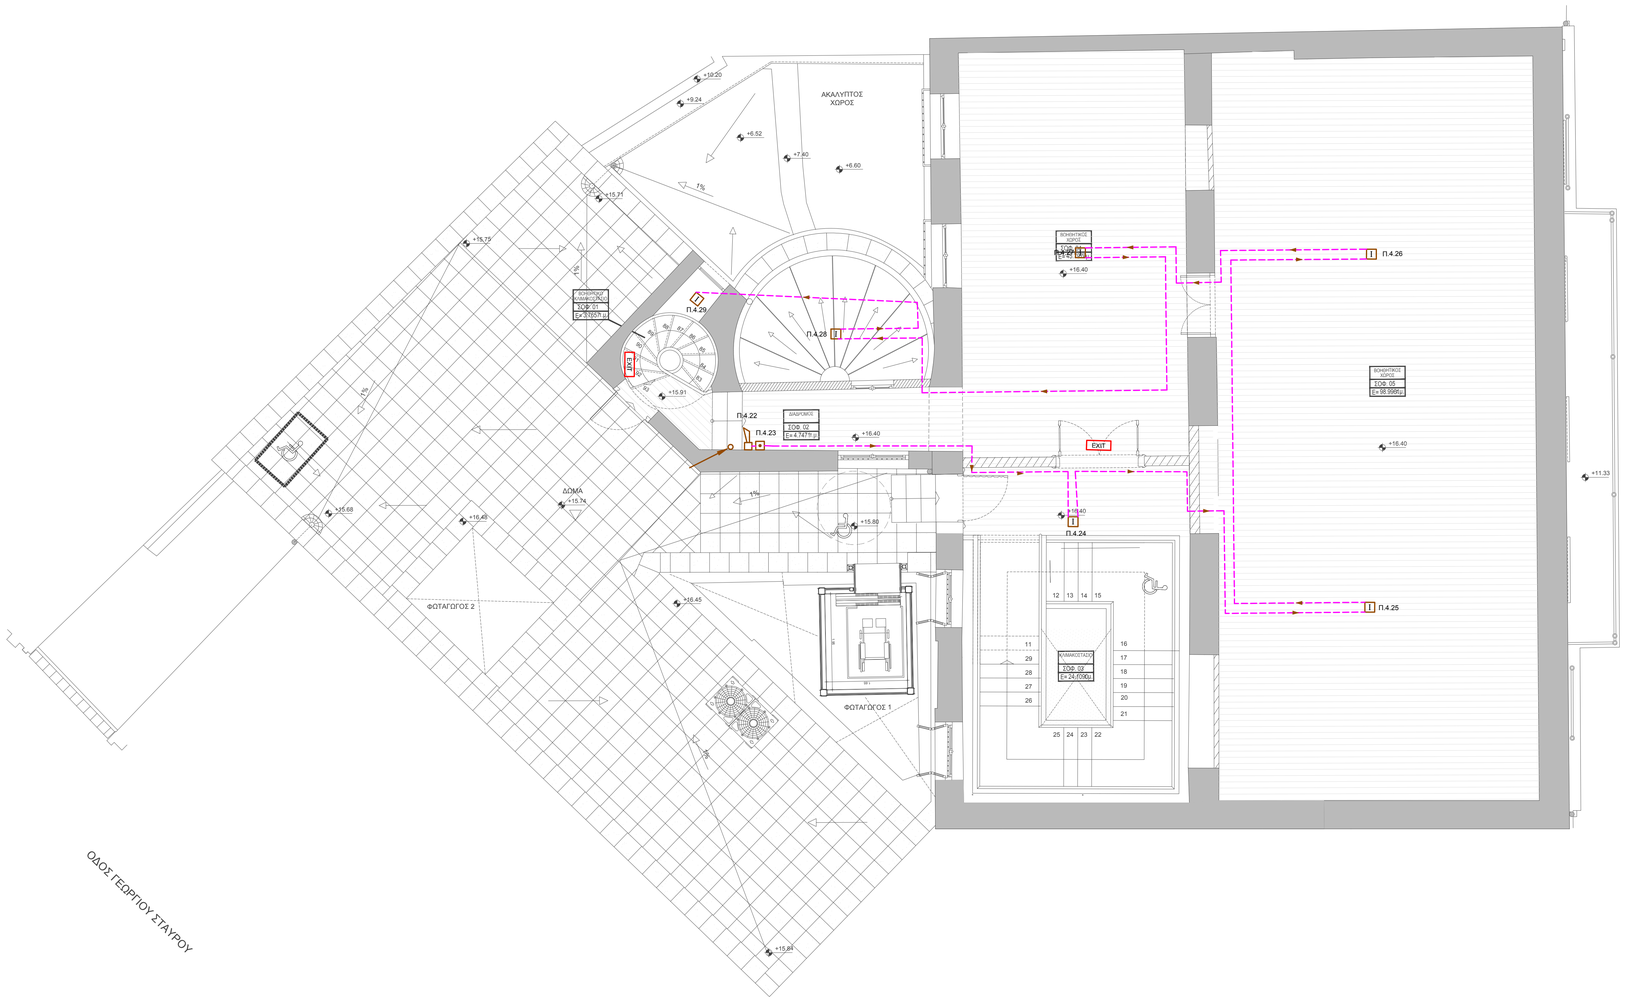


ΥΠΟΜΝΗΜΑ ΣΥΜΒΟΛΩΝ

- ΚΑΛΩΔΙΟ ΒΡΟΧΟΥ ΠΥΡΑΝΙΧΝΕΥΣΗΣ NHXH FE 180/E30 2X2.5mm2
- ΦΩΤΟΗΛΕΚΤΡΙΚΟΣ ΑΝΙΧΝΕΥΤΗΣ ADDRESSABLE
- ΘΕΡΜΟΔΙΑΦΟΡΙΚΟΣ ΑΝΙΧΝΕΥΤΗΣ ADDRESSABLE
- ΑΝΙΧΝΕΥΤΗΣ ΔΕΣΜΗΣ (ΠΟΜΠΟΔΕΚΤΗΣ ΚΑΙ ΑΝΑΚΛΑΣΤΗΡΑΣ) ADDRESSABLE
- ΚΟΜΒΙΟ ΣΥΝΑΓΕΡΜΟΥ ΤΥΠΟΥ ADDRESSABLE
- ΣΕΙΡΗΝΑ ΣΥΝΑΓΕΡΜΟΥ ADDRESSABLE
- ΚΕΝΤΡΙΚΟΣ ΠΙΝΑΚΑΣ ΠΥΡΑΝΙΧΝΕΥΣΗΣ
- ΑΥΤΟΝΟΜΟ ΦΩΤΙΣΤΙΚΟ ΣΩΜΑ ΣΗΜΑΝΣΗΣ ΕΞΟΔΩΝ ΔΙΑΦΥΓΗΣ, ΤΕΧΝΟΛΟΓΙΑΣ LED, ΙΣΧΥΟΣ 5W
- ΟΔΕΥΣΕΙΣ ΚΑΛΩΔΙΩΝ

αναθεωρήσεις	α/α	ημερομηνία:	όνομα:	υπογραφή:	περιγραφή:
	1				
	2				
	3				
	4				

κύριος του έργου:

ΥΠΟΥΡΓΕΙΟ ΠΟΛΙΤΙΣΜΟΥ ΚΑΙ ΑΘΛΗΤΙΣΜΟΥ
ΓΕΝΙΚΗ Δ/ΝΣΗ ΑΝΑΣΤΗΛΩΣΗΣ, ΜΟΥΣΕΙΩΝ & ΤΕΧΝΙΚΩΝ ΕΡΓΩΝ
Δ/ΝΣΗ ΠΡΟΣΤΑΣΙΑΣ & ΑΝΑΣΤΗΛΩΣΗΣ
ΝΕΩΤΕΡΩΝ ΚΑΙ ΣΥΓΧΡΟΝΩΝ ΜΝΗΜΕΙΩΝ
ΤΜΗΜΑ ΜΕΛΕΤΩΝ ΝΕΩΤΕΡΩΝ ΚΑΙ ΣΥΓΧΡΟΝΩΝ ΜΝΗΜΕΙΩΝ

έργο:

ΜΕΛΕΤΗ ΓΙΑ ΤΗΝ ΣΤΕΡΕΩΣΗ, ΑΠΟΚΑΤΑΣΤΑΣΗ ΚΑΙ ΜΕΤΑΤΡΟΠΗ ΚΤΗΡΙΟΥ
ΕΠΙ ΤΗΣ ΟΔΟΥ ΣΤΑΔΙΟΥ 47 ΣΤΗΝ ΑΘΗΝΑ ΣΕ ΘΕΑΤΡΙΚΟ ΜΟΥΣΕΙΟ



συμπράττοντα γραφεία:

ΕΙΔΙΚΗ ΑΡΧΙΤΕΚΤΟΝΙΚΗ - ΣΤΑΤΙΚΗ -ΤΟΠΟΓΡΑΦΙΚΗ - ΓΕΩΤΕΧΝΙΚΗ ΜΕΛΕΤΗ:

Χ. ΜΑΡΑΒΕΑΣ & ΣΥΝΕΡΓΑΤΕΣ Ι.Κ.Ε.
ΣΥΜΒΟΥΛΟΙ ΜΗΧΑΝΙΚΟΙ & ΑΡΧΙΤΕΚΤΟΝΕΣ
ΜΕΤΣΟΒΟΥ 17 & ΑΘΗΝΑ 106 82
ΤΗΛ. 210 8223 402, 210 8842 955, FAX. 210 88 22 885
www.maraveas.gr, e-mail: info@maraveas.gr

ΗΛΕΚΤΡΟΜΗΧΑΝΟΛΟΓΙΚΗ - ΕΝΕΡΓΕΙΑΚΗ ΜΕΛΕΤΗ:

ΜΕΛΕΤΗΤΙΚΗ Ε.Π.Ε.
Τρίκκης 16, Τ.Κ. 112 57 ΑΘΗΝΑ, Τηλ.: (+30)210-8214662, 8223083, Fax: (+30) 210-8238604 e-mail: info@ae-fa.gr

τίτλος σχεδίου:

ΠΥΡΑΝΙΧΝΕΥΣΗ
ΚΑΤΟΨΗ ΣΟΦΙΤΑΣ

κλίμακα : 1: 50

α/α σχεδίου		μελέτη:
ΠΑ	06	ΗΛΕΚΤΡΟΜΗΧΑΝΟΛΟΓΙΚΗ
		στάδιο μελέτης:
		ΜΕΛΕΤΗ ΕΦΑΡΜΟΓΗΣ
ημερομηνία:		ΑΠΡΙΛΙΟΣ 2024

κωδ. εντύπου:	σχεδιάσθηκε:
κωδ. ΗΥ:	ελέγχθηκε:
κωδ. έργου: E22_002	εγκρίθηκε:
υπογραφή μελετητή:	υπογραφή επιβλέποντα / διευθυντή:

ΑΛΚΩΝ ΜΕΛΕΤΗΤΙΚΗ ΕΠΕ
ΕΤΑΙΡΕΙΑ ΜΕΛΕΤΩΝ
ΤΡΟΙΑΣ 18 & ΤΡΙΤΩΝΟΣ 57, ΑΘΗΝΑ
ΑΦΜ:095705... ΔΟΥ: Δ' ΑΘΗΝΩΝ
ΤΗΛ.: 210 8223083 - ΦΑΞ: 210 8238604

ΚΩΝ/ΝΟΣ Γ. ΚΩΤΣΟΓΙΑΝΝΗΣ
ΔΙΠΛ. ΜΗΧ/ΓΟΣ- ΝΑΥΠ/ΓΟΣ Ε.Μ.Π.
ΤΡΟΙΑΣ 18 & ... ΑΘΗΝΑ
Τκ. 112 57 ... 210 8223083
ΑΦΜ:039021... ΔΟΥ: Δ' ΑΘΗΝΩΝ
ΜΕΛΟΣ Τ.Ε.Ε. ΑΡΙΘΜ. ΜΗΤΡ. 12766

Το παρόν συνοδεύει την
Απόφαση της ΔΙΑΠΕΣΜ με αριθ. πρωτ.:
ΥΠΠΟΑΘΛ/ΔΙΑΠΕΣΜ/0566681/43.2024
ΑΔΑ: 6Ω7ΟΚ46ΝΕΟΤ-3ΣΚ
ΣΧ.: 1000/865(43)20.12.2024
ΑΔΑ: 6ΘΣΡ46ΝΕΟΤ-ΛΙΙΒ