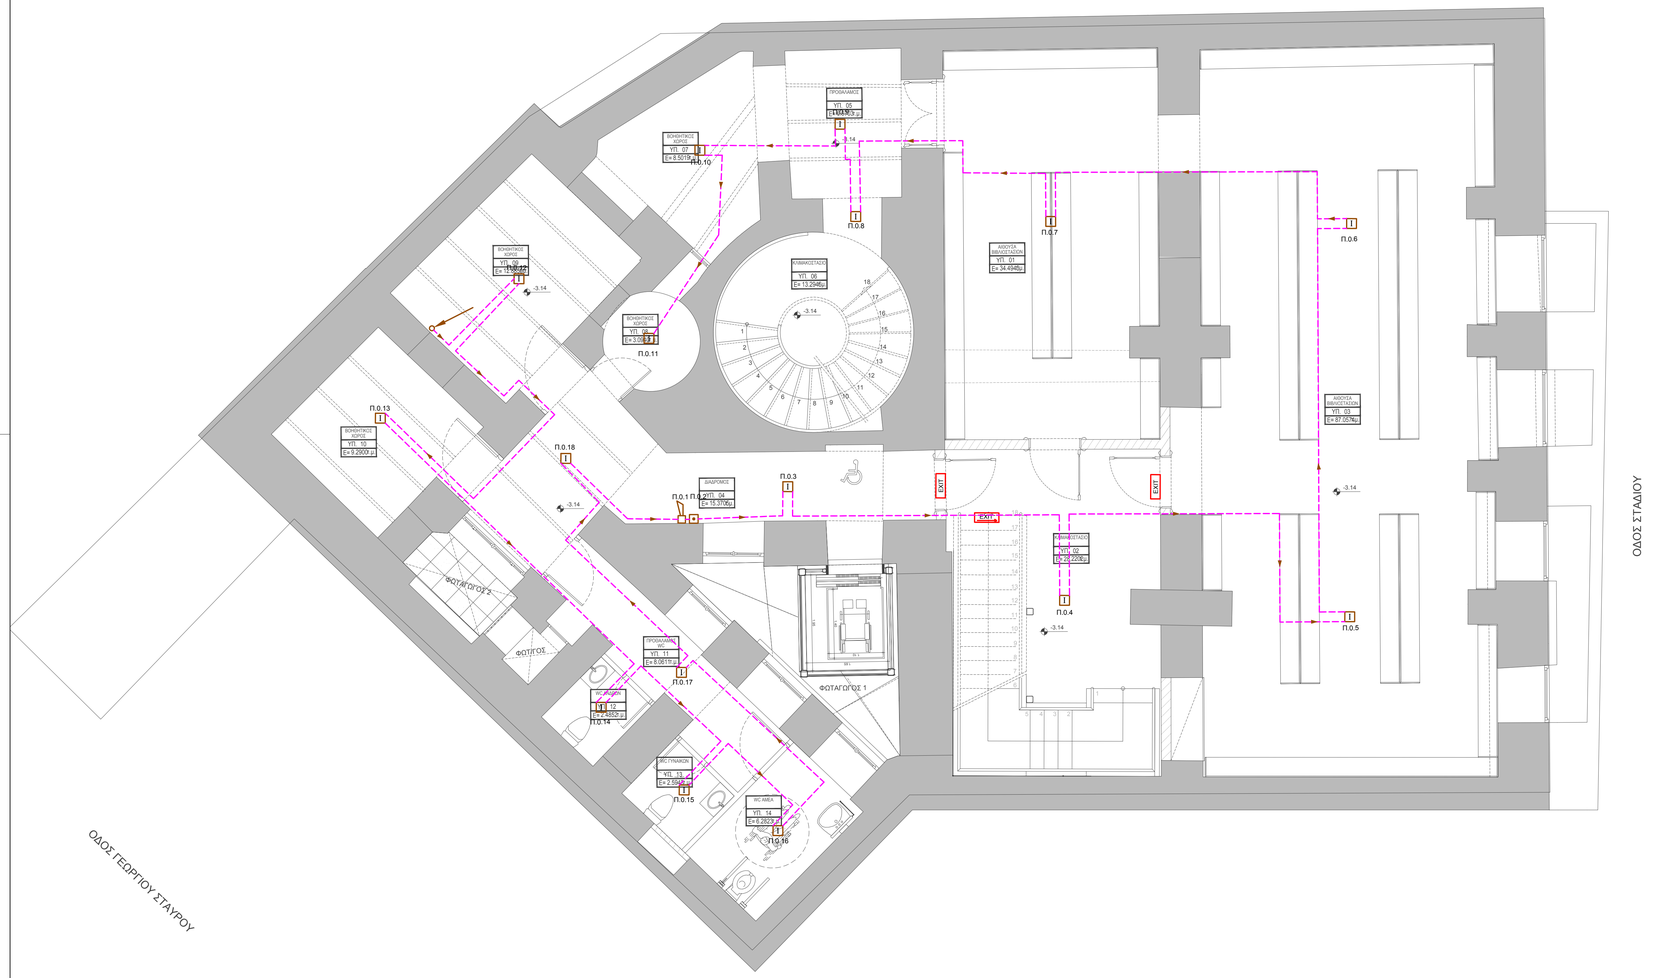


ΥΠΟΜΝΗΜΑ ΣΥΜΒΟΛΩΝ

	ΚΑΛΩΔΙΟ ΒΡΟΧΟΥ ΠΥΡΑΝΙΧΝΕΥΣΗΣ NHXH FE 180/E30 2X2.5mm2
I	ΦΩΤΟΗΛΕΚΤΡΙΚΟΣ ΑΝΙΧΝΕΥΤΗΣ ADDRESSABLE
Θ	ΘΕΡΜΟΔΙΑΦΟΡΙΚΟΣ ΑΝΙΧΝΕΥΤΗΣ ADDRESSABLE
	ΑΝΙΧΝΕΥΤΗΣ ΔΕΣΜΗΣ (ΠΟΜΠΟΔΕΚΤΗΣ ΚΑΙ ΑΝΑΚΛΑΣΤΗΡΑΣ) ADDRESSABLE
	ΚΟΜΒΙΟ ΣΥΝΑΓΕΡΜΟΥ ΤΥΠΟΥ ADDRESSABLE
	ΣΕΙΡΗΝΑ ΣΥΝΑΓΕΡΜΟΥ ADDRESSABLE
ΚΠΠ	ΚΕΝΤΡΙΚΟΣ ΠΙΝΑΚΑΣ ΠΥΡΑΝΙΧΝΕΥΣΗΣ
EXIT	ΑΥΤΟΝΟΜΟ ΦΩΤΙΣΤΙΚΟ ΣΩΜΑ ΣΗΜΑΝΣΗΣ ΕΞΟΔΩΝ ΔΙΑΦΥΓΗΣ, ΤΕΧΝΟΛΟΓΙΑΣ LED, ΙΣΧΥΟΣ 5W
	ΟΔΕΥΣΕΙΣ ΚΑΛΩΔΙΩΝ

αναθεώρηση	α/α	ημερομηνία:	όνομα:	υπογραφή:	περιγραφή:
	1				
	2				
	3				
	4				

κύριος του έργου:

ΥΠΟΥΡΓΕΙΟ ΠΟΛΙΤΙΣΜΟΥ ΚΑΙ ΑΘΛΗΤΙΣΜΟΥ
ΓΕΝΙΚΗ Δ/ΝΣΗ ΑΝΑΣΤΗΛΩΣΗΣ, ΜΟΥΣΕΙΩΝ & ΤΕΧΝΙΚΩΝ ΕΡΓΩΝ
Δ/ΝΣΗ ΠΡΟΣΤΑΣΙΑΣ & ΑΝΑΣΤΗΛΩΣΗΣ
ΝΕΩΤΕΡΩΝ ΚΑΙ ΣΥΓΧΡΟΝΩΝ ΜΝΗΜΕΙΩΝ
ΤΜΗΜΑ ΜΕΛΕΤΩΝ ΝΕΩΤΕΡΩΝ ΚΑΙ ΣΥΓΧΡΟΝΩΝ ΜΝΗΜΕΙΩΝ

έργο:

ΜΕΛΕΤΗ ΓΙΑ ΤΗΝ ΣΤΕΡΕΩΣΗ, ΑΠΟΚΑΤΑΣΤΑΣΗ ΚΑΙ ΜΕΤΑΤΡΟΠΗ ΚΤΗΡΙΟΥ
ΕΠΙ ΤΗΣ ΟΔΟΥ ΣΤΑΔΙΟΥ 47 ΣΤΗΝ ΑΘΗΝΑ ΣΕ ΘΕΑΤΡΙΚΟ ΜΟΥΣΕΙΟ



συμπράττοντα γραφεία:

ΕΙΔΙΚΗ ΑΡΧΙΤΕΚΤΟΝΙΚΗ - ΣΤΑΤΙΚΗ -ΤΟΠΟΓΡΑΦΙΚΗ - ΓΕΩΤΕΧΝΙΚΗ ΜΕΛΕΤΗ :

Χ. ΜΑΡΑΒΕΑΣ & ΣΥΝΕΡΓΑΤΕΣ Ι.Κ.Ε.
ΣΥΜΒΟΥΛΟΙ ΜΗΧΑΝΙΚΟΙ ΑΡΧΙΤΕΚΤΟΝΕΣ
ΜΕΤΣΟΒΟΥ 11, ΑΘΗΝΑ 106 82
ΤΗΛ.: 210 8223 652, 210 8842 205, FAX: 210 82 22 653
www.maraveas.gr, e-mail: info@maraveas.gr

ΗΛΕΚΤΡΟΜΗΧΑΝΟΛΟΓΙΚΗ - ΕΝΕΡΓΕΙΑΚΗ ΜΕΛΕΤΗ:

ΜΕΛΕΤΗΤΙΚΗ Ε.Π.Ε.
Τρόπαιο 19, Τ.Κ. 112 57 ΑΘΗΝΑ Τηλ.: (+30) 210 82 14442, 8223083, Fax: (+30) 210 8238604 e-mail: info@ae.gr

τίτλος σχεδίου:

ΠΥΡΑΝΙΧΝΕΥΣΗ
ΚΑΤΟΨΗ ΥΠΟΓΕΙΟΥ

κλίμακα : 1: 50

α/α σχεδίου		μελέτη:
ΠΑ	01	ΗΛΕΚΤΡΟΜΗΧΑΝΟΛΟΓΙΚΗ
		στάδιο μελέτης:
		ΜΕΛΕΤΗ ΕΦΑΡΜΟΓΗΣ
ημερομηνία:		ΑΠΡΙΛΙΟΣ 2024

κωδ. εντύπου:	σχεδιάσθηκε:
κωδ. ΜΥ:	ελέγχθηκε:
κωδ. έργου: E22_002	εγκρίθηκε:
υπογραφή μελετητή:	υπογραφή επιβλέποντα / διευθυντή:

ΑΛΚΩΝ ΜΕΛΕΤΗΤΙΚΗ ΕΠΕ
ΕΤΑΙΡΕΙΑ ΜΕΛΕΤΩΝ
ΤΡΟΠΑΙ 19, Τ.Κ. 112 57 ΑΘΗΝΑ
ΑΦΜ:095707364 ΔΟΥ: Δ' ΑΘΗΝΩΝ
ΤΗΛ. : 210 8223083 - ΦΑΞ : 210 8238604

ΚΩΝ/ΝΟΣ Γ. ΚΩΤΣΟΓΙΑΝΝΗΣ
ΔΙΠΛ. ΜΗΧ/ΓΟΣ- ΜΗΧ/ΓΟΣ Ε.Μ.Π.
ΤΡΟΠΑΙ 19, Τ.Κ. 112 57 ΑΘΗΝΑ
ΤΗΛ. 210 8223083
ΑΦΜ:059631180 ΔΟΥ: Γ' ΑΘΗΝΩΝ
ΜΕΛΟΣ Τ.Ε.Ε. ΑΡ/ΜΗΧ. ΜΗΤΡ. 12766

Το παρόν συνοδεύει την
Απόφαση της ΔΠΑΚΜ με αριθ. πρωτ.:
ΥΠΟΠΑΙΘΑΘΗΝΑΙΜΗΣ/0566614/13.3.2024
ΑΔΑ: Ψ7ΟΧ46ΝΚΟΤ-3ΣΚ
Σχ.: Υπο/σεις/1437/20.12.2024
ΑΔΑ: 6ΕΣΡΩΝΚΟΤ-ΜΙΒ