
ΥΠΟΜΝΗΜΑ ΣΥΜΒΟΛΩΝ

ΠΥΣ	ΠΥΡΟΣΒΕΣΤΙΚΟ ΕΡΜΑΡΙΟ
CO_2	ΦΟΡΗΤΟΣ ΠΥΡΟΣΒΕΣΤΗΡΑΣ CO_2 6kg
Pa	ΦΟΡΗΤΟΣ ΠΥΡΟΣΒΕΣΤΗΡΑΣ ΚΟΝΕΟΣ 6kg

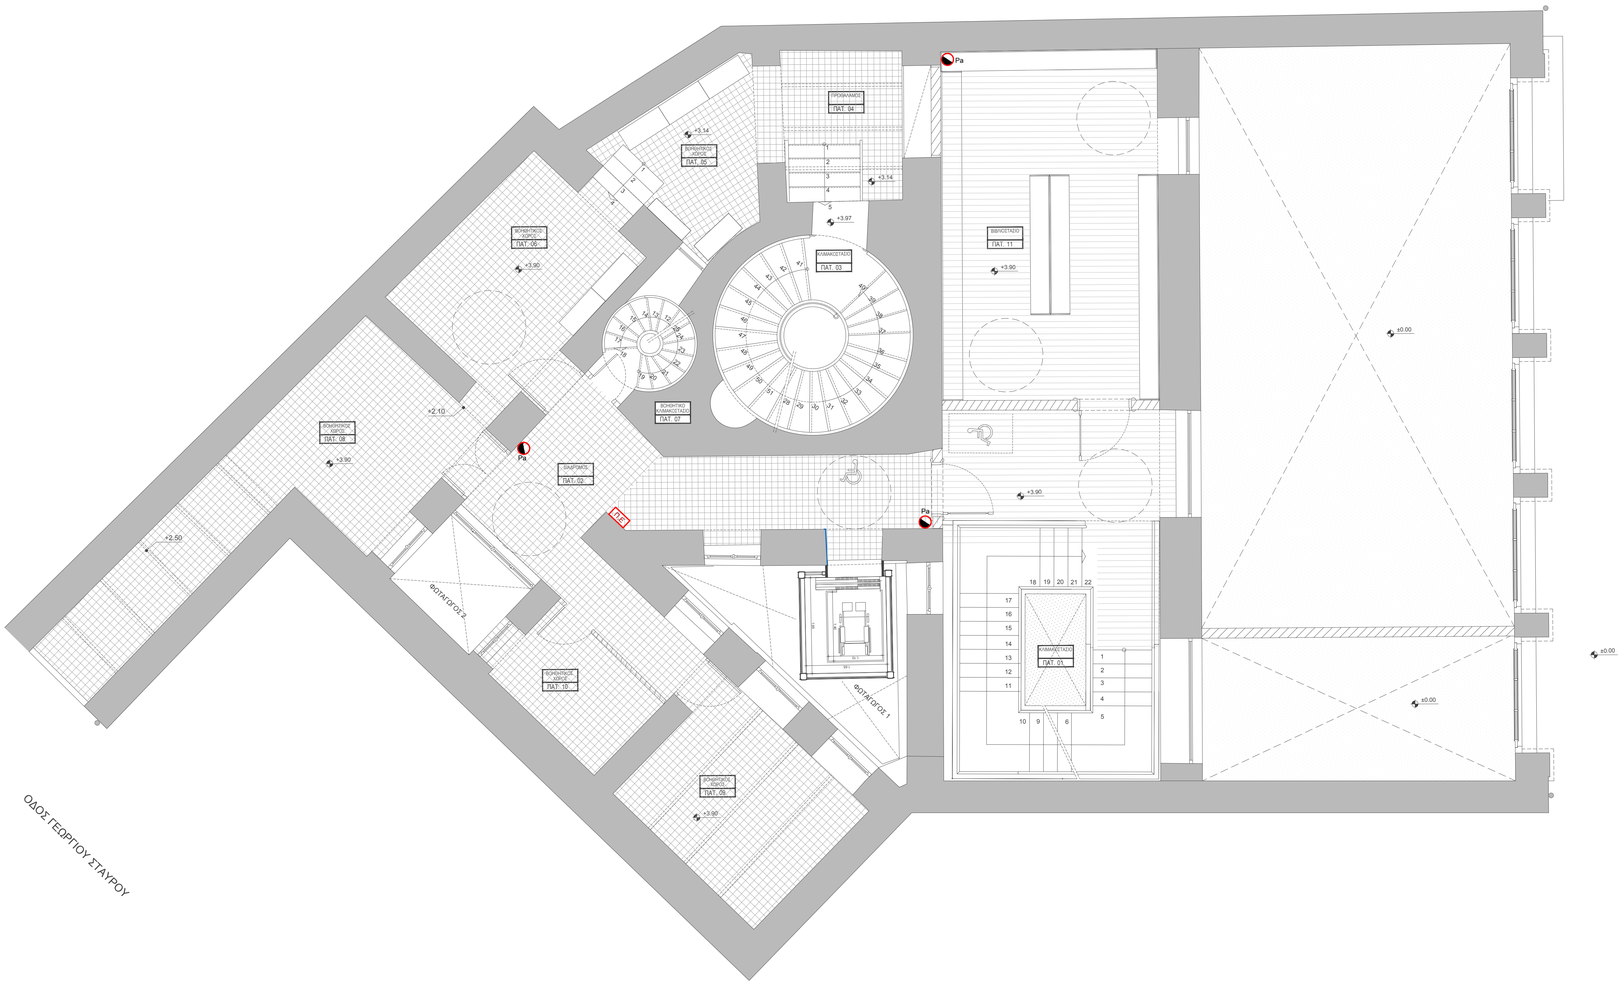

επαθροίσματα	α/α	ημερομηνία:	όνομα:	υπογραφή:	περιγραφή:
	1				
	2				
	3				
	4				

κύριος του έργου:

ΥΠΟΥΡΓΕΙΟ ΠΟΛΙΤΙΣΜΟΥ ΚΑΙ ΑΘΛΗΤΙΣΜΟΥ
ΓΕΝΙΚΗ Δ/ΝΣΗ ΑΝΑΣΤΗΛΩΣΗΣ, ΜΟΥΣΕΙΩΝ & ΤΕΧΝΙΚΩΝ ΕΡΓΩΝ
Δ/ΝΣΗ ΠΡΟΣΤΑΣΙΑΣ & ΑΝΑΣΤΗΛΩΣΗΣ
ΝΕΩΤΕΡΩΝ ΚΑΙ ΣΥΓΧΡΟΝΩΝ ΜΝΗΜΕΙΩΝ
ΤΜΗΜΑ ΜΕΛΕΤΩΝ ΝΕΩΤΕΡΩΝ ΚΑΙ ΣΥΓΧΡΟΝΩΝ ΜΝΗΜΕΙΩΝ

έργο:

ΜΕΛΕΤΗ ΓΙΑ ΤΗΝ ΣΤΕΡΕΩΣΗ, ΑΠΟΚΑΤΑΣΤΑΣΗ ΚΑΙ ΜΕΤΑΤΡΟΠΗ ΚΤΗΡΙΟΥ
ΕΠΙ ΤΗΣ ΟΔΟΥ ΣΤΑΔΙΟΥ 47 ΣΤΗΝ ΑΘΗΝΑ ΣΕ ΘΕΑΤΡΙΚΟ ΜΟΥΣΕΙΟ



συμπράττοντα γραφεία:

ΕΙΔΙΚΗ ΑΡΧΙΤΕΚΤΟΝΙΚΗ - ΣΤΑΤΙΚΗ -ΤΟΠΟΓΡΑΦΙΚΗ - ΓΕΩΤΕΧΝΙΚΗ ΜΕΛΕΤΗ :

Χ. ΜΑΡΑΒΕΑΣ & ΣΥΝΕΡΓΑΤΕΣ Ι.Κ.Ε.
ΣΥΜΒΟΥΛΟΙ ΜΗΧΑΝΙΚΟΙ ΑΡΧΙΤΕΚΤΟΝΕΣ
ΜΕΤΣΟΒΟΥ 11, ΑΘΗΝΑ 106 82
Τηλ.: 210 82 23 452, 210 82 42 205, Fax: 210 82 22 485
www.maraveas.gr, e-mail: info@maraveas.gr

ΗΛΕΚΤΡΟΜΗΧΑΝΟΛΟΓΙΚΗ - ΕΝΕΡΓΕΙΑΚΗ ΜΕΛΕΤΗ:

ΜΕΛΕΤΗΤΙΚΗ Ε.Π.Ε.
Τρικάλων 18, Τ.Κ. 112 57 ΑΘΗΝΑ, Τηλ.: (+30) 210 82 74482, 8223083, Fax: (+30) 210 8239804 e-mail: info@ae.hr.gr

τίτλος σχεδίου:

ΠΥΡΟΣΒΕΣΗ
ΚΑΤΟΨΗ ΠΑΤΑΡΙΟΥ ΙΣΟΓΕΙΟΥ

κλίμακα :

1: 50

α/α σχεδίου		μελέτη:
ΠΥ	03	ΗΛΕΚΤΡΟΜΗΧΑΝΟΛΟΓΙΚΗ
		στάδιο μελέτης:
		ΜΕΛΕΤΗ ΕΦΑΡΜΟΓΗΣ
ημερομηνία:		ΑΠΡΙΛΙΟΣ 2024

κωδ. εντύπου:	σχεδιάσθηκε:
κωδ. ΜΥ:	ελέγχθηκε:
κωδ. έργου: E22_002	εγκρίθηκε:
υπογραφή μελετητή:	υπογραφή επιβλέποντα / διευθυντή:

ΑΛΚΩΝ ΜΕΛΕΤΗΤΙΚΗ ΕΠΕ
ΕΤΑΙΡΕΙΑ ΜΕΛΕΤΩΝ
ΤΡΟΪΑΣ 18, Τ.Κ. 112 57 ΑΘΗΝΑ
ΑΦΜ:095703566 ΔΟΥ: Δ' ΑΘΗΝΩΝ
Τηλ : 210 8223083 • fax : 210 8238604

ΚΩΝ/ΝΟΣ Γ. ΚΩΤΣΟΓΙΑΝΝΗΣ
ΔΙΠΛ. ΜΗΧΑΝΟΛ.-ΗΛΕΚΤΡΟΛ. Ε.Μ.Π.
ΤΡΟΪΑΣ 18, ΑΘΗΝΑ
ΤΚ. 112 57 • 210 8223083
ΑΦΜ:009074087 ΔΟΥ: Δ' ΑΘΗΝΩΝ
ΜΕΛΟΣ Τ.Ε.Ε. ΑΡ/ΘΜ. ΜΗΤΡ. 13766

Το παρόν συνοδεύει την
Απόφαση της ΕΠΑΚΤΑ με αριθ. πρωτ.:
ΥΠΠΟΑ-ΓΔΑΝΜΕΑ/ΔΣΚΕΟΕΑ/94.3.2024
ΑΔΑ: 6ΨΟΧ46ΝΚΟΤ-3ΣΚ
Σχ.: 4ποδ565(43)20.12.2024
ΑΔΑΜ: 24PV6NKOT-ΛΙΖ8