
ΥΠΟΜΝΗΜΑ ΣΥΜΒΟΛΩΝ

- ΣΩΛΗΝΑΣ ΠΡΟΣΑΓΩΓΗΣ ΚΡΥΟΥ ΝΕΡΟΥ ΧΡΗΣΗΣ
- ΣΩΛΗΝΑΣ ΠΡΟΣΑΓΩΓΗΣ ΖΕΣΤΟΥ ΝΕΡΟΥ ΧΡΗΣΗΣ
- ΣΩΛΗΝΩΣΗ VPE Φ18x2.0mm ΕΝΤΟΣ ΣΠΙΡΑΛ PVC Φ28
- ΚΡΟΥΝΟΣ ΑΝΑΜΙΞΗΣ ΨΥΧΡΟΥ - ΘΕΡΜΟΥ ΝΕΡΟΥ
- ΜΕΤΡΗΤΗΣ ΣΥΝΔΕΣΗΣ ΜΕ ΚΕΝΤΡΙΚΟ ΔΙΚΤΥΟ
- ΒΑΝΝΑ ΔΙΑΚΟΠΗΣ
- ΒΑΝΑ ΑΠΟΜΟΝΩΣΗΣ
- ΣΥΛΛΕΚΤΗΣ
- ΣΩΛΗΝΑΣ ΥΔΡΕΥΣΗΣ ΠΡΟΣ ΤΑ ΠΑΝΩ
- ΣΩΛΗΝΑΣ ΥΔΡΕΥΣΗΣ ΑΠΟ ΚΑΤΩ

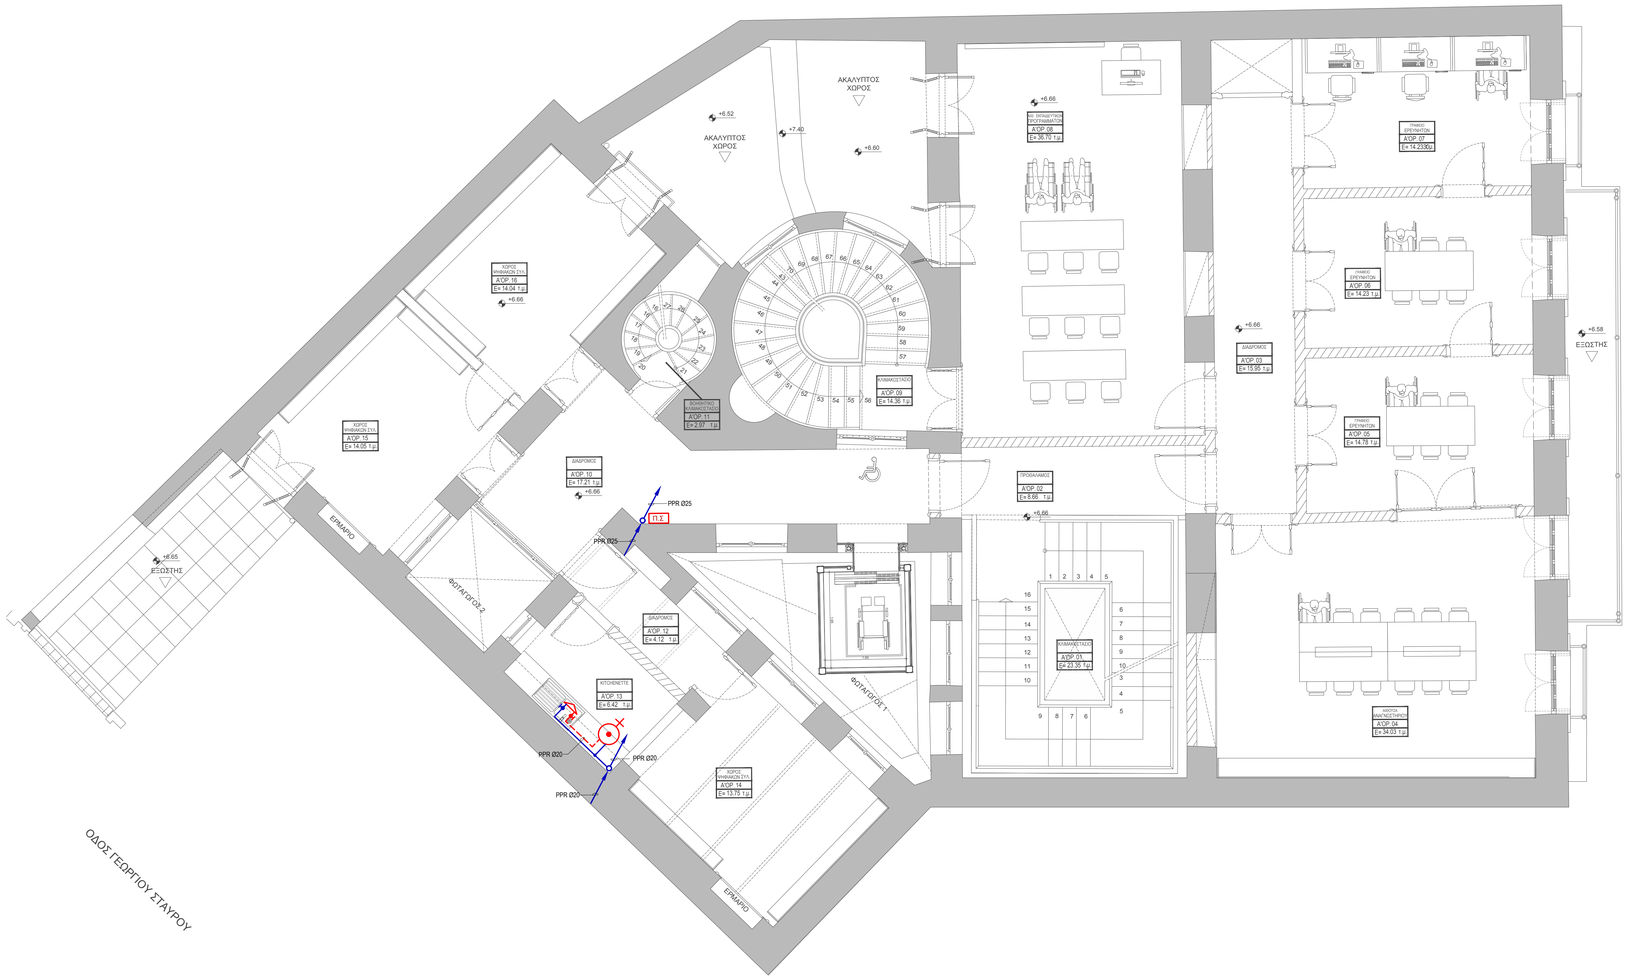

αναθεώρηση	α/α	ημερομηνία:	όνομα:	υπογραφή:	περιγραφή:
	1				
	2				
	3				
	4				

κύριος του έργου:

ΥΠΟΥΡΓΕΙΟ ΠΟΛΙΤΙΣΜΟΥ ΚΑΙ ΑΘΛΗΤΙΣΜΟΥ
ΓΕΝΙΚΗ Δ/ΝΣΗ ΑΝΑΣΤΗΛΩΣΗΣ, ΜΟΥΣΕΙΩΝ & ΤΕΧΝΙΚΩΝ ΕΡΓΩΝ
Δ/ΝΣΗ ΠΡΟΣΤΑΣΙΑΣ & ΑΝΑΣΤΗΛΩΣΗΣ
ΝΕΩΤΕΡΩΝ ΚΑΙ ΣΥΓΧΡΟΝΩΝ ΜΝΗΜΕΙΩΝ
ΤΜΗΜΑ ΜΕΛΕΤΩΝ ΝΕΩΤΕΡΩΝ ΚΑΙ ΣΥΓΧΡΟΝΩΝ ΜΝΗΜΕΙΩΝ

έργο:

ΜΕΛΕΤΗ ΓΙΑ ΤΗΝ ΣΤΕΡΕΩΣΗ, ΑΠΟΚΑΤΑΣΤΑΣΗ ΚΑΙ ΜΕΤΑΤΡΟΠΗ ΚΤΗΡΙΟΥ
ΕΠΙ ΤΗΣ ΟΔΟΥ ΣΤΑΔΙΟΥ 47 ΣΤΗΝ ΑΘΗΝΑ ΣΕ ΘΕΑΤΡΙΚΟ ΜΟΥΣΕΙΟ



συμπράττοντα γραφεία:

ΕΙΔΙΚΗ ΑΡΧΙΤΕΚΤΟΝΙΚΗ - ΣΤΑΤΙΚΗ -ΤΟΠΟΓΡΑΦΙΚΗ - ΓΕΩΤΕΧΝΙΚΗ ΜΕΛΕΤΗ:
Χ. ΜΑΡΑΒΕΑΣ & ΣΥΝΕΡΓΑΤΕΣ Ι.Κ.Ε.
ΣΥΜΒΟΥΛΟΙ ΜΗΧΑΝΙΚΟΙ & ΑΡΧΙΤΕΚΤΟΝΕΣ
ΜΕΤΣΟΒΟΥ 11 & ΑΘΗΝΑ 106 82
ΤΗΛ. 210 8223402 210 8848 42 505, FAX. 210 88 22 665
www.maraveas.gr, e-mail: info@maraveas.gr

ΗΛΕΚΤΡΟΜΗΧΑΝΟΛΟΓΙΚΗ - ΕΝΕΡΓΕΙΑΚΗ ΜΕΛΕΤΗ:
ΜΕΛΕΤΗΤΙΚΗ Ε.Π.Ε.
Τρίπολις 18, Τ.Κ. 112 57 ΑΘΗΝΑ. Τηλ.: (+30)210-8214682, 8223083, Fax: (+30) 210-8238604 e-mail: info@ae-te.gr

τίτλος σχεδίου:

ΥΔΡΕΥΣΗ
ΚΑΤΟΨΗ 1ου ΟΡΟΦΟΥ

κλίμακα : 1: 50

α/α σχεδίου		μελέτη:
ΥΔ	04	ΗΛΕΚΤΡΟΜΗΧΑΝΟΛΟΓΙΚΗ
		στάδιο μελέτης: ΜΕΛΕΤΗ ΕΦΑΡΜΟΓΗΣ
ημερομηνία:		ΑΠΡΙΛΙΟΣ 2024

κωδ. εντύπου:	σχεδιάσθηκε:
κωδ. Η/Υ:	ελέγχθηκε:
κωδ. έργου: E22_002	εγκρίθηκε:
υπογραφή μελετητή:	υπογραφή επιβλέποντα / διευθυντή:

ΑΛΚΩΝ ΜΕΛΕΤΗΤΙΚΗ ΕΠΕ
ΕΤΑΙΡΕΙΑ ΜΕΛΕΤΩΝ
ΤΡΟΙΑΣ 18 Τ.Κ. 112 57 ΑΘΗΝΑ
ΑΦΜ:095078... ΔΟΥ: Δ' ΑΘΗΝΩΝ
ΤΗΛ : 210 8223083 - FAX : 210 8238604

ΚΩΝ/ΝΟΣ Γ. ΚΟΤΣΟΓΙΑΝΝΗΣ
ΔΙΠΛ. ΜΗΧ/ΓΟΣ- ΝΑΥΠ/ΓΟΣ Ε.Μ.Π.
ΤΡΟΙΑΣ 18 - ΑΘΗΝΑ
Τκ. 112 57 Τηλ. 210 8223083
ΑΦΜ:059631081 ΔΟΥ: Δ' ΑΘΗΝΩΝ
ΜΕΛΟΣ Τ.Ε.Ε. ΑΡΙΘΜ. ΜΗΤΡ. 12766

Το παρόν συνοδεύει την Βεβαίωση του ΔΣΑΘΗΝ με αριθ. πρωτ.: ΤΕΧΝΙΚΗ ΕΠΙΜΕΛΗΤΗΡΙΑ ΑΘΗΝΩΝ 2024-04-15 13:03:43 Ε.Κ.Σ. 2024 ΑΑΑ: 67ΟΧΩ6Ν1ΚΟΤ-3ΣΚ Σελ. 1 από 1 σελίδες Ε.Κ.Σ. 2024 ΑΑΑ: 6ΕΣΡ46Ν1ΚΟΤ-ΗΣΒ