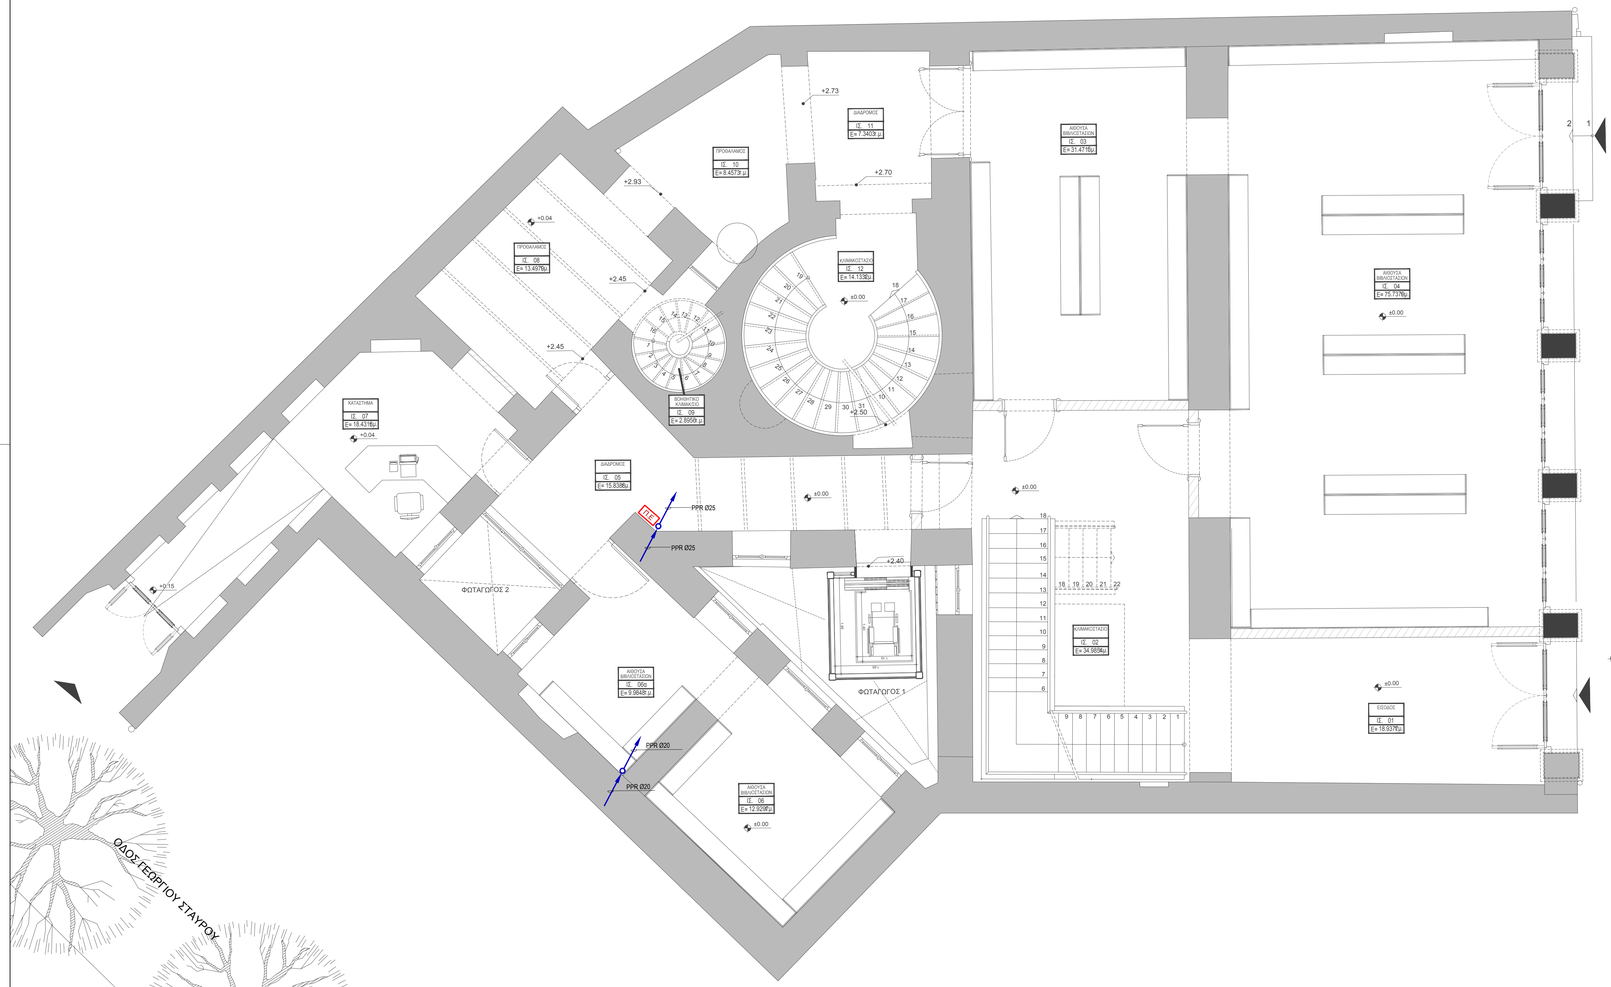


ΥΠΟΜΝΗΜΑ ΣΥΜΒΟΛΩΝ

- ΣΩΛΗΝΑΣ ΠΡΟΣΑΓΩΓΗΣ ΚΡΥΟΥ ΝΕΡΟΥ ΧΡΗΣΗΣ
- ΣΩΛΗΝΑΣ ΠΡΟΣΑΓΩΓΗΣ ΖΕΣΤΟΥ ΝΕΡΟΥ ΧΡΗΣΗΣ
- ΣΩΛΗΝΩΣΗ VPE Φ18x2.0mm ΕΝΤΟΣ ΣΠΙΡΑΛ PVC Φ28
- ΚΡΟΥΝΟΣ ΑΝΑΜΙΞΗΣ ΨΥΧΡΟΥ - ΘΕΡΜΟΥ ΝΕΡΟΥ
- ΜΕΤΡΗΤΗΣ ΣΥΝΔΕΣΗΣ ΜΕ ΚΕΝΤΡΙΚΟ ΔΙΚΤΥΟ
- ΒΑΝΝΑ ΔΙΑΚΟΠΗΣ
- ΒΑΝΑ ΑΠΟΜΟΝΩΣΗΣ
- ΣΥΛΛΕΚΤΗΣ
- ΣΩΛΗΝΑΣ ΥΔΡΕΥΣΗΣ ΠΡΟΣ ΤΑ ΠΑΝΩ
- ΣΩΛΗΝΑΣ ΥΔΡΕΥΣΗΣ ΑΠΟ ΚΑΤΩ

επεξήγηση	α/α	ημερομηνία:	όνομα:	υπογραφή:	περιγραφή:
	1				
	2				
	3				
	4				

κύριος του έργου:

ΥΠΟΥΡΓΕΙΟ ΠΟΛΙΤΙΣΜΟΥ ΚΑΙ ΑΘΛΗΤΙΣΜΟΥ
ΓΕΝΙΚΗ Δ/ΝΣΗ ΑΝΑΣΤΗΛΩΣΗΣ, ΜΟΥΣΕΙΩΝ & ΤΕΧΝΙΚΩΝ ΕΡΓΩΝ
Δ/ΝΣΗ ΠΡΟΣΤΑΣΙΑΣ & ΑΝΑΣΤΗΛΩΣΗΣ
ΝΕΩΤΕΡΩΝ ΚΑΙ ΣΥΓΧΡΟΝΩΝ ΜΝΗΜΕΙΩΝ
ΤΜΗΜΑ ΜΕΛΕΤΩΝ ΝΕΩΤΕΡΩΝ ΚΑΙ ΣΥΓΧΡΟΝΩΝ ΜΝΗΜΕΙΩΝ

έργο:

ΜΕΛΕΤΗ ΓΙΑ ΤΗΝ ΣΤΕΡΕΩΣΗ, ΑΠΟΚΑΤΑΣΤΑΣΗ ΚΑΙ ΜΕΤΑΤΡΟΠΗ ΚΤΗΡΙΟΥ
ΕΠΙ ΤΗΣ ΟΔΟΥ ΣΤΑΔΙΟΥ 47 ΣΤΗΝ ΑΘΗΝΑ ΣΕ ΘΕΑΤΡΙΚΟ ΜΟΥΣΕΙΟ



συμπράττοντα γραφεία:

ΕΙΔΙΚΗ ΑΡΧΙΤΕΚΤΟΝΙΚΗ - ΣΤΑΤΙΚΗ -ΤΟΠΟΓΡΑΦΙΚΗ - ΓΕΩΤΕΧΝΙΚΗ ΜΕΛΕΤΗ :

Χ. ΜΑΡΑΒΕΑΣ & ΣΥΝΕΡΓΑΤΕΣ Ι.Κ.Ε.
ΣΥΜΒΟΥΛΟΙ ΜΗΧΑΝΙΚΟΙ ΑΡΧΙΤΕΚΤΟΝΕΣ
ΜΕΤΣΟΒΟΥ 11, ΑΘΗΝΑ 106 82
Τηλ.: 210 82 23 452, 210 82 42 305, Fax: 210 25 42 985
www.maraveas.gr, e-mail: info@maraveas.gr

ΗΛΕΚΤΡΟΜΗΧΑΝΟΛΟΓΙΚΗ - ΕΝΕΡΓΕΙΑΚΗ ΜΕΛΕΤΗ:

ΜΕΛΕΤΗΤΙΚΗ Ε.Π.Ε.
Τρόπ. 18, Τ.Κ. 112 57 Αθήνα, Τηλ.: (+30) 210 8231983, 8236603, Fax: (+30) 210 8238604 e-mail: info@ak-fe.gr

τίτλος σχεδίου:

ΥΔΡΕΥΣΗ
ΚΑΤΟΨΗ ΙΣΟΓΕΙΟΥ

κλίμακα :

1: 50

α/α σχεδίου		μελέτη:
ΥΔ	02	ΗΛΕΚΤΡΟΜΗΧΑΝΟΛΟΓΙΚΗ
		στάδιο μελέτης:
		ΜΕΛΕΤΗ ΕΦΑΡΜΟΓΗΣ
ημερομηνία:		ΑΠΡΙΛΙΟΣ 2024

κωδ. εντύπου:	σχεδιάσθηκε:
κωδ. ΗΥ:	ελέγχθηκε:
κωδ. έργου: E22_002	εγκρίθηκε:
υπογραφή μελετητή:	υπογραφή επιβλέποντα / διευθυντή:

ΑΛΚΩΝ ΜΕΛΕΤΗΤΙΚΗ ΕΠΕ
ΕΤΑΙΡΕΙΑ ΜΕΛΕΤΩΝ
ΤΡΟΩΑΣ 18, Τ.Κ. 112 57 ΑΘΗΝΑ
ΑΦΜ:095707965 - ΔΟΥ: Δ' ΑΘΗΝΩΝ
ΤΗΛ : 210 8223383 - ΦΑΧ : 210 8238604

ΚΩΝ/ΝΟΣ Γ. ΚΩΤΣΟΓΙΑΝΝΗΣ
ΔΙΠΛ. ΗΛΜ/ΓΟΣ- ΗΛΜ/ΓΟΣ Ε.Μ.Π.
ΤΡΟΩΑΣ 18, ΑΘΗΝΑ
Τκ. 112 57, Τηλ.: 210 8223383
ΑΦΜ:009074180 - ΔΟΥ: Β' ΑΘΗΝΩΝ
ΜΕΛΟΣ Τ.Ε.Ε. ΑΡΙΘΜ. ΜΗΤΡ. 13766

Το παρόν συνοδεύει την
Απόφαση της ΔΠΑΝΣΜ με αριθ. πρωτ.:
ΥΠΟΠΑΙΘ-ΔΠΑΝΣΜ/0000000/Χ.Σ. 2024
ΑΔΑ: 6ΘΟΧ46ΝΚΟΤ-35Κ
ΑΔΑΜ: 24ΠΟΣ65142Π012.2024
ΑΔΑ: 6ΕΣΡ46ΝΚΟΤ-ΝΖΒ