
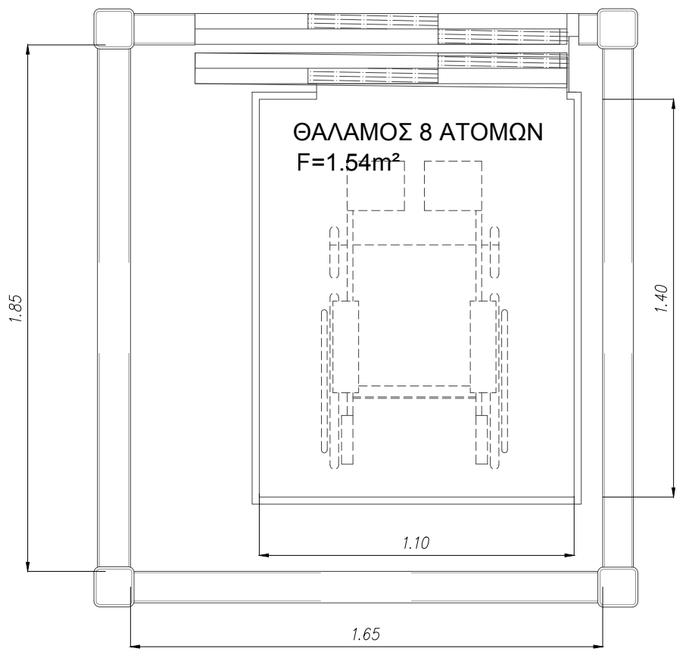



ΚΑΤΟΨΗ
ΑΝΕΛΚΥΣΤΗΡΑ

ΚΛΙΜΑΚΑ 1:20

## ΤΕΧΝΙΚΑ ΧΑΡΑΚΤΗΡΙΣΤΙΚΑ

| | |
|---|---|
| 1. Χαρακτηριστικά : | Ανελκυστήρας Προσώπων |
| 2. Είδος : | Ηλεκτρικομηχανικός χωρίς μηχανοστάσιο |
| 3. Χρήση : | Προσώπων |
| 4. Ωφέλιμο φορτίο ανελκυστήρα | |
| (άτομα) | 8 |
| (kgr) | 600 |
| 5. Ωφέλιμη διαδρομή | Υπόγειο έως και Σοφιτα |
| | 18820 mm |
| 6. Διαστάσεις ανελκυστήρα : | |
| φρέατος | 1.65 x 1.85m |
| εσωτ. θαλάμου | 1.10 x 1.40m |
| 7. Αριθμός στάσεων | 6 |
| 8. Αριθμός θυρών φρέατος | 6 |
| 9. Θύρες φρέατος : είδος | Αυτόματες τηλεσκοπικές (2φύλλα) |
| διαστάσεις | 0.80 x 2.00m |
| 10. Θέση μηχανοστασίου: | Εντός του φρεατίου |
| 11. Ταχύτητα : | 0.75m/sec |
| 12. Αριθμός ζεύξεων / ωρα | 240 |
| 13. Ηλεκτρική τροφοδότηση | 230/400 V - 50HZ |
| 14. Ισχύς κινητήρα | 3 kW |

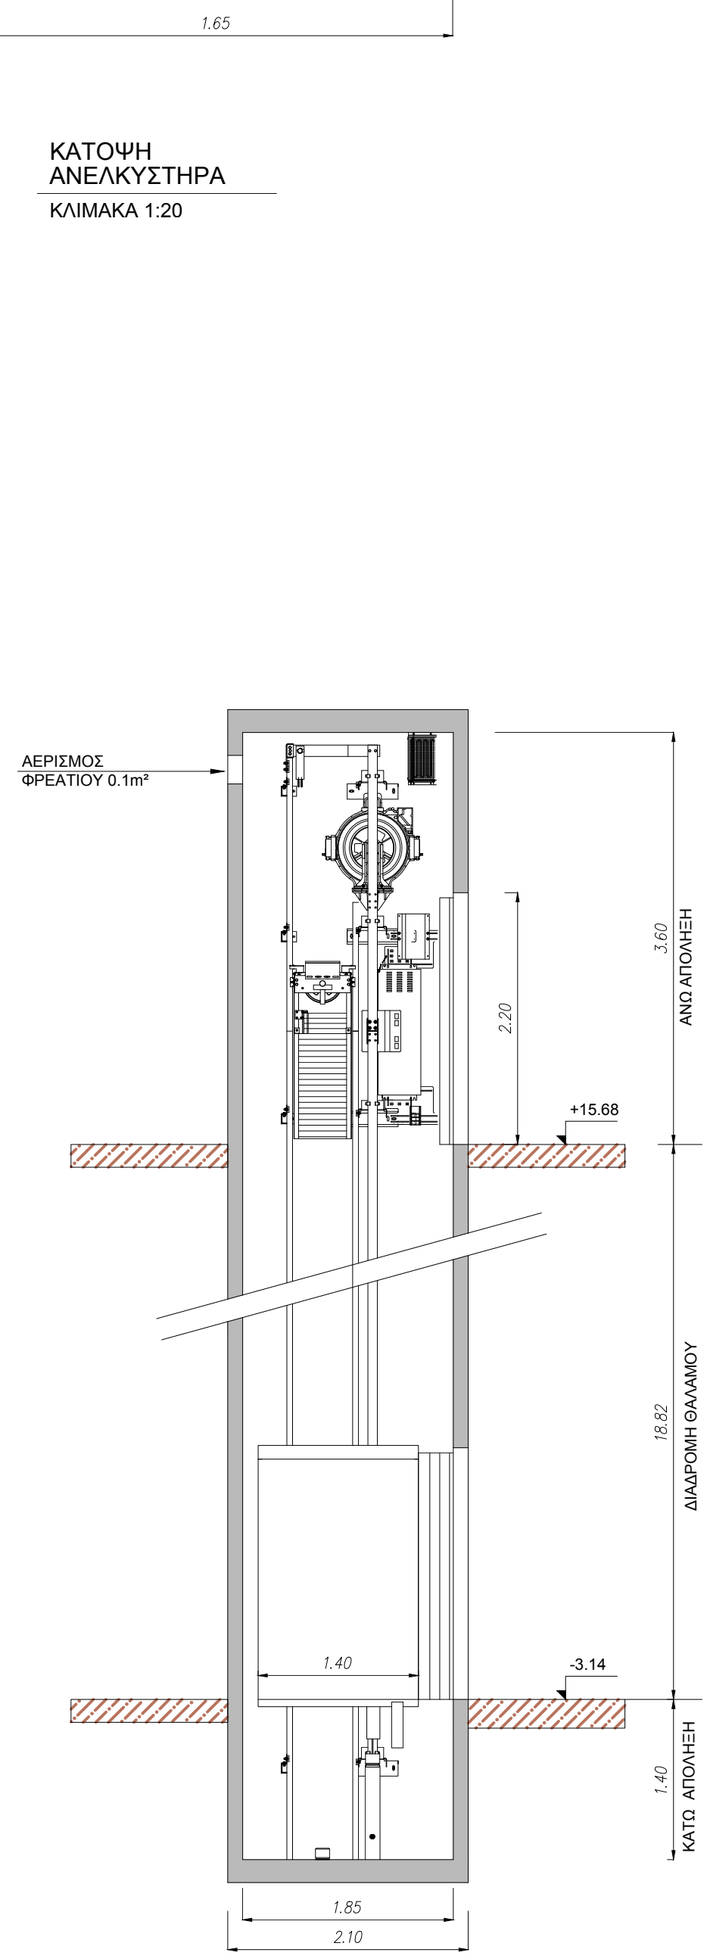


ΤΟΜΗ ΦΡΕΑΤΟΣ Α-Α'
ΑΝΕΛΚΥΣΤΗΡΑ

ΚΛΙΜΑΚΑ 1:50


| αναθεώρηση | α/α | ημερομηνία: | όνομα: | υπογραφή: | περιγραφή: |
|---|---|---|---|---|---|
| | 1 | | | | |
| | 2 | | | | |
| | 3 | | | | |
| | 4 | | | | |

κύριος του έργου:

ΥΠΟΥΡΓΕΙΟ ΠΟΛΙΤΙΣΜΟΥ ΚΑΙ ΑΘΛΗΤΙΣΜΟΥ
ΓΕΝΙΚΗ Δ/ΝΣΗ ΑΝΑΣΤΗΛΩΣΗΣ, ΜΟΥΣΕΙΩΝ & ΤΕΧΝΙΚΩΝ ΕΡΓΩΝ
Δ/ΝΣΗ ΠΡΟΣΤΑΣΙΑΣ & ΑΝΑΣΤΗΛΩΣΗΣ
ΝΕΩΤΕΡΩΝ ΚΑΙ ΣΥΓΧΡΟΝΩΝ ΜΝΗΜΕΙΩΝ
ΤΜΗΜΑ ΜΕΛΕΤΩΝ ΝΕΩΤΕΡΩΝ ΚΑΙ ΣΥΓΧΡΟΝΩΝ ΜΝΗΜΕΙΩΝ

έργο:

ΜΕΛΕΤΗ ΓΙΑ ΤΗΝ ΣΤΕΡΕΩΣΗ, ΑΠΟΚΑΤΑΣΤΑΣΗ ΚΑΙ ΜΕΤΑΤΡΟΠΗ ΚΤΗΡΙΟΥ
ΕΠΙ ΤΗΣ ΟΔΟΥ ΣΤΑΔΙΟΥ 47 ΣΤΗΝ ΑΘΗΝΑ ΣΕ ΘΕΑΤΡΙΚΟ ΜΟΥΣΕΙΟ

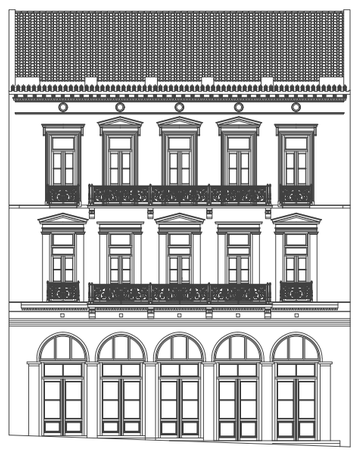

συμπράττοντα γραφεία:

ΕΙΔΙΚΗ ΑΡΧΙΤΕΚΤΟΝΙΚΗ - ΣΤΑΤΙΚΗ -ΤΟΠΟΓΡΑΦΙΚΗ -
ΓΕΩΤΕΧΝΙΚΗ ΜΕΛΕΤΗ :

Χ. ΜΑΡΑΒΕΑΣ & ΣΥΝΕΡΓΑΤΕΣ Ι.Κ.Ε.
ΣΥΜΒΟΥΛΟΙ ΜΗΧΑΝΙΚΟΙ & ΑΡΧΙΤΕΚΤΟΝΕΣ
ΜΕΤΣΟΒΟΥ 11, ΑΘΗΝΑ 106 82
ΤΗΛ.: 210 82 23 402, 210 88 42 905, FAX: 210 88 22 685
www.maraveas.gr, e-mail: info@maraveas.gr

ΗΛΕΚΤΡΟΜΗΧΑΝΟΛΟΓΙΚΗ - ΕΝΕΡΓΕΙΑΚΗ ΜΕΛΕΤΗ:

ΑΛΚΩΝ
ΜΕΛΕΤΗΤΙΚΗ Ε.Π.Ε.
Τροίας 18, Τ.Κ. 112 57 ΑΘΗΝΑ Τηλ.: (+30)210-8214982, 8223083, Fax: (+30) 210-8238604 e-mail: info@al-fa.gr

τίτλος σχεδίου:

ΑΝΕΛΚΥΣΤΗΡΑΣ

κλίμακα :

1: 20,1:50

| α/α σχεδίου | | μελέτη: |
|---|---|---|
| ΑΝ | 01 | ΗΛΕΚΤΡΟΜΗΧΑΝΟΛΟΓΙΚΗ |
| | | στάδιο μελέτης: |
| | | ΜΕΛΕΤΗ ΕΦΑΡΜΟΓΗΣ |
| ημερομηνία: | | ΑΠΡΙΛΙΟΣ 2024 |

| | |
|---|---|
| κωδ. εντύπου: | σχεδιάσθηκε: |
| κωδ. Η/Υ: | ελέγχθηκε: |
| κωδ. έργου: E22_002 | εγκρίθηκε: |
| υπογραφή μελετητή: | υπογραφή επιβλέποντα / διευθυντή: |

ΑΛΚΩΝ ΜΕΛΕΤΗΤΙΚΗ ΕΠΕ
ΕΤΑΙΡΕΙΑ ΜΕΛΕΤΩΝ
ΤΡΟΙΑΣ 18 - ΤΚ: 112 57 ΑΘΗΝΑ
ΑΦΜ:095701980 - ΔΟΥ: Δ' ΑΘΗΝΩΝ
ΤΗΛ : 210 8223083 - FAX : 210 8238604

ΚΩΝ/ΝΟΣ Γ. ΚΩΤΣΟΓΙΑΝΝΗΣ
ΔΙΠΛ. ΜΗΧ/ΓΟΣ- ΗΛΕΚ/ΓΟΣ Ε.Μ.Π.
ΤΡΟΙΑΣ 18 - ΑΘΗΝΑ
ΤΚ. 112 57 - ΤΗΛ.: 210 8223083
ΑΦΜ:009074109 - ΔΟΥ: ΙΓ' ΑΘΗΝΩΝ
ΜΕΛΟΣ Τ.Ε.Ε. ΑΡΙΘΜ. ΜΗΤΡ. 12766

Το παρόν συνοδεύει την
Απόφαση της ΔΠΑΝΣΜ με αριθ. πρωτ.:
ΥΠΠΟ/ΓΔΑΜΤΕ/ΔΠΑΝΣΜ/49060/14.3.2024
ΑΔΑ: 670Χ46ΝΚΟΤ-3ΣΚ
Σχ: Υππο/565147/20.12.2024
ΑΔΑ: 6ΕΣΡ46ΝΚΟΤ-ΝΙ8