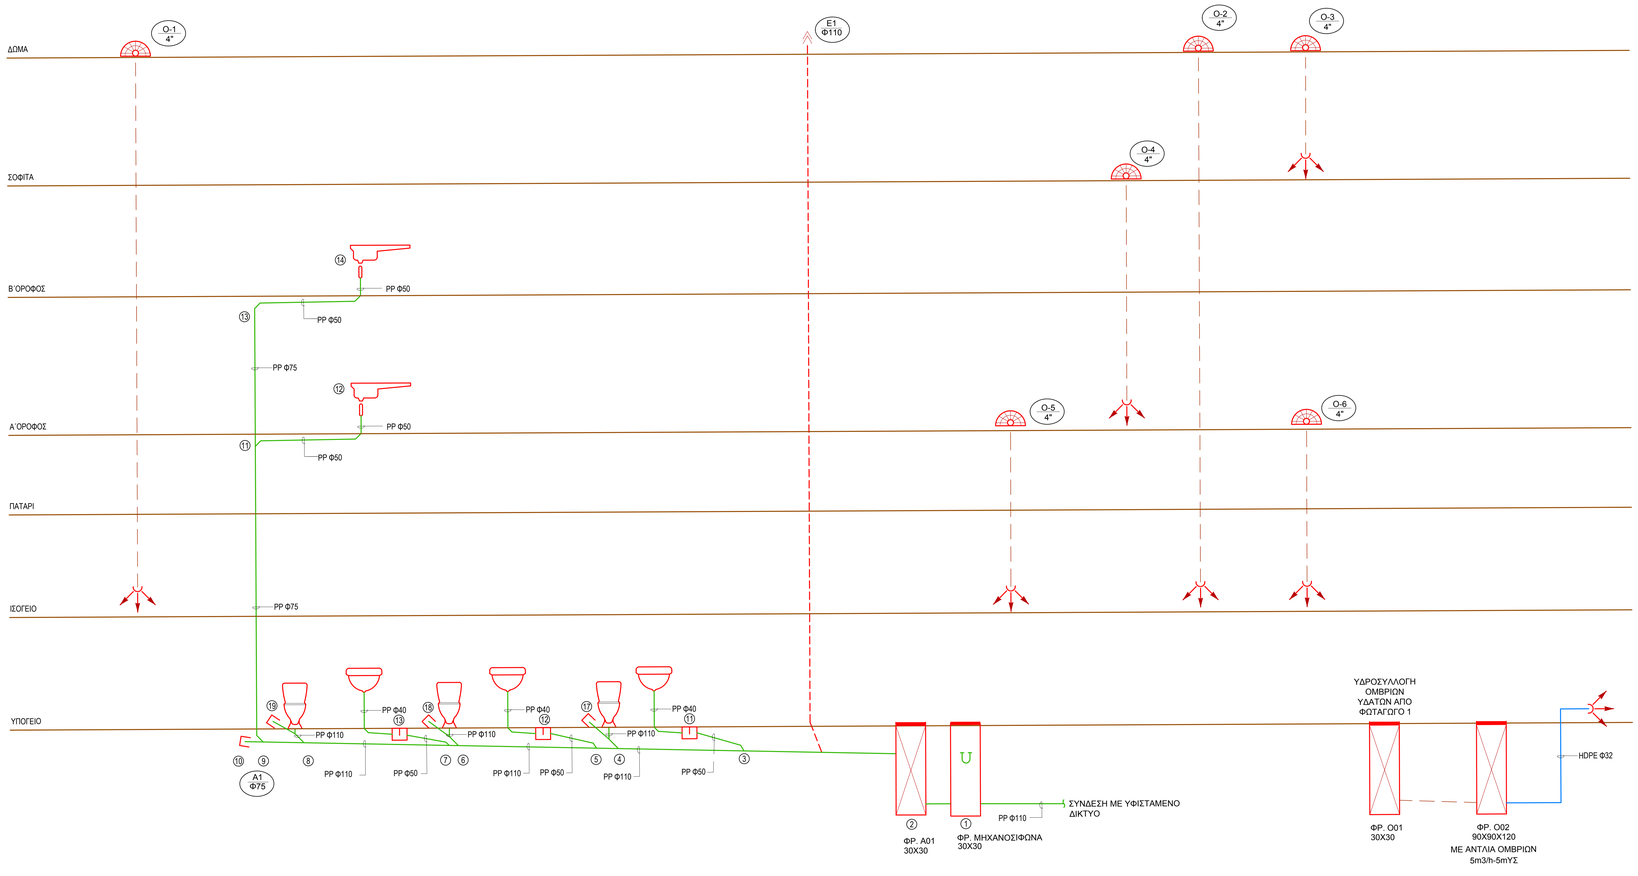


ΥΠΟΜΝΗΜΑ ΣΥΜΒΟΛΩΝ

- ΔΙΚΤΥΟ ΑΠΟΧΕΤΕΥΣΗΣ
- ΔΙΚΤΥΟ ΚΑΤΑΘΛΙΨΗΣ ΑΝΤΛΙΑΣ ΟΜΒΡΙΩΝ
- ΔΙΚΤΥΟ ΟΜΒΡΙΩΝ
- ΔΙΚΤΥΟ ΑΕΡΙΣΜΟΥ
- ΦΡΕΑΤΙΟ
- ΦΡΕΑΤΙΟ
- ΝΕΡΟΧΥΤΗΣ ΜΕ ΜΙΑ ΓΟΥΡΝΑ
- ΝΙΠΤΗΡΑΣ
- ΛΕΚΑΝΗ W.C.
- ΣΥΛΛΕΚΤΗΣ ΟΜΒΡΙΩΝ
- ΣΥΡΜΑΤΙΝΗ ΚΕΦΑΛΗ ΑΕΡΙΣΜΟΥ
- ΣΙΦΩΝΙ
- ΤΑΠΑ ΚΑΘΑΡΙΣΜΟΥ
- ΕΛΕΥΘΕΡΗ ΑΠΟΡΡΟΗ

αναθεωρήσεις	α/α	ημερομηνία	όνομα	υπογραφή	περιγραφή
	1				
	2				
	3				
	4				

κύριος του έργου:

ΥΠΟΥΡΓΕΙΟ ΠΟΛΙΤΙΣΜΟΥ ΚΑΙ ΑΘΛΗΤΙΣΜΟΥ
ΓΕΝΙΚΗ Δ/ΝΣΗ ΑΝΑΣΤΗΛΩΣΗΣ, ΜΟΥΣΕΙΩΝ & ΤΕΧΝΙΚΩΝ ΕΡΓΩΝ
Δ/ΝΣΗ ΠΡΟΣΤΑΣΙΑΣ & ΑΝΑΣΤΗΛΩΣΗΣ
ΝΕΩΤΕΡΩΝ ΚΑΙ ΣΥΓΧΡΟΝΩΝ ΜΝΗΜΕΙΩΝ
ΤΜΗΜΑ ΜΕΛΕΤΩΝ ΝΕΩΤΕΡΩΝ ΚΑΙ ΣΥΓΧΡΟΝΩΝ ΜΝΗΜΕΙΩΝ

έργο:

ΜΕΛΕΤΗ ΓΙΑ ΤΗΝ ΣΤΕΡΕΩΣΗ, ΑΠΟΚΑΤΑΣΤΑΣΗ ΚΑΙ ΜΕΤΑΤΡΟΠΗ ΚΤΗΡΙΟΥ ΕΠΙ ΤΗΣ ΟΔΟΥ ΣΤΑΔΙΟΥ 47 ΣΤΗΝ ΑΘΗΝΑ ΣΕ ΘΕΑΤΡΙΚΟ ΜΟΥΣΕΙΟ



συμπράττοντα γραφεία:

ΕΙΔΙΚΗ ΑΡΧΙΤΕΚΤΟΝΙΚΗ - ΣΤΑΤΙΚΗ -ΤΟΠΟΓΡΑΦΙΚΗ - ΓΕΩΤΕΧΝΙΚΗ ΜΕΛΕΤΗ :

Χ. ΜΑΡΑΒΕΑΣ & ΣΥΝΕΡΓΑΤΕΣ Ι.Κ.Ε.
ΑΡΧΙΤΕΚΤΟΝΕΣ ΜΗΧΑΝΙΚΟΙ ΠΟΛΙΤΙΚΟΙ ΜΗΧΑΝΙΚΟΙ
ΜΕΛΕΤΟΔΟΤΕΣ ΚΑΘΗΓΗΤΕΣ Κ.Α.
ΤΗΛ.: 2103221122, 2103221133, 2103221144 - FAX: 2103221155
www.marathreas.gr | e-mail: info@marathreas.gr

ΗΛΕΚΤΡΟΜΗΧΑΝΟΛΟΓΙΚΗ - ΕΝΕΡΓΕΙΑΚΗ ΜΕΛΕΤΗ:

ΜΕΛΕΤΗΤΙΚΗ Ε.Π.Ε.
Τηλ. & Fax: +30 2106219600, 2106219601 Fax: +30 2106219602 e-mail: info@melet.gr

τίτλος σχεδίου:

ΑΠΟΧΕΤΕΥΣΗ
ΔΙΑΓΡΑΜΜΑ

κλίμακα : 1: 50

α/α σχεδίου: ΑΠ 08

μελέτη:
ΗΛΕΚΤΡΟΜΗΧΑΝΟΛΟΓΙΚΗ

στάδιο μελέτης:
ΜΕΛΕΤΗ ΕΦΑΡΜΟΓΗΣ

ημερομηνία:
ΑΠΡΙΛΙΟΣ 2024

κωδ. εντύπου:	σχεδιάστηκε:
κωδ. ΗΥ:	ελέγχθηκε:
κωδ. έργου: Ε22_002	εκρίθηκε:
υπογραφή μελετητή:	υπογραφή επιβλέποντα / διευθυντή:

ΑΛΚΩΝ ΜΕΛΕΤΗΤΙΚΗ ΕΠΕ
ΕΤΑΙΡΕΙΑ ΜΕΛΕΤΩΝ
ΤΡΟΙΑΣ 18 & ΠΑΥΛΟΥ 57 · ΑΘΗΝΑ
ΑΦΜ:095707960 · ΔΟΥ: Δ' ΑΘΗΝΩΝ
Τηλ : 210 8223883 · Φαξ : 210 8238604

ΚΩΝ/ΝΟΣ Γ. ΚΩΤΣΟΓΙΑΝΝΗΣ
ΔΙΠΛ. ΜΗΧ/ΓΟΣ - ΗΛΕΚΤΡΟΛ Ε.Μ.Π.
ΤΡΟΙΑΣ 18 & ΠΑΥΛΟΥ 57 · ΑΘΗΝΑ
ΤΗΛ.: 210 8223883 · ΦΑΞ: 210 8238604
ΑΦΜ:095707960 · ΔΟΥ: Δ' ΑΘΗΝΩΝ
ΜΕΛΟΣ Τ.Ε.Ε. ΑΡΙΘΜ. ΜΗΤΡ: 12766

Το παρόν συνοδεύει την
Απόφαση της ΔΙΑΚΠΑ με αριθ. πρωτ.:
ΥΠΟΠΟΙΗΘΗΚΕ ΑΠΟΦΑΣΗ ΑΥΣ ΟΣΟΚΑΗΣ 5.2024
ΑΔΑ: 6ΨΟΧ46ΝΕΟΠ-3ΣΚ
ΕΚΔ.: ΥΠΟΠΟΙΗΘΗΚΕ 31/12/2024
ΑΔΑ: 665ΡΦΕΝΟΟΤ-ΜΓΣΒ