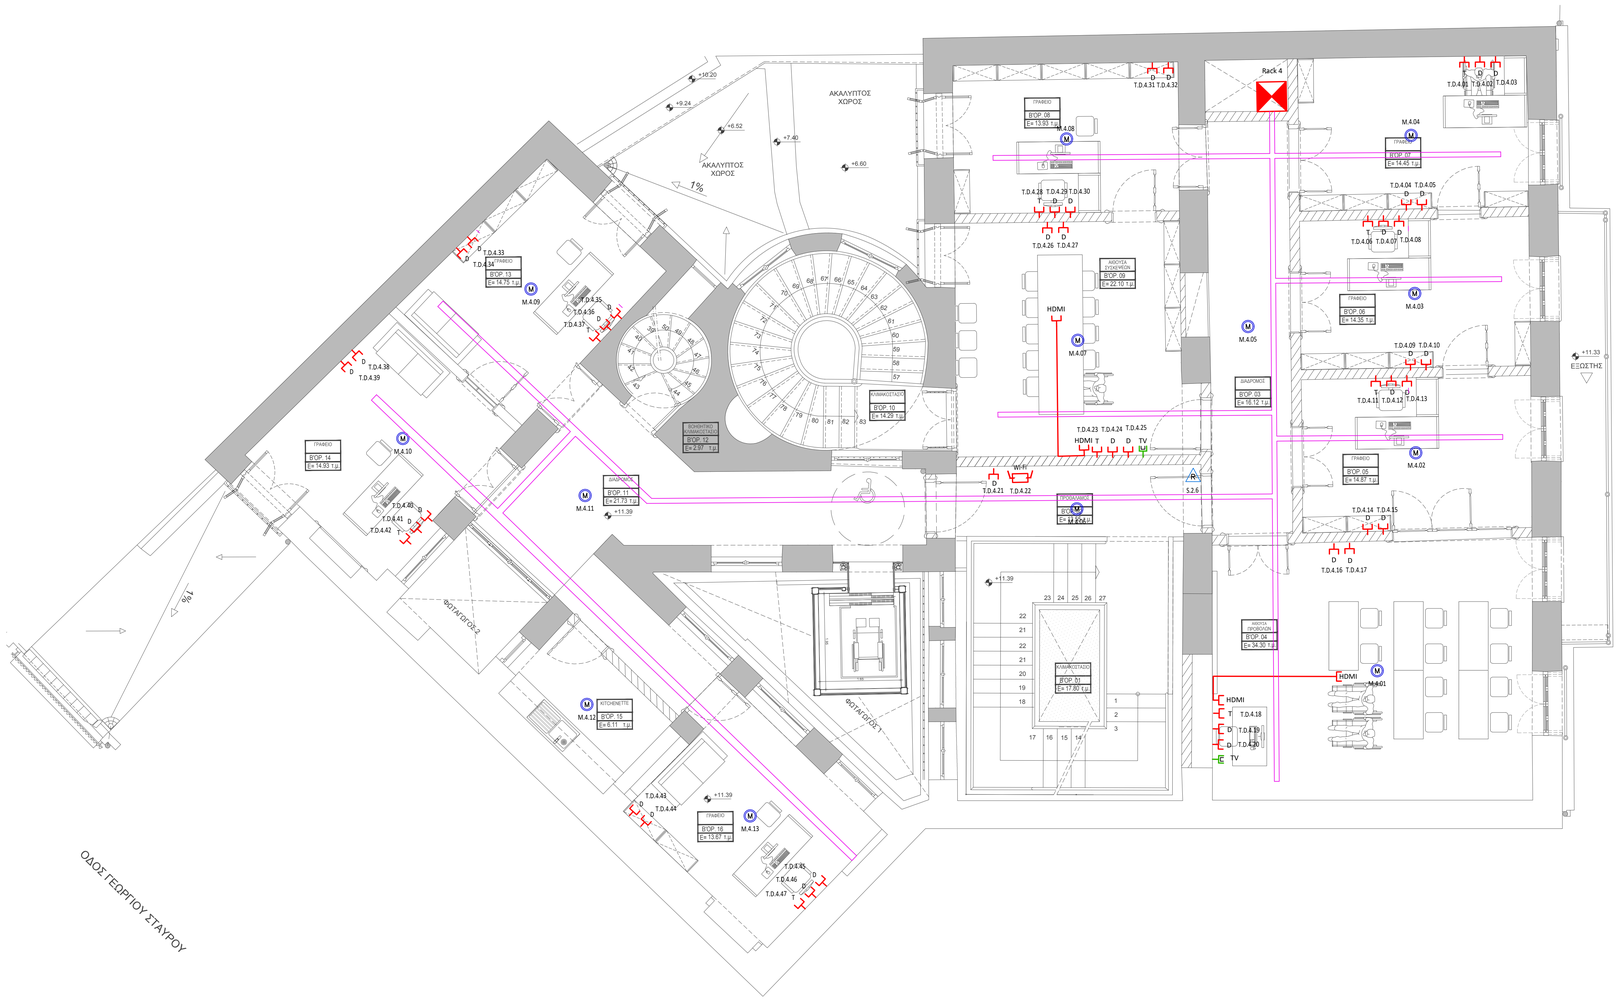


ΥΠΟΜΝΗΜΑ ΣΥΜΒΟΛΩΝ	
TD / D	ΚΑΤΑΝΕΜΗΤΗΣ ΤΗΛΕΦΩΝΩΝ - DATA - ΕΝΔΟΕΠΙΚΟΙΝΩΝΙΑΣ ΤΥΠΟΥ RACK PATCH PANELS
D	ΛΗΨΗ ΔΕΔΟΜΕΝΩΝ
T	ΛΗΨΗ ΤΗΛΕΦΩΝΩΝ
HDMI	ΛΗΨΗ HDMI
Wi-Fi	WI-FI ROUTER
TV	ΚΕΡΑΙΟΔΟΤΗΣ R-TV ΔΙΕΛΕΥΣΗΣ ΣΕ (h=1.80)
	ΜΑΓΝΗΤΙΚΗ ΕΠΑΦΗ
	ΣΕΙΡΗΝΑ ΕΞΩΤΕΡΙΚΟΥ ΧΩΡΟΥ ΣΥΣΤΗΜΑΤΟΣ ΑΣΦΑΛΕΙΑΣ
	ΣΕΙΡΗΝΑ ΕΞΩΤΕΡΙΚΟΥ ΧΩΡΟΥ ΣΥΣΤΗΜΑΤΟΣ ΑΣΦΑΛΕΙΑΣ
R	ΑΝΙΧΝΕΥΤΗΣ ΚΙΝΗΣΗΣ ΤΟΠΟΘΕΤΗΣΗ ΣΕ (h=0.20) ΑΠΟ ΨΕΥΔΟΡΟΦΗ
	ΠΙΝΑΚΑΣ ΣΥΣΤΗΜΑΤΟΣ ΑΣΦΑΛΕΙΑΣ
	ΠΛΗΚΤΡΟΛΟΓΙΟ ΣΥΣΤΗΜΑΤΟΣ ΑΣΦΑΛΕΙΑΣ ΤΟΠΟΘΕΤΗΣΗ ΣΕ (h=1.40) ΑΠΟ ΔΑΠΕΔΟ
K.CCTV	ΚΕΝΤΡΟ ΣΥΣΤΗΜΑΤΟΣ (C.C.T.V.)
	ΚΕΝΤΡΙΚΗ ΜΟΝΑΔΑ ΠΑΡΑΚΟΛΟΥΘΗΣΗΣ - ΚΑΤΑΓΡΑΦΗΣ
	ΚΑΜΕΡΑ ΕΞΩΤΕΡΙΚΟΥ ΧΩΡΟΥ
	ΠΑΝΟΡΑΜΙΚΗ ΚΑΜΕΡΑ ΣΤΑΘΕΡΗ
	ΕΣΧΑΡΑ ΟΔΕΥΣΗΣ ΑΣΘΕΝΩΝ ΡΕΥΜΑΤΩΝ
M	ΜΕΓΑΦΩΝΟ ΨΕΥΔΟΡΟΦΗΣ 6W
	ΜΙΚΡΟΦΩΝΟ
K.H.K.	ΚΕΝΤΡΟ ΗΧΟΥ ΚΤΙΡΙΟΥ

αναθεωρήσεις	α/α	ημερομηνία:	όνομα:	υπογραφή:	περιγραφή:
	1				
	2				
	3				
	4				

κύριος του έργου:

ΥΠΟΥΡΓΕΙΟ ΠΟΛΙΤΙΣΜΟΥ ΚΑΙ ΑΘΛΗΤΙΣΜΟΥ
ΓΕΝΙΚΗ Δ/ΝΣΗ ΑΝΑΣΤΗΛΩΣΗΣ, ΜΟΥΣΕΙΩΝ & ΤΕΧΝΙΚΩΝ ΕΡΓΩΝ
Δ/ΝΣΗ ΠΡΟΣΤΑΣΙΑΣ & ΑΝΑΣΤΗΛΩΣΗΣ
ΝΕΩΤΕΡΩΝ ΚΑΙ ΣΥΓΧΡΟΝΩΝ ΜΝΗΜΕΙΩΝ
ΤΜΗΜΑ ΜΕΛΕΤΩΝ ΝΕΩΤΕΡΩΝ ΚΑΙ ΣΥΓΧΡΟΝΩΝ ΜΝΗΜΕΙΩΝ

έργο:

ΜΕΛΕΤΗ ΓΙΑ ΤΗΝ ΣΤΕΡΕΩΣΗ, ΑΠΟΚΑΤΑΣΤΑΣΗ ΚΑΙ ΜΕΤΑΤΡΟΠΗ ΚΤΗΡΙΟΥ
ΕΠΙ ΤΗΣ ΟΔΟΥ ΣΤΑΔΙΟΥ 47 ΣΤΗΝ ΑΘΗΝΑ ΣΕ ΘΕΑΤΡΙΚΟ ΜΟΥΣΕΙΟ



συμπράττοντα γραφεία:

ΕΙΔΙΚΗ ΑΡΧΙΤΕΚΤΟΝΙΚΗ - ΣΤΑΤΙΚΗ -ΤΟΠΟΓΡΑΦΙΚΗ - ΓΕΩΤΕΧΝΙΚΗ ΜΕΛΕΤΗ :
Χ. ΜΑΡΑΘΕΑΣ & ΣΥΝΕΡΓΑΤΕΣ Ι.Κ.Ε.
ΣΥΜΒΟΥΛΟΙ ΜΗΧΑΝΙΚΟΙ ΑΡΧΙΤΕΚΤΟΝΕΣ
ΜΕΤΣΟΒΟΥ 11, ΑΘΗΝΑ 106 82
Τηλ.: 210 6223 402, 210 6842 205, Fax: 210 210 6223 665
www.marathease.gr, e-mail:info@marathease.gr

ΗΛΕΚΤΡΟΜΗΧΑΝΟΛΟΓΙΚΗ - ΕΝΕΡΓΕΙΑΚΗ ΜΕΛΕΤΗ:
ΜΕΛΕΤΗΤΙΚΗ Ε.Π.Ε.
Τρίτης 16, Τ.Κ. 112 57, Αθήνα, Τηλ.: (+30) 210 8221083, 8223083, Fax: (+30) 210 8238604, e-mail: info@ak-fe.gr

τίτλος σχεδίου:

ΑΣΘΕΝΗ ΡΕΥΜΑΤΑ
ΚΑΤΟΨΗ 2ου ΟΡΟΦΟΥ

κλίμακα : 1: 50

α/α σχεδίου		μελέτη:
ΑΡ	05	ΗΛΕΚΤΡΟΜΗΧΑΝΟΛΟΓΙΚΗ
		στάδιο μελέτης:
		ΜΕΛΕΤΗ ΕΦΑΡΜΟΓΗΣ
ημερομηνία:		ΑΠΡΙΛΙΟΣ 2024

κωδ. εντύπου:	σχεδιάσθηκε:
κωδ. Η/Υ:	ελέγχθηκε:
κωδ. έργου: Ε22_002	εγκρίθηκε:
υπογραφή μελετητή:	υπογραφή επιβλέποντα / διευθυντή:

ΑΛΚΩΝ ΜΕΛΕΤΗΤΙΚΗ ΕΠΕ
ΕΤΑΙΡΕΙΑ ΜΕΛΕΤΩΝ
ΤΡΟΙΑΣ 15 / ΤΚ 112 57 ΑΘΗΝΑ
ΑΦΜ:095707[illegible] ΔΟΥ: Δ' ΑΘΗΝΩΝ
Τηλ. : 210 8223083 - Φαξ : 210 8238604

ΚΩΝ/ΝΟΣ Γ. ΚΩΤΣΟΓΙΑΝΝΗΣ
ΔΙΠΛ. ΗΛΜ/ΓΟΣ Ε.Μ.Π.
ΤΡΟΙΑΣ 15, ΑΘΗΝΑ
ΤΚ. 112 57, Τηλ.: 210 8223083
ΑΦΜ:009024108 ΔΟΥ: Β' ΑΘΗΝΩΝ
ΜΕΛΟΣ Τ.Ε.Ε. ΑΡΙΘΜ. ΜΗΤΡ. 12766

Το παρόν συνοδεύει την
Απόφαση της ΔΠΑΚΣΜ με αριθ. πρωτ.:
ΥΠΠΟΑ-ΔΠΑΚΣΜ/0056611/13.3.2024
ΑΔΑ: 670Χ46ΝΚΟΤ-35Κ
Σχ.: Υπ00/565142/20.12.2024
ΑΔΑ: 6ΕΣΡ46ΝΚΟΤ-ΜΙΒ