
ΥΠΟΜΝΗΜΑ ΣΥΜΒΟΛΩΝ

- ΕΝΙΑΙΟ ΔΙΚΤΥΟ ΨΥΚΤΙΚΟΥ ΜΕΣΟΥ
- ΕΞΩΤΕΡΙΚΗ ΜΟΝΑΔΑ ΣΥΣΤΗΜΑΤΟΣ VRF ΤΥΠΟΥ ΚΟΝΣΟΛΑΣ
- ΕΞΩΤΕΡΙΚΗ ΜΟΝΑΔΑ ΣΥΣΤΗΜΑΤΟΣ VRF ΔΑΠΕΔΟΥ ΚΡΥΦΟΥ ΤΥΠΟΥ
- ΕΞΩΤΕΡΙΚΗ ΜΟΝΑΔΑ ΣΥΣΤΗΜΑΤΟΣ VRF
- ΔΙΑΚΛΑΔΩΤΗΣ ΔΙΚΤΥΟΥ ΨΥΚΤΙΚΟΥ ΜΕΣΟΥ

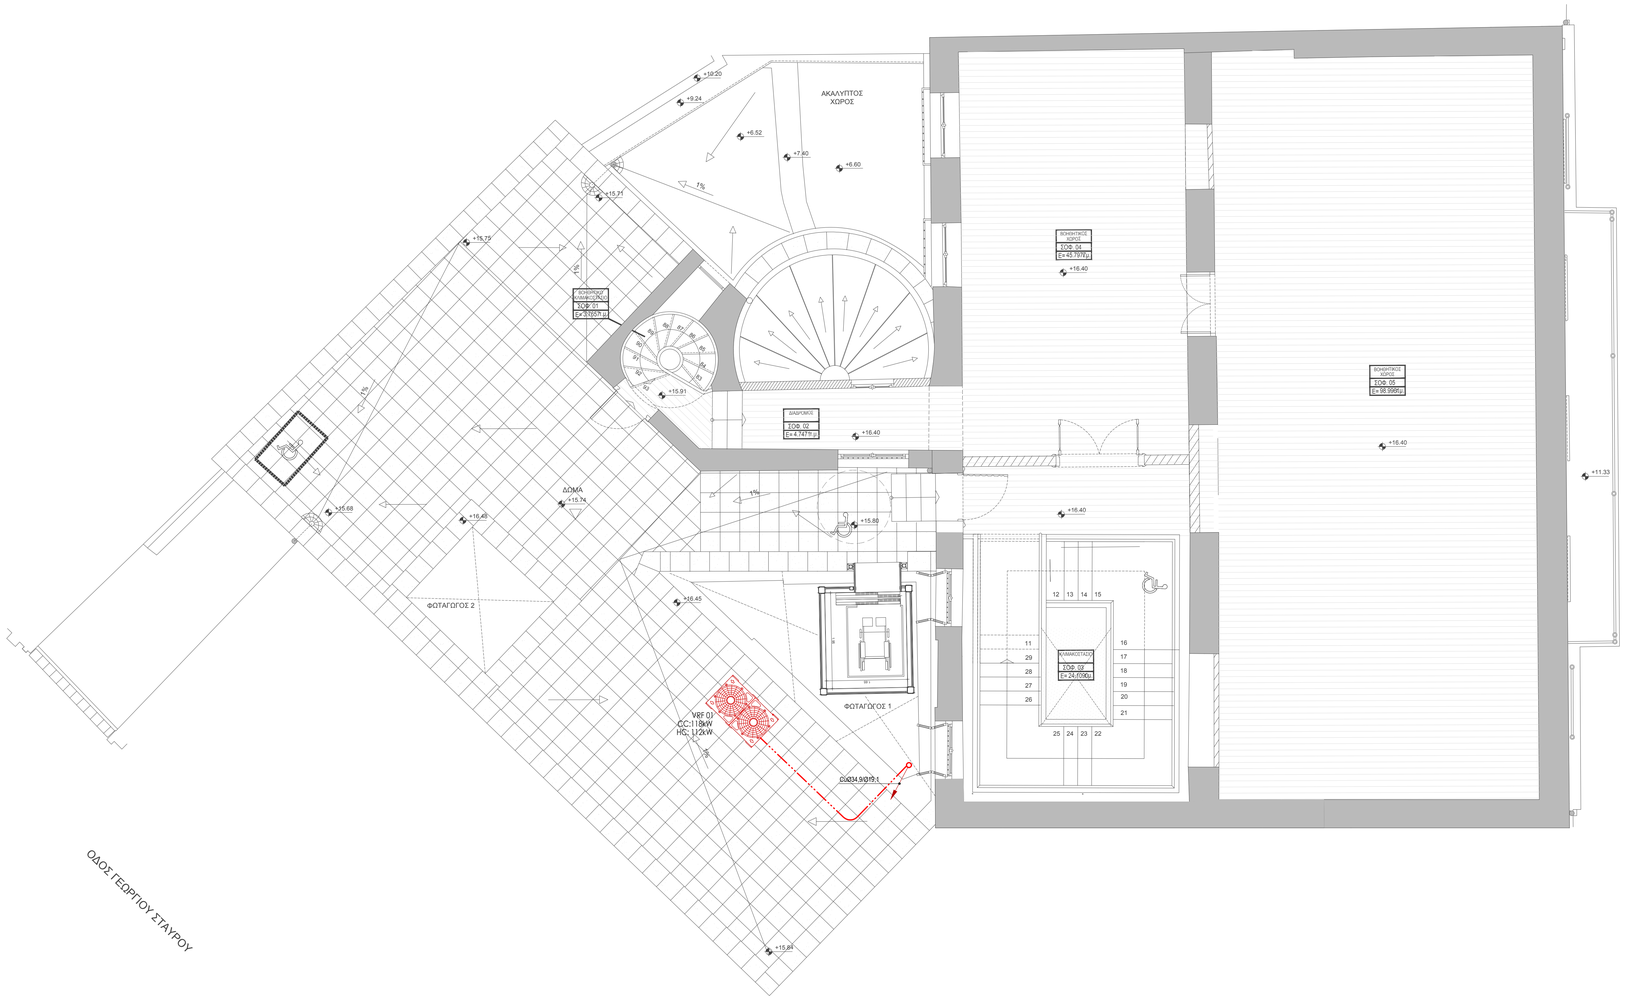

αναθεωρήσεις	α/α	ημερομηνία:	όνομα:	υπογραφή:	περιγραφή:
	1				
	2				
	3				
	4				

κύριος του έργου:

ΥΠΟΥΡΓΕΙΟ ΠΟΛΙΤΙΣΜΟΥ ΚΑΙ ΑΘΛΗΤΙΣΜΟΥ
ΓΕΝΙΚΗ Δ/ΝΣΗ ΑΝΑΣΤΗΛΩΣΗΣ, ΜΟΥΣΕΙΩΝ & ΤΕΧΝΙΚΩΝ ΕΡΓΩΝ
Δ/ΝΣΗ ΠΡΟΣΤΑΣΙΑΣ & ΑΝΑΣΤΗΛΩΣΗΣ
ΝΕΩΤΕΡΩΝ ΚΑΙ ΣΥΓΧΡΟΝΩΝ ΜΝΗΜΕΙΩΝ
ΤΜΗΜΑ ΜΕΛΕΤΩΝ ΝΕΩΤΕΡΩΝ ΚΑΙ ΣΥΓΧΡΟΝΩΝ ΜΝΗΜΕΙΩΝ

έργο:

ΜΕΛΕΤΗ ΓΙΑ ΤΗΝ ΣΤΕΡΕΩΣΗ, ΑΠΟΚΑΤΑΣΤΑΣΗ ΚΑΙ ΜΕΤΑΤΡΟΠΗ ΚΤΗΡΙΟΥ
ΕΠΙ ΤΗΣ ΟΔΟΥ ΣΤΑΔΙΟΥ 47 ΣΤΗΝ ΑΘΗΝΑ ΣΕ ΘΕΑΤΡΙΚΟ ΜΟΥΣΕΙΟ



συμπράττοντα γραφεία:

ΕΙΔΙΚΗ ΑΡΧΙΤΕΚΤΟΝΙΚΗ - ΣΤΑΤΙΚΗ -ΤΟΠΟΓΡΑΦΙΚΗ - ΓΕΩΤΕΧΝΙΚΗ ΜΕΛΕΤΗ :

Χ. ΜΑΡΑΒΕΑΣ & ΣΥΝΕΡΓΑΤΕΣ Ι.Κ.Ε.
ΣΥΜΒΟΥΛΟΙ ΜΗΧΑΝΙΚΟΙ & ΑΡΧΙΤΕΚΤΟΝΕΣ
ΜΕΤΣΟΒΟΥ 17 & ΑΘΗΝΑ ΤΚ 106 77
ΤΗΛ. 210 8223 402 210 8842 955 FAX. 210 88 22 885
www.maraveas.gr e-mail:info@maraveas.gr

ΗΛΕΚΤΡΟΜΗΧΑΝΟΛΟΓΙΚΗ - ΕΝΕΡΓΕΙΑΚΗ ΜΕΛΕΤΗ:

ΜΕΛΕΤΗΤΙΚΗ Ε.Π.Ε.
Τρίκκης 16, Τ.Κ. 112 57 ΑΘΗΝΑ, Τηλ.: (+30)210-8214682, 8223083, Fax: (+30) 210-8238604 e-mail: info@ae-tk.gr

τίτλος σχεδίου:

ΚΛΙΜΑΤΙΣΜΟΣ ΣΩΛΗΝΩΣΕΙΣ
ΚΑΤΟΨΗ ΣΟΦΙΤΑΣ

κλίμακα :

1: 50

α/α σχεδίου		μελέτη:
ΚΣ	06	ΗΛΕΚΤΡΟΜΗΧΑΝΟΛΟΓΙΚΗ
		στάδιο μελέτης:
		ΜΕΛΕΤΗ ΕΦΑΡΜΟΓΗΣ
ημερομηνία:		ΑΠΡΙΛΙΟΣ 2024

κωδ. εντύπου:	σχεδιάσθηκε:
κωδ. ΗΥ:	ελέγχθηκε:
κωδ. έργου: E22_002	εγκρίθηκε:
υπογραφή μελετητή:	υπογραφή επιβλέποντα / διευθυντή:

ΑΛΚΩΝ ΜΕΛΕΤΗΤΙΚΗ ΕΠΕ
ΕΤΑΙΡΕΙΑ ΜΕΛΕΤΩΝ
ΤΡΟΙΑΣ 18 & ΤΡΙΚΚΗΣ 57, ΑΘΗΝΑ
ΑΦΜ:095705... ΔΟΥ: Δ. ΑΘΗΝΩΝ
ΤΗΛ.: 210 8223083 - FAX: 210 8238604

ΚΩΝ/ΝΟΣ Γ. ΚΑΤΣΟΣΙΑΝΝΗΣ
ΔΙΠΛ. ΜΗΧ/ΓΟΣ- ΜΑΘ/ΓΟΣ Ε.Μ.Π.
ΤΡΟΙΑΣ 18 & ΤΡΙΚΚΗΣ 57, ΑΘΗΝΑ
Τκ. 112 57 ΤΗΛ.: 210 8223083
ΑΦΜ:039021087 ΔΟΥ: ΣΤ' ΑΘΗΝΩΝ
ΜΕΛΟΣ Τ.Ε.Ε. ΑΡΙΘΜ. ΜΗΤΡ. 12766

Το παρόν συνοδεύει την
Απόφαση της ΔΠΑΚΤΜ με αριθ. πρωτ.:
ΥΠΠΟΑ-ΔΠΑΚΤΜ/0055622/18.3.2024
ΑΔΑ: Ψ67ΟΧ46ΝΕΟΤ-3ΣΚ
ΑΔΑΜ: 24PROGRAM-ΑΓΒ

Σε: Ψπο085ΜΓ3-Β0Ι2.2024
ΑΔΑ: 6ΕΣΡ46ΝΕΟΤ-ΑΓΒ