
## ΥΠΟΜΝΗΜΑ ΣΥΜΒΟΛΩΝ

- ΕΝΙΑΙΟ ΔΙΚΤΥΟ ΨΥΚΤΙΚΟΥ ΜΕΣΟΥ
- ΕΞΩΤΕΡΙΚΗ ΜΟΝΑΔΑ ΣΥΣΤΗΜΑΤΟΣ VRF ΤΥΠΟΥ ΚΟΝΣΟΛΑΣ
- ΕΞΩΤΕΡΙΚΗ ΜΟΝΑΔΑ ΣΥΣΤΗΜΑΤΟΣ VRF ΔΑΠΕΔΟΥ ΚΡΥΦΟΥ ΤΥΠΟΥ
- ΕΞΩΤΕΡΙΚΗ ΜΟΝΑΔΑ ΣΥΣΤΗΜΑΤΟΣ VRF
- ΔΙΑΚΛΑΔΩΤΗΣ ΔΙΚΤΥΟΥ ΨΥΚΤΙΚΟΥ ΜΕΣΟΥ

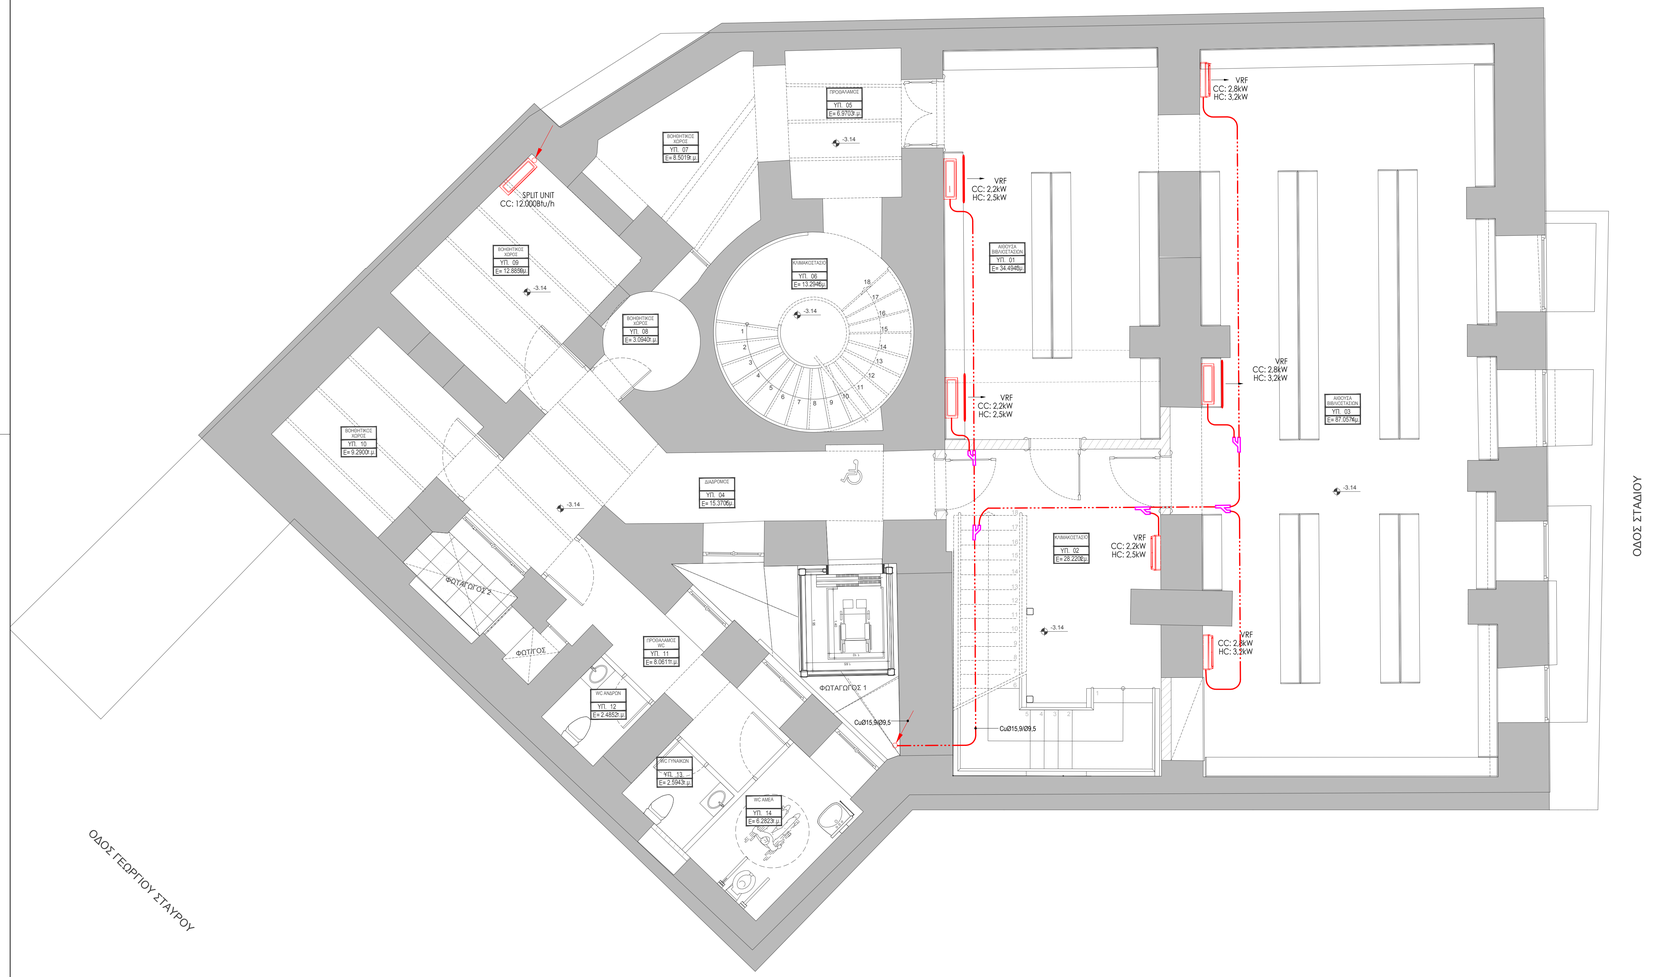


| αναθεώρηση | α/α | ημερομηνία: | όνομα: | υπογραφή: | περιγραφή: |
|---|---|---|---|---|---|
| | 1 | | | | |
| | 2 | | | | |
| | 3 | | | | |
| | 4 | | | | |

κύριος του έργου:

ΥΠΟΥΡΓΕΙΟ ΠΟΛΙΤΙΣΜΟΥ ΚΑΙ ΑΘΛΗΤΙΣΜΟΥ
ΓΕΝΙΚΗ Δ/ΝΣΗ ΑΝΑΣΤΗΛΩΣΗΣ, ΜΟΥΣΕΙΩΝ & ΤΕΧΝΙΚΩΝ ΕΡΓΩΝ
Δ/ΝΣΗ ΠΡΟΣΤΑΣΙΑΣ & ΑΝΑΣΤΗΛΩΣΗΣ
ΝΕΩΤΕΡΩΝ ΚΑΙ ΣΥΓΧΡΟΝΩΝ ΜΝΗΜΕΙΩΝ
ΤΜΗΜΑ ΜΕΛΕΤΩΝ ΝΕΩΤΕΡΩΝ ΚΑΙ ΣΥΓΧΡΟΝΩΝ ΜΝΗΜΕΙΩΝ

έργο:

ΜΕΛΕΤΗ ΓΙΑ ΤΗΝ ΣΤΕΡΕΩΣΗ, ΑΠΟΚΑΤΑΣΤΑΣΗ ΚΑΙ ΜΕΤΑΤΡΟΠΗ ΚΤΗΡΙΟΥ
ΕΠΙ ΤΗΣ ΟΔΟΥ ΣΤΑΔΙΟΥ 47 ΣΤΗΝ ΑΘΗΝΑ ΣΕ ΘΕΑΤΡΙΚΟ ΜΟΥΣΕΙΟ



συμπράττοντα γραφεία:

ΕΙΔΙΚΗ ΑΡΧΙΤΕΚΤΟΝΙΚΗ - ΣΤΑΤΙΚΗ -ΤΟΠΟΓΡΑΦΙΚΗ - ΓΕΩΤΕΧΝΙΚΗ ΜΕΛΕΤΗ :
Χ. ΜΑΡΑΒΕΑΣ & ΣΥΝΕΡΓΑΤΕΣ Ι.Κ.Ε.
ΣΥΜΒΟΥΛΟΙ ΜΗΧΑΝΙΚΟΙ ΑΡΧΙΤΕΚΤΟΝΕΣ
ΜΕΤΣΟΒΟΥ 11, ΑΘΗΝΑ 106 82
ΤΗΛ.: 210 8223 452, 210 8842 202, FAX: 210 82 22 483
www.maraveas.gr, e-mail: info@maraveas.gr

ΗΛΕΚΤΡΟΜΗΧΑΝΟΛΟΓΙΚΗ - ΕΝΕΡΓΕΙΑΚΗ ΜΕΛΕΤΗ:
ΜΕΛΕΤΗΤΙΚΗ Ε.Π.Ε.
Τρόπαιο, 19, Τ.Κ. 112 57 ΑΘΗΝΑ Τηλ.: (+30)210-8221462, 8223063, Fax: (+30) 210-8238604 e-mail: info@ae-te.gr

τίτλος σχεδίου:

ΚΛΙΜΑΤΙΣΜΟΣ ΣΩΛΗΝΩΣΕΙΣ
ΚΑΤΟΨΗ ΥΠΟΓΕΙΟΥ

κλίμακα : 1: 50

| α/α σχεδίου | | μελέτη: |
|---|---|---|
| ΚΣ | 01 | ΗΛΕΚΤΡΟΜΗΧΑΝΟΛΟΓΙΚΗ |
| | | στάδιο μελέτης: ΜΕΛΕΤΗ ΕΦΑΡΜΟΓΗΣ |
| ημερομηνία: | | ΑΠΡΙΛΙΟΣ 2024 |

| | |
|---|---|
| κωδ. εντύπου: | σχεδιάσθηκε: |
| κωδ. Η/Υ: | ελέγχθηκε: |
| κωδ. έργου: E22_002 | εγκρίθηκε: |
| υπογραφή μελετητή: | υπογραφή επιβλέποντα / διευθυντή: |

ΑΛΚΩΝ ΜΕΛΕΤΗΤΙΚΗ ΕΠΕ
ΕΤΑΙΡΕΙΑ ΜΕΛΕΤΩΝ
ΤΡΟΠΑΙΟ 19, Τ.Κ. 112 57 ΑΘΗΝΑ
ΑΦΜ:095707... ΔΟΥ: Δ' ΑΘΗΝΩΝ
ΤΗΛ.: 210 8223083 - FAX: 210 8238604

ΚΩΝ/ΝΟΣ Γ. ΚΩΤΣΟΓΙΑΝΝΗΣ
ΔΙΠΛ. ΜΗΧ/ΚΟΣ- ΜΗΧ/ΚΟΣ Ε.Μ.Π.
ΤΡΟΠΑΙΟΥ 19, ΑΘΗΝΑ 106 82
ΤΗΛ. 112 57 210 8223083
ΑΦΜ:009074... ΔΟΥ: Β' ΑΘΗΝΩΝ
ΜΕΛΟΣ Τ.Ε.Ε. ΑΡ/ΚΗΣ, ΜΗΤΡ. 12766

Το παρόν συνοδεύει την
Απόφαση της ΔΠΑΚΠΜ με αριθ. πρωτ.:
ΥΠΠΟΑΘ-ΔΠΑΚΠΜ(ΑΘΗΝΑ)/5565/13.3.2024
ΑΔΑ: 67ΟΧ46Ν8ΕΟΤ-3ΣΚ
Σχ.: Υπ00/9851/47/20.12.2024
ΑΔΑ: 6ΕΣΡ46Ν8ΕΟΤ-ΝΛΒ