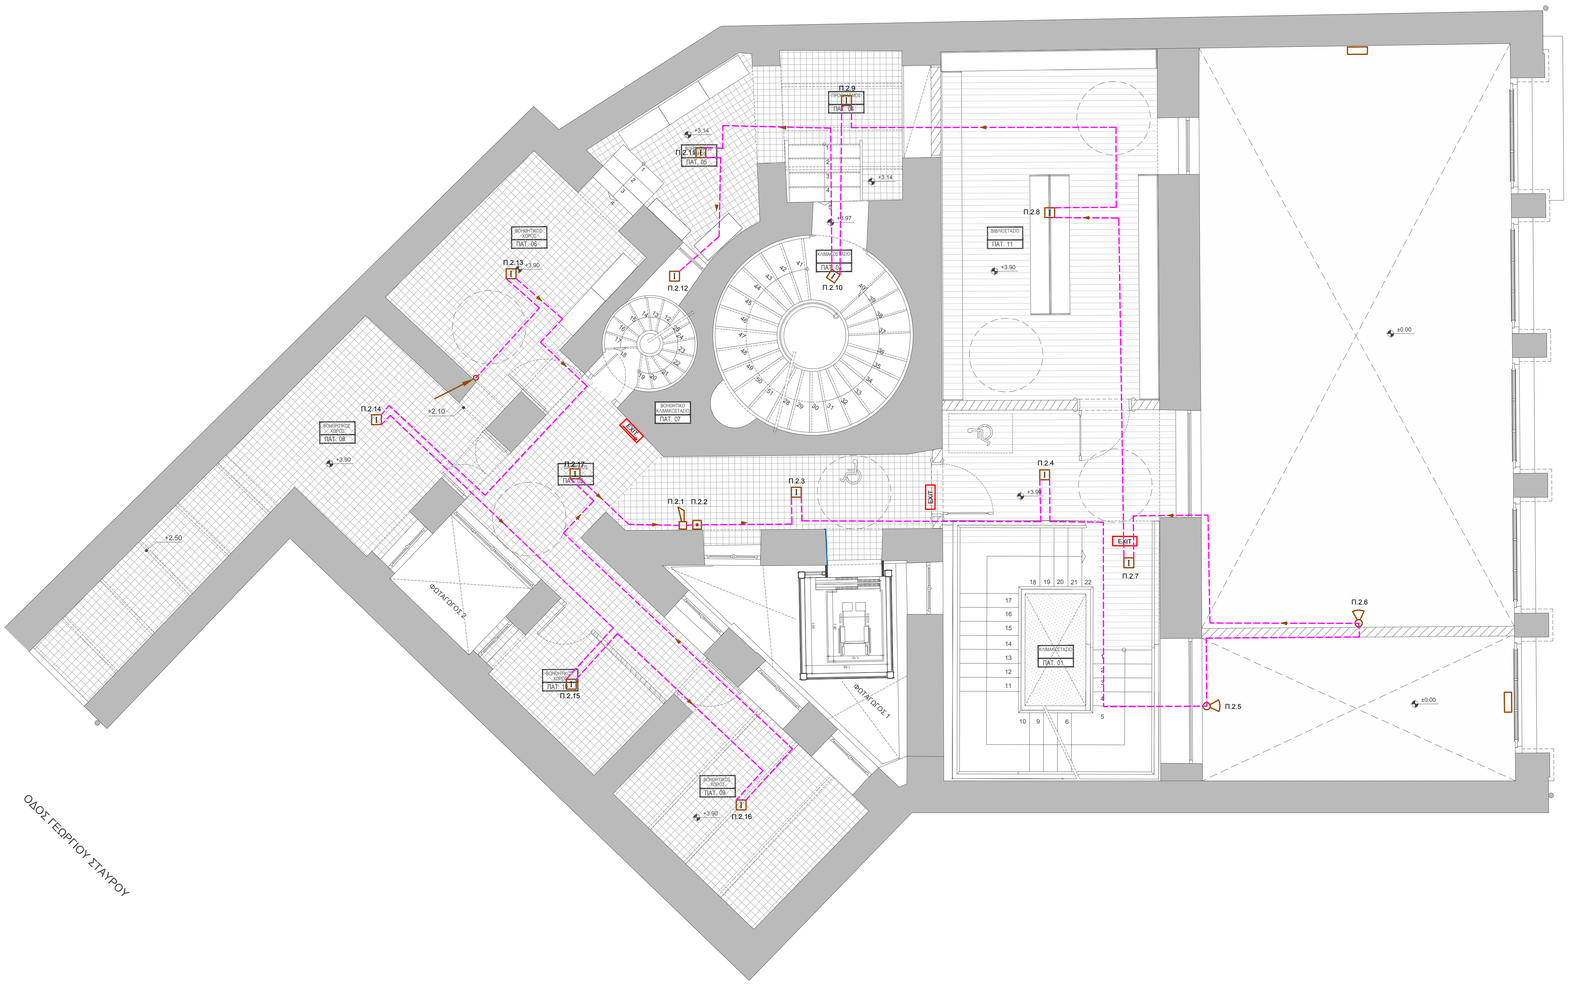


ΥΠΟΜΝΗΜΑ ΣΥΜΒΟΛΩΝ

	ΚΑΛΩΔΙΟ ΒΡΟΧΟΥ ΠΥΡΑΝΙΧΝΕΥΣΗΣ NHXH FE 180/E30 2X2.5mm2
I	ΦΩΤΟΗΛΕΚΤΡΙΚΟΣ ΑΝΙΧΝΕΥΤΗΣ ADDRESSABLE
Θ	ΘΕΡΜΟΔΙΑΦΟΡΙΚΟΣ ΑΝΙΧΝΕΥΤΗΣ ADDRESSABLE
	ΑΝΙΧΝΕΥΤΗΣ ΔΕΣΜΗΣ (ΠΟΜΠΟΔΕΚΤΗΣ ΚΑΙ ΑΝΑΚΛΑΣΤΗΡΑΣ) ADDRESSABLE
	ΚΟΜΒΙΟ ΣΥΝΑΓΕΡΜΟΥ ΤΥΠΟΥ ADDRESSABLE
	ΣΕΙΡΗΝΑ ΣΥΝΑΓΕΡΜΟΥ ADDRESSABLE
ΚΠΠ	ΚΕΝΤΡΙΚΟΣ ΠΙΝΑΚΑΣ ΠΥΡΑΝΙΧΝΕΥΣΗΣ
EXIT	ΑΥΤΟΝΟΜΟ ΦΩΤΙΣΤΙΚΟ ΣΩΜΑ ΣΗΜΑΝΣΗΣ ΕΞΟΔΩΝ ΔΙΑΦΥΓΗΣ, ΤΕΧΝΟΛΟΓΙΑΣ LED, ΙΣΧΥΟΣ 5W
	ΟΔΕΥΣΕΙΣ ΚΑΛΩΔΙΩΝ

αναθεώρηση	α/α	ημερομηνία:	όνομα:	υπογραφή:	περιγραφή:
	1				
	2				
	3				
	4				

κύριος του έργου:

ΥΠΟΥΡΓΕΙΟ ΠΟΛΙΤΙΣΜΟΥ ΚΑΙ ΑΘΛΗΤΙΣΜΟΥ
ΓΕΝΙΚΗ Δ/ΝΣΗ ΑΝΑΣΤΗΛΩΣΗΣ, ΜΟΥΣΕΙΩΝ & ΤΕΧΝΙΚΩΝ ΕΡΓΩΝ
Δ/ΝΣΗ ΠΡΟΣΤΑΣΙΑΣ & ΑΝΑΣΤΗΛΩΣΗΣ
ΝΕΩΤΕΡΩΝ ΚΑΙ ΣΥΓΧΡΟΝΩΝ ΜΝΗΜΕΙΩΝ
ΤΜΗΜΑ ΜΕΛΕΤΩΝ ΝΕΩΤΕΡΩΝ ΚΑΙ ΣΥΓΧΡΟΝΩΝ ΜΝΗΜΕΙΩΝ

έργο:

ΜΕΛΕΤΗ ΓΙΑ ΤΗΝ ΣΤΕΡΕΩΣΗ, ΑΠΟΚΑΤΑΣΤΑΣΗ ΚΑΙ ΜΕΤΑΤΡΟΠΗ ΚΤΗΡΙΟΥ
ΕΠΙ ΤΗΣ ΟΔΟΥ ΣΤΑΔΙΟΥ 47 ΣΤΗΝ ΑΘΗΝΑ ΣΕ ΘΕΑΤΡΙΚΟ ΜΟΥΣΕΙΟ



συμπράττοντα γραφεία:

ΕΙΔΙΚΗ ΑΡΧΙΤΕΚΤΟΝΙΚΗ - ΣΤΑΤΙΚΗ -ΤΟΠΟΓΡΑΦΙΚΗ - ΓΕΩΤΕΧΝΙΚΗ ΜΕΛΕΤΗ :

Χ. ΜΑΡΑΒΕΑΣ & ΣΥΝΕΡΓΑΤΕΣ Ι.Κ.Ε.
ΣΥΜΒΟΥΛΟΙ ΜΗΧΑΝΙΚΟΙ ΑΡΧΙΤΕΚΤΟΝΕΣ
ΜΕΤΣΟΒΟΥ 11, ΑΘΗΝΑ 106 82
Τηλ.: 210 82 23 402, 210 642 305, Fax: 210 25 22 585
www.maraveas.gr, e-mail: info@maraveas.gr

ΗΛΕΚΤΡΟΜΗΧΑΝΟΛΟΓΙΚΗ - ΕΝΕΡΓΕΙΑΚΗ ΜΕΛΕΤΗ:

ΜΕΛΕΤΗΤΙΚΗ Ε.Π.Ε.
Τριπόδ. 16, Τ.Κ. 112 57 Αθήνα, Τηλ.: (+30) 210 8214992, 8223383, Fax: (+30) 210 8238604 e-mail: info@ak-fe.gr

τίτλος σχεδίου:

ΠΥΡΑΝΙΧΝΕΥΣΗ
ΚΑΤΟΨΗ ΠΑΤΑΡΙΟΥ ΙΣΟΓΕΙΟΥ

κλίμακα :

1: 50

α/α σχεδίου		μελέτη:
ΠΑ	03	ΗΛΕΚΤΡΟΜΗΧΑΝΟΛΟΓΙΚΗ
		στάδιο μελέτης:
		ΜΕΛΕΤΗ ΕΦΑΡΜΟΓΗΣ
ημερομηνία:		ΑΠΡΙΛΙΟΣ 2024

κωδ. εκτύπου:	σχεδιάσθηκε:
κωδ. ΗΥ:	ελέγχθηκε:
κωδ. έργου: E22_002	εγκρίθηκε:
υπογραφή μελετητή:	υπογραφή επιβλέποντα / διευθυντή:

ΑΑΚΩΝ ΜΕΛΕΤΗΤΙΚΗ ΕΠΕ
ΕΤΑΙΡΕΙΑ ΜΕΛΕΤΩΝ
ΤΡΟΙΑΣ 18 / ΠΡ. 57 ΑΘΗΝΑ
ΑΦΜ:095701[illegible] ΔΟΥ: Δ' ΑΘΗΝΩΝ
Τηλ. : 210 8223383 - Φαξ : 210 8238604

ΚΩΝ/ΝΟΣ Γ. ΚΩΤΣΟΓΙΑΝΝΗΣ
ΔΙΠΛ. ΗΛΕΚΤΡΟΛ.-ΗΛΕΚΤΡΟΝ.Ε.Μ.Η.
ΤΡΟΙΑΣ 18 / ΠΡ. 57 ΑΘΗΝΑ
Τκ. 112 57 Τηλ.: 210 8223383
ΑΦΜ:009074[illegible] ΔΟΥ: Δ' ΑΘΗΝΩΝ
ΜΕΛΕΤ. Τ.Ε.Ε. ΑΡΙΘΜ. ΜΗΤΡ. 13766

Το παρόν συνοδεύει την
Απόφαση της ΔΙΠΑΚΜ με αριθ. πρωτ.:
ΥΠΠΟΑΘΛ-ΔΙΠΑΚΜ/[illegible] 13.3.2024
ΑΔΑ: 67ΟΧ46ΝΕΟΤ-35Κ
Σχ.: Ναού[illegible]2012.2024
ΑΔΑ: 6ΕΣΡ46ΝΕΟΤ-ΜΙΒ