
ΥΠΟΜΝΗΜΑ ΣΥΜΒΟΛΩΝ

Π.Ε.	ΠΥΡΟΣΒΕΣΤΙΚΟ ΕΡΜΑΡΙΟ
CO_2	ΦΟΡΗΤΟΣ ΠΥΡΟΣΒΕΣΤΗΡΑΣ CO_2 6kg
Pa	ΦΟΡΗΤΟΣ ΠΥΡΟΣΒΕΣΤΗΡΑΣ ΚΟΝΕΟΣ 6kg

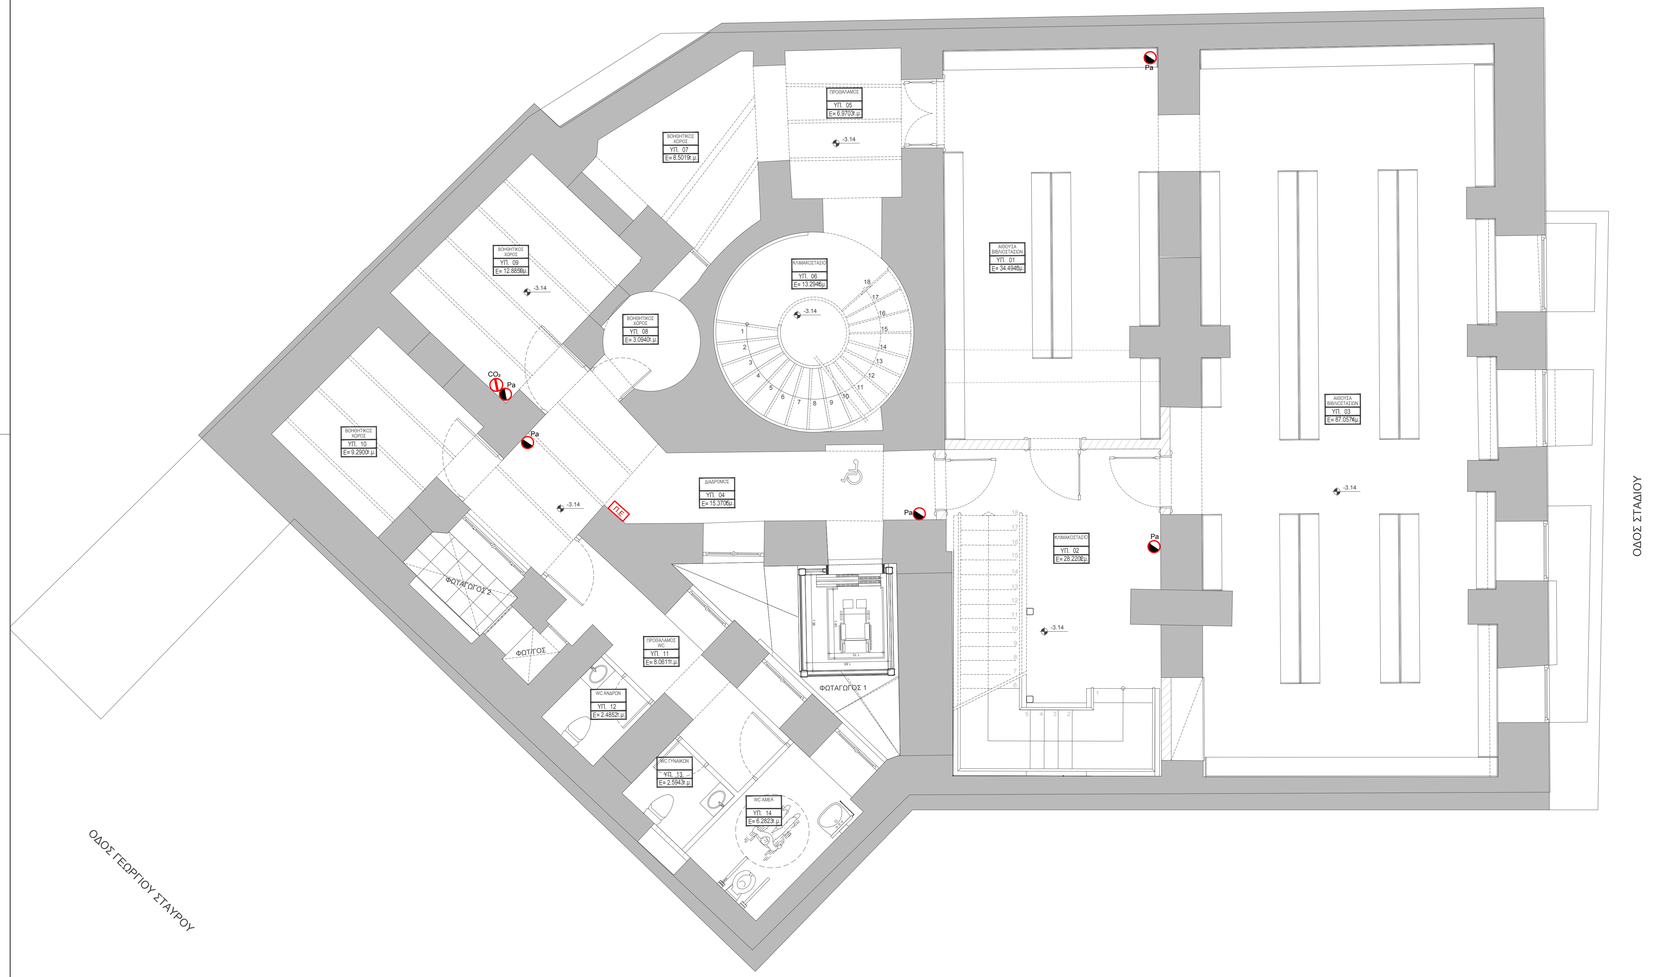

αναθεώρηση	α/α	ημερομηνία:	όνομα:	υπογραφή:	περιγραφή:
	1				
	2				
	3				
	4				

κύριος του έργου:

ΥΠΟΥΡΓΕΙΟ ΠΟΛΙΤΙΣΜΟΥ ΚΑΙ ΑΘΛΗΤΙΣΜΟΥ
ΓΕΝΙΚΗ Δ/ΝΣΗ ΑΝΑΣΤΗΛΩΣΗΣ, ΜΟΥΣΕΙΩΝ & ΤΕΧΝΙΚΩΝ ΕΡΓΩΝ
Δ/ΝΣΗ ΠΡΟΣΤΑΣΙΑΣ & ΑΝΑΣΤΗΛΩΣΗΣ
ΝΕΩΤΕΡΩΝ ΚΑΙ ΣΥΓΧΡΟΝΩΝ ΜΝΗΜΕΙΩΝ
ΤΜΗΜΑ ΜΕΛΕΤΩΝ ΝΕΩΤΕΡΩΝ ΚΑΙ ΣΥΓΧΡΟΝΩΝ ΜΝΗΜΕΙΩΝ

έργο:

ΜΕΛΕΤΗ ΓΙΑ ΤΗΝ ΣΤΕΡΕΩΣΗ, ΑΠΟΚΑΤΑΣΤΑΣΗ ΚΑΙ ΜΕΤΑΤΡΟΠΗ ΚΤΗΡΙΟΥ
ΕΠΙ ΤΗΣ ΟΔΟΥ ΣΤΑΔΙΟΥ 47 ΣΤΗΝ ΑΘΗΝΑ ΣΕ ΘΕΑΤΡΙΚΟ ΜΟΥΣΕΙΟ



συμπράττοντα γραφεία:

ΕΙΔΙΚΗ ΑΡΧΙΤΕΚΤΟΝΙΚΗ - ΣΤΑΤΙΚΗ -ΤΟΠΟΓΡΑΦΙΚΗ - ΓΕΩΤΕΧΝΙΚΗ ΜΕΛΕΤΗ :

Χ. ΜΑΡΑΒΕΑΣ & ΣΥΝΕΡΓΑΤΕΣ Ι.Κ.Ε.
ΣΥΜΒΟΥΛΟΙ ΜΗΧΑΝΙΚΟΙ ΑΡΧΙΤΕΚΤΟΝΕΣ
ΜΕΤΣΟΒΟΥ 11, ΑΘΗΝΑ 106 82
ΤΗΛ.: 210 8223383, 210 8844 642 FAX: 210 88 22 443
www.maraveas.gr, e-mail: info@maraveas.gr

ΗΛΕΚΤΡΟΜΗΧΑΝΟΛΟΓΙΚΗ - ΕΝΕΡΓΕΙΑΚΗ ΜΕΛΕΤΗ:

ΦΙΛΟΚΤΥΠ
ΜΕΛΕΤΗΤΙΚΗ Ε.Π.Ε.
Τρίπολις 18, Τ.Κ. 112 57 ΑΘΗΝΑ Τηλ.: (+30)210-8221460, 8223083, Fax: (+30) 210-8238604 e-mail: info@fil-tr.gr

τίτλος σχεδίου:

ΠΥΡΟΣΒΕΣΗ
ΚΑΤΟΨΗ ΥΠΟΓΕΙΟΥ

κλίμακα :

1: 50

α/α σχεδίου		μελέτη:
ΠΥ	01	ΗΛΕΚΤΡΟΜΗΧΑΝΟΛΟΓΙΚΗ
		στάδιο μελέτης:
		ΜΕΛΕΤΗ ΕΦΑΡΜΟΓΗΣ
ημερομηνία:		ΑΠΡΙΛΙΟΣ 2024

κωδ. εντύπου:	σχεδιάσθηκε:
κωδ. ΗΥ:	ελέγχθηκε:
κωδ. έργου: E22_002	εγκρίθηκε:
υπογραφή μελετητή:	υπογραφή επιβλέποντα / διευθυντή:

ΑΛΚΩΝ ΜΕΛΕΤΗΤΙΚΗ ΕΠΕ
ΕΤΑΙΡΕΙΑ ΜΕΛΕΤΩΝ
ΤΡΟΙΑΣ 18, Τ.Κ. 112 57 ΑΘΗΝΑ
ΑΦΜ:095707[illegible] ΔΟΥ: Δ' ΑΘΗΝΩΝ
ΤΗΛ. : 210 8223083 - fax : 210 8238604

ΚΩΝ/ΝΟΣ Γ. ΚΩΤΣΟΓΙΑΝΝΗΣ
ΔΙΠΛ. ΜΗΧ/ΚΟΣ- ΜΗΧ/ΚΟΣ Ε.Μ.Π.
ΤΡΟΙΑΣ 18, Τ.Κ. 112 57 ΑΘΗΝΑ
ΤΗΛ. 210 8223383
ΑΦΜ:009074[illegible] ΔΟΥ: Β' ΑΘΗΝΩΝ
ΜΕΛΟΣ Τ.Ε.Ε. ΑΡ/ΚΗΣ. ΜΗ/ΤΡ. 12766

Το παρόν συνοδεύει την
Απόφαση της ΔΙΠΑΕΠΑ με αριθ. πρωτ.:
[illegible]/13.3.2024
ΑΔΑ: 6ΨΟΧ46ΝΚΟΤ-3ΣΚ
Σχ.: 4ποο[illegible]/20.12.2024
ΑΔΑ: 6ΕΣΡ46ΝΚΟΤ-ΛΙΒ