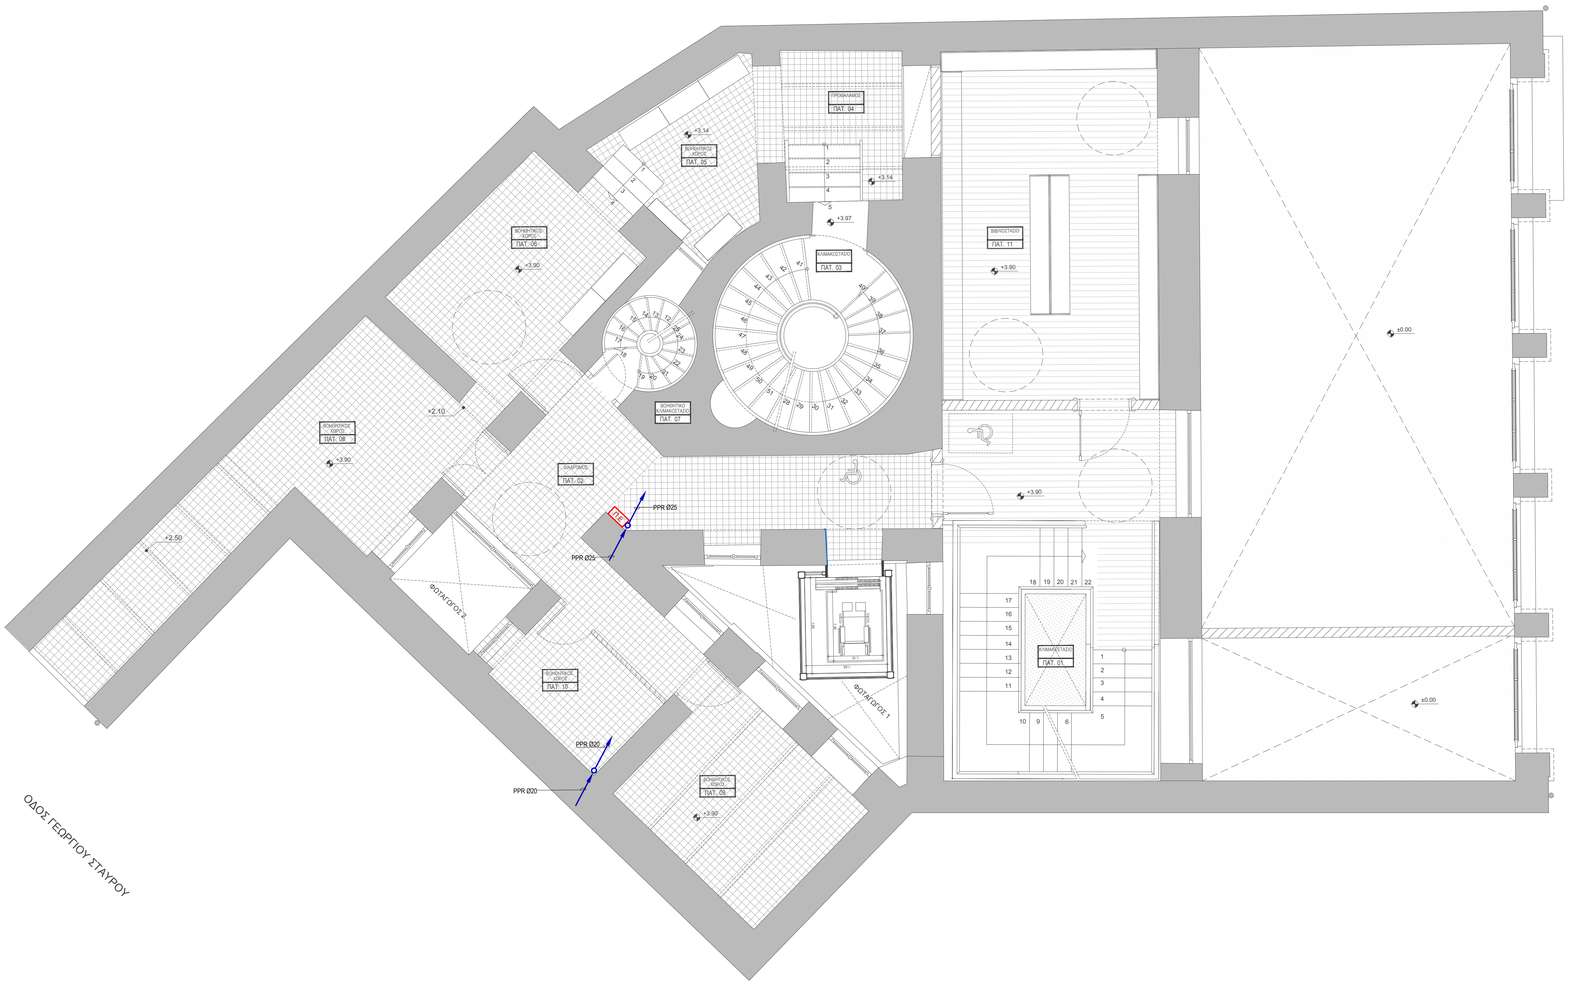


ΥΠΟΜΝΗΜΑ ΣΥΜΒΟΛΩΝ

- ΣΩΛΗΝΑΣ ΠΡΟΣΑΓΩΓΗΣ ΚΡΥΟΥ ΝΕΡΟΥ ΧΡΗΣΗΣ
- ΣΩΛΗΝΑΣ ΠΡΟΣΑΓΩΓΗΣ ΖΕΣΤΟΥ ΝΕΡΟΥ ΧΡΗΣΗΣ
- ΣΩΛΗΝΩΣΗ VPE Φ18x2.0mm ΕΝΤΟΣ ΣΠΙΡΑΛ PVC Φ28
- ΚΡΟΥΝΟΣ ΑΝΑΜΙΞΗΣ ΨΥΧΡΟΥ - ΘΕΡΜΟΥ ΝΕΡΟΥ
- ΜΕΤΡΗΤΗΣ ΣΥΝΔΕΣΗΣ ΜΕ ΚΕΝΤΡΙΚΟ ΔΙΚΤΥΟ
- ΒΑΝΝΑ ΔΙΑΚΟΠΗΣ
- ΒΑΝΑ ΑΠΟΜΟΝΩΣΗΣ
- ΣΥΛΛΕΚΤΗΣ
- ΣΩΛΗΝΑΣ ΥΔΡΕΥΣΗΣ ΠΡΟΣ ΤΑ ΠΑΝΩ
- ΣΩΛΗΝΑΣ ΥΔΡΕΥΣΗΣ ΑΠΟ ΚΑΤΩ

αναθεώρηση	α/α	ημερομηνία:	όνομα:	υπογραφή:	περιγραφή:
	1				
	2				
	3				
	4				

κύριος του έργου:

ΥΠΟΥΡΓΕΙΟ ΠΟΛΙΤΙΣΜΟΥ ΚΑΙ ΑΘΛΗΤΙΣΜΟΥ
ΓΕΝΙΚΗ Δ/ΝΣΗ ΑΝΑΣΤΗΛΩΣΗΣ, ΜΟΥΣΕΙΩΝ & ΤΕΧΝΙΚΩΝ ΕΡΓΩΝ
Δ/ΝΣΗ ΠΡΟΣΤΑΣΙΑΣ & ΑΝΑΣΤΗΛΩΣΗΣ
ΝΕΩΤΕΡΩΝ ΚΑΙ ΣΥΓΧΡΟΝΩΝ ΜΝΗΜΕΙΩΝ
ΤΜΗΜΑ ΜΕΛΕΤΩΝ ΝΕΩΤΕΡΩΝ ΚΑΙ ΣΥΓΧΡΟΝΩΝ ΜΝΗΜΕΙΩΝ

έργο:

ΜΕΛΕΤΗ ΓΙΑ ΤΗΝ ΣΤΕΡΕΩΣΗ, ΑΠΟΚΑΤΑΣΤΑΣΗ ΚΑΙ ΜΕΤΑΤΡΟΠΗ ΚΤΗΡΙΟΥ
ΕΠΙ ΤΗΣ ΟΔΟΥ ΣΤΑΔΙΟΥ 47 ΣΤΗΝ ΑΘΗΝΑ ΣΕ ΘΕΑΤΡΙΚΟ ΜΟΥΣΕΙΟ



συμπράττοντα γραφεία:

ΕΙΔΙΚΗ ΑΡΧΙΤΕΚΤΟΝΙΚΗ - ΣΤΑΤΙΚΗ -ΤΟΠΟΓΡΑΦΙΚΗ - ΓΕΩΤΕΧΝΙΚΗ ΜΕΛΕΤΗ :

Χ. ΜΑΡΑΒΕΑΣ & ΣΥΝΕΡΓΑΤΕΣ Ι.Κ.Ε.
ΣΥΜΒΟΥΛΟΙ ΑΡΧΙΤΕΚΤΟΝΕΣ
ΜΕΤΣΟΒΟΥ 11, ΑΘΗΝΑ 106 82
Τηλ.: 210 82 23 452, 210 8242 205, Fax: 210 82 22 485
www.maraveas.gr, e-mail: info@maravea.gr

ΗΛΕΚΤΡΟΜΗΧΑΝΟΛΟΓΙΚΗ - ΕΝΕΡΓΕΙΑΚΗ ΜΕΛΕΤΗ:

ΜΕΛΕΤΗΤΙΚΗ Ε.Π.Ε.
Τρικάλη 16, Γ.Κ. 112 57 ΑΘΗΝΑ, Τηλ.: (+30) 210 82 14 662, 8223063, Fax: (+30) 210 8239604 e-mail: info@ak-te.gr

τίτλος σχεδίου:

ΥΔΡΕΥΣΗ
ΚΑΤΟΨΗ ΠΑΤΑΡΙΟΥ ΙΣΟΓΕΙΟΥ

κλίμακα : 1: 50

α/α σχεδίου		μελέτη:
ΥΔ	03	ΗΛΕΚΤΡΟΜΗΧΑΝΟΛΟΓΙΚΗ
		στάδιο μελέτης:
		ΜΕΛΕΤΗ ΕΦΑΡΜΟΓΗΣ
ημερομηνία:		ΑΠΡΙΛΙΟΣ 2024

κωδ. εντύπου:	σχεδιάσθηκε:
κωδ. ΜΥ:	ελέγχθηκε:
κωδ. έργου: E22_002	εγκρίθηκε:
υπογραφή μελετητή:	υπογραφή επιβλέποντα / διευθυντή:

ΑΛΚΩΝ ΜΕΛΕΤΗΤΙΚΗ ΕΠΕ
ΕΤΑΙΡΕΙΑ ΜΕΛΕΤΩΝ
ΤΡΟΪΑΣ 18, ΤΚ 112 57 ΑΘΗΝΑ
ΑΦΜ:095707[illegible] ΔΟΥ: Δ' ΑΘΗΝΩΝ
Τηλ : 210 8223083 - Φαξ : 210 8238604

ΚΩΝ/ΝΟΣ Γ. ΚΩΤΣΟΓΙΑΝΝΗΣ
ΔΙΠΛ. ΗΛΕΚΤΡΟΛ. ΜΗΧΑΝΟΛΟΓΟΣ Ε.Μ.Π.
ΤΡΟΪΑΣ 18, ΑΘΗΝΑ
ΤΚ. 112 57 - Τηλ.: 210 8223083
ΑΦΜ:009074[illegible] ΔΟΥ: 3ο ΑΘΗΝΩΝ
ΜΕΛΟΣ Τ.Ε.Ε. ΑΡ/ΘΜ. ΜΗΤΡ. 13766

Το παρόν συνοδεύει την Απόφαση της ΔΠΛΝΕΜ με αριθ. πρωτ.: ΥΠΠΟ/ΓΔΑΜΤΕ/ΔΠΛΝΕΜ/[illegible]/6.3.2024
ΑΔΑ: 67ΟΧ46ΝΕΟΤ-3ΕΚ
Σκ: 1100/365147/20.12.2024
ΑΔΑ: 665Ρ46ΝΕΟΤ-ΝΙΒ