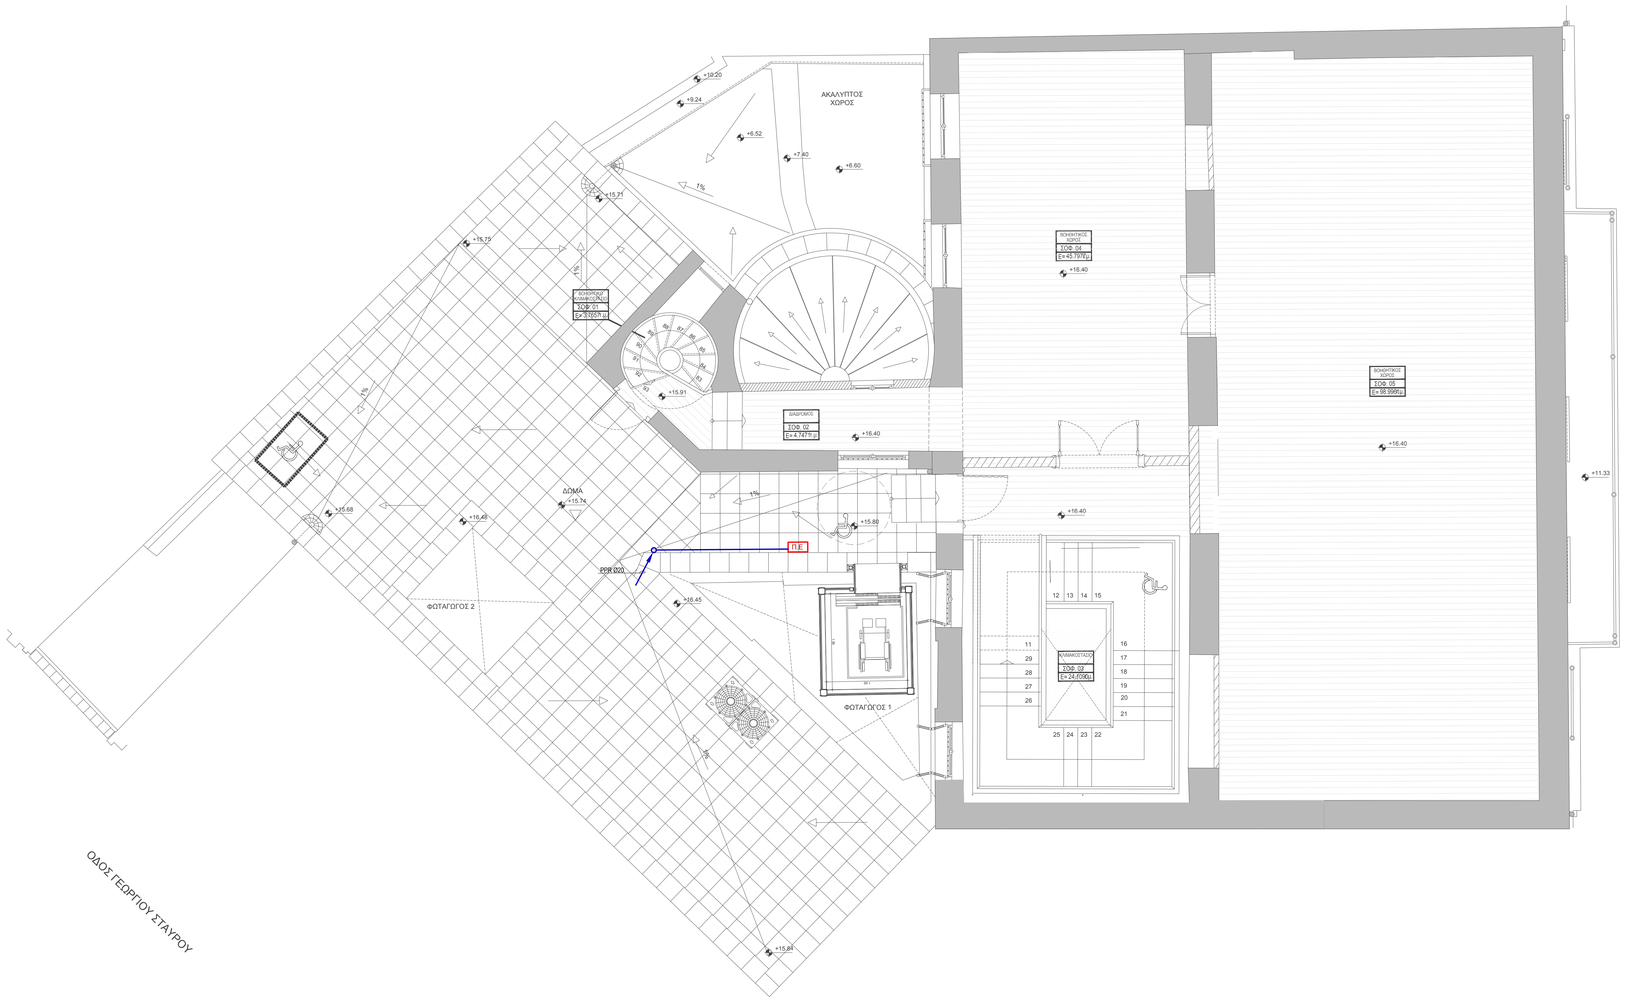


ΥΠΟΜΝΗΜΑ ΣΥΜΒΟΛΩΝ

- ΣΩΛΗΝΑΣ ΠΡΟΣΑΓΩΓΗΣ ΚΡΥΟΥ ΝΕΡΟΥ ΧΡΗΣΗΣ
- ΣΩΛΗΝΑΣ ΠΡΟΣΑΓΩΓΗΣ ΖΕΣΤΟΥ ΝΕΡΟΥ ΧΡΗΣΗΣ
- ΣΩΛΗΝΩΣΗ VPE Φ18x2.0mm ΕΝΤΟΣ ΣΠΙΡΑΛ PVC Φ28
- ΚΡΟΥΝΟΣ ΑΝΑΜΙΞΗΣ ΨΥΧΡΟΥ - ΘΕΡΜΟΥ ΝΕΡΟΥ
- ΜΕΤΡΗΤΗΣ ΣΥΝΔΕΣΗΣ ΜΕ ΚΕΝΤΡΙΚΟ ΔΙΚΤΥΟ
- ΒΑΝΝΑ ΔΙΑΚΟΠΗΣ
- ΒΑΝΑ ΑΠΟΜΟΝΩΣΗΣ
- ΣΥΛΛΕΚΤΗΣ
- ΣΩΛΗΝΑΣ ΥΔΡΕΥΣΗΣ ΠΡΟΣ ΤΑ ΠΑΝΩ
- ΣΩΛΗΝΑΣ ΥΔΡΕΥΣΗΣ ΑΠΟ ΚΑΤΩ

αναθεωρήσεις	α/α	ημερομηνία:	όνομα:	υπογραφή:	περιγραφή:
	1				
	2				
	3				
	4				

κύριος του έργου:

ΥΠΟΥΡΓΕΙΟ ΠΟΛΙΤΙΣΜΟΥ ΚΑΙ ΑΘΛΗΤΙΣΜΟΥ
ΓΕΝΙΚΗ Δ/ΝΣΗ ΑΝΑΣΤΗΛΩΣΗΣ, ΜΟΥΣΕΙΩΝ & ΤΕΧΝΙΚΩΝ ΕΡΓΩΝ
Δ/ΝΣΗ ΠΡΟΣΤΑΣΙΑΣ & ΑΝΑΣΤΗΛΩΣΗΣ
ΝΕΩΤΕΡΩΝ ΚΑΙ ΣΥΓΧΡΟΝΩΝ ΜΝΗΜΕΙΩΝ
ΤΜΗΜΑ ΜΕΛΕΤΩΝ ΝΕΩΤΕΡΩΝ ΚΑΙ ΣΥΓΧΡΟΝΩΝ ΜΝΗΜΕΙΩΝ

έργο:

ΜΕΛΕΤΗ ΓΙΑ ΤΗΝ ΣΤΕΡΕΩΣΗ, ΑΠΟΚΑΤΑΣΤΑΣΗ ΚΑΙ ΜΕΤΑΤΡΟΠΗ ΚΤΗΡΙΟΥ
ΕΠΙ ΤΗΣ ΟΔΟΥ ΣΤΑΔΙΟΥ 47 ΣΤΗΝ ΑΘΗΝΑ ΣΕ ΘΕΑΤΡΙΚΟ ΜΟΥΣΕΙΟ



συμπράττοντα γραφεία:

ΕΙΔΙΚΗ ΑΡΧΙΤΕΚΤΟΝΙΚΗ - ΣΤΑΤΙΚΗ -ΤΟΠΟΓΡΑΦΙΚΗ - ΓΕΩΤΕΧΝΙΚΗ ΜΕΛΕΤΗ :

Χ. ΜΑΡΑΒΕΑΣ & ΣΥΝΕΡΓΑΤΕΣ Ι.Κ.Ε.
ΣΥΜΒΟΥΛΟΙ ΜΗΧΑΝΙΚΟΙ ΑΡΧΙΤΕΚΤΟΝΕΣ
ΜΕΤΣΟΒΟΥ 7 ΑΘΗΝΑ ΤΚ 11528
ΤΗΛ. 210 8223 402 210 8842 855 FAX 210 88 22 885
www.maraveas.gr e-mail:info@maraveas.gr

ΗΛΕΚΤΡΟΜΗΧΑΝΟΛΟΓΙΚΗ - ΕΝΕΡΓΕΙΑΚΗ ΜΕΛΕΤΗ:

ΜΕΛΕΤΗΤΙΚΗ Ε.Π.Ε.
Τρίκκης 16, Τ.Κ. 112 57 ΑΘΗΝΑ, Τηλ.: (+30)210-8214682, 8223083, Fax: (+30) 210-8238604 e-mail: info@ae-fa.gr

τίτλος σχεδίου:

ΥΔΡΕΥΣΗ
ΚΑΤΟΨΗ ΣΟΦΙΤΑΣ

κλίμακα :

1: 50

α/α σχεδίου		μελέτη:
ΥΔ	06	ΗΛΕΚΤΡΟΜΗΧΑΝΟΛΟΓΙΚΗ
		στάδιο μελέτης:
		ΜΕΛΕΤΗ ΕΦΑΡΜΟΓΗΣ
ημερομηνία:		ΑΠΡΙΛΙΟΣ 2024

κωδ. εντύπου:	σχεδιάσθηκε:
κωδ. ΗΥ:	ελέγχθηκε:
κωδ. έργου: Ε22_002	εγκρίθηκε:
υπογραφή μελετητή:	υπογραφή επιβλέποντα / διευθυντή:

ΑΛΚΩΝ ΜΕΛΕΤΗΤΙΚΗ ΕΠΕ
ΕΤΑΙΡΕΙΑ ΜΕΛΕΤΩΝ
ΤΡΟΙΑΣ 18, ΤΚ 112 57, ΑΘΗΝΑ
ΑΦΜ:095705... ΔΟΥ: Δ ΑΘΗΝΩΝ
ΤΗΛ : 210 8223083 - ΦΑΞ : 210 8238604

ΚΩΝ/ΝΟΣ Γ. ΚΑΤΣΟΓΙΑΝΝΗΣ
ΔΙΠΛ. ΜΗΧ/ΚΟΣ- ΝΑΥΠ/ΓΟΣ Ε.Μ.Π.
ΤΡΟΙΑΣ 18 & ... ΑΘΗΝΑ
Τκ. 112 57 ... 210 8223083
ΑΦΜ:039021... ΔΟΥ: ΣΤ' ΑΘΗΝΩΝ
ΜΕΛΟΣ Τ.Ε.Ε. ΑΡΙΘΜ. ΜΗΤΡ. 12766

Το παρόν συνοδεύει την
Απόφαση της ΔΠΑΘΣΜ με αριθ. πρωτ.:
ΥΠΠΟΑ-ΔΠΑΘΣΜ/ΤΜΜΕΝΧ/0000268/23.5.2024
ΑΔΑ: 6ΨΟΧΨ6ΝΕΟΤ-3ΣΚ
Σχ.: ΥΠΠΟΑ/ΔΣΜ/143/20.12.2024
ΑΔΑ: 6ΘΣΡ6ΝΕΟΤ-ΝΙΣ