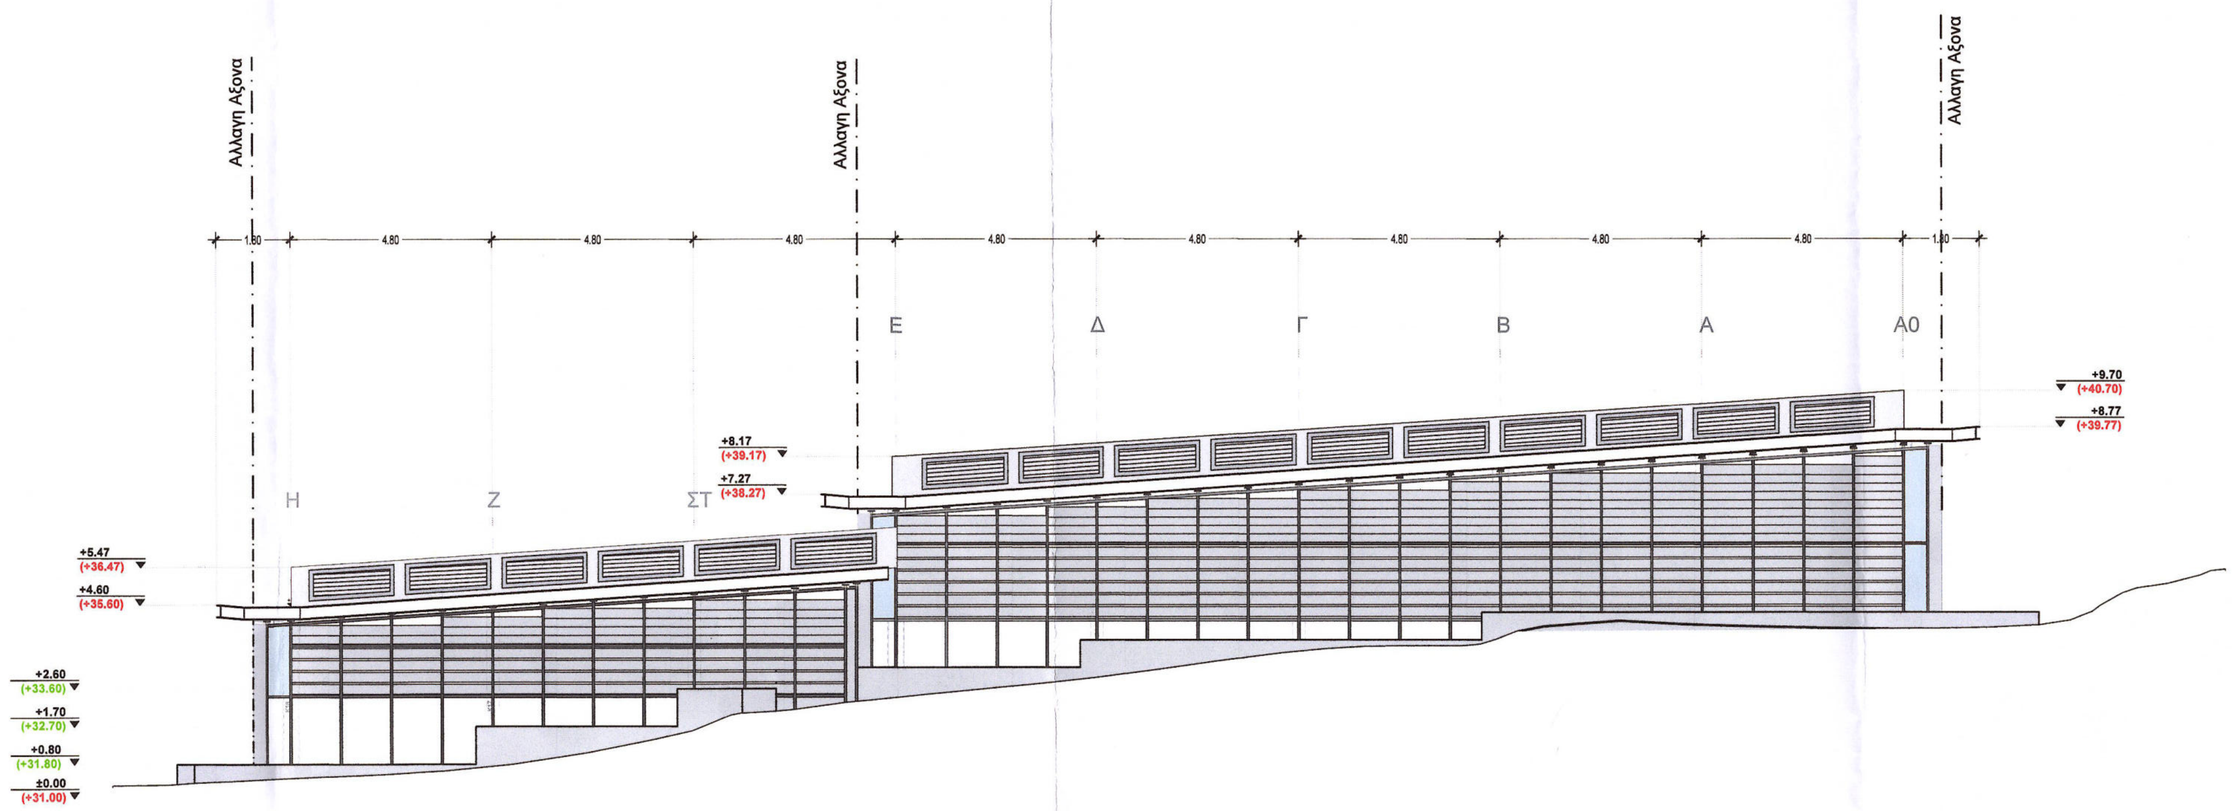

ΒΟΡΕΙΑ ΟΨΗ

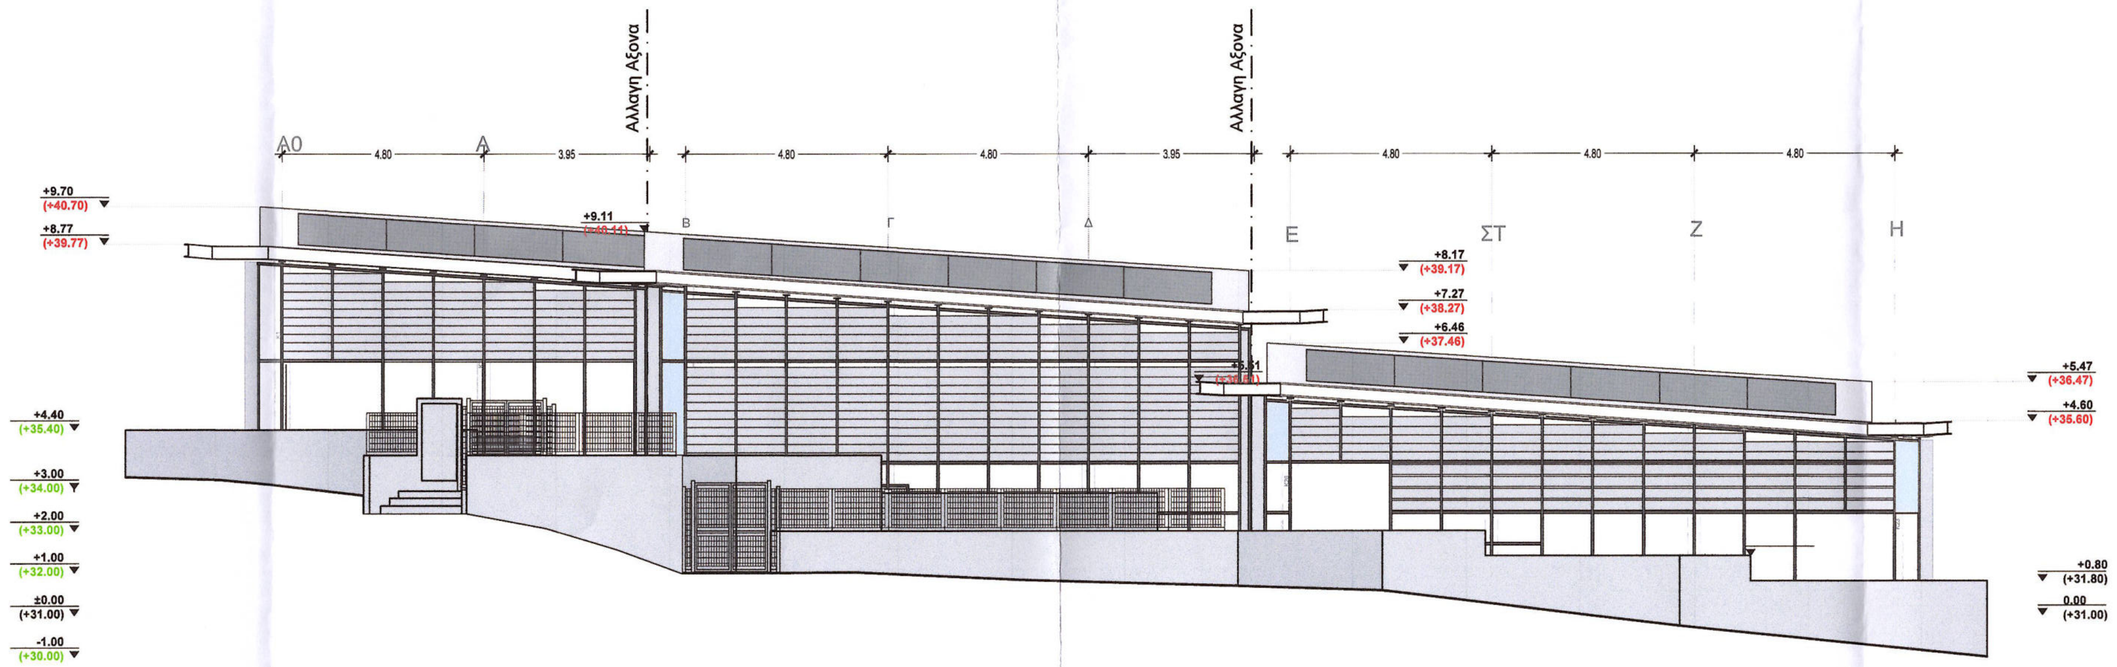

ΝΟΤΙΑ ΟΨΗ

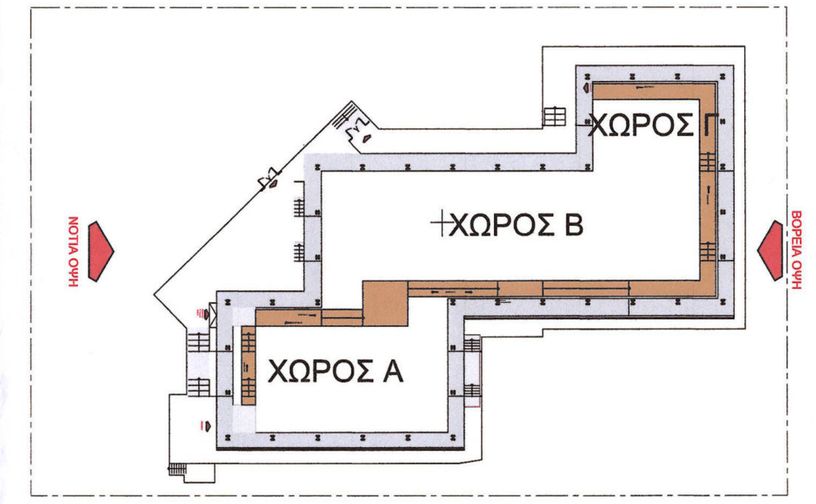

ΚΛΕΙΔΙ

ΕΛΕΓΧΘΗΚΕ
Δρ Μιχαήλ Δ. Αλεφαντζής
Αρχιτέκτων Μηχανικός

ΘΕΩΡΗΘΗΚΕ
Σύμφωνα με τους όρους της
Υπουργικής Απόφασης ΥΠΟΥΡΓΕΙΟΥ ΠΟΛΙΤΙΣΜΟΥ
52329 / 15.2.23
215933/17.5.24
Ο ΑΝΑΠΛΗΡΩΤΗΣ ΔΙΕΥΘΥΝΤΗΣ ΕΓΑΜΕΝΟΣ
ΤΗΣ ΔΑΛΜ ΘΕΜΙΣΤΟΚΛΗΣ ΣΙΑΚΟΥΛΗΣ

ΕΡΓΟΔΟΤΗΣ
ΥΠ.ΠΟ.Α.
Δ / ΝΣΗ ΑΝΑΣΤΗΛΩΣΗΣ
ΑΡΧΑΙΩΝ ΜΝΗΜΕΙΩΝ

ΕΡΓΟ
ΣΤΕΓΑΣΤΡΟ ΠΡΟΣΤΑΣΙΑΣ
ΣΤΟΝ ΑΡΧΑΙΟΛΟΓΙΚΟ ΧΩΡΟ
ΤΗΣ ΠΛΩΤΙΝΟΠΟΛΗΣ

ΘΕΣΗ
ΑΡΧΑΙΟΛΟΓΙΚΟΣ ΧΩΡΟΣ
ΠΛΩΤΙΝΟΠΟΛΗΣ
ΔΗΜΟΣ ΔΙΔΥΜΟΤΕΙΧΟΥ
ΠΕΡ.ΕΝΟΤΗΤΑ ΕΒΡΟΥ

ΚΩΔΙΚΟΣ ΑΡΙΘΜΟΣ ΜΕΛΕΤΗΣ
18009-C

ΚΑΤΗΓΟΡΙΑ ΜΕΛΕΤΗΣ
ΑΡΧΙΤΕΚΤΟΝΙΚΗ

ΣΤΑΔΙΟ ΜΕΛΕΤΗΣ
ΟΡΙΣΤΙΚΗ ΜΕΛΕΤΗ

ΤΙΤΛΟΣ
ΒΟΡΕΙΑ ΟΨΗ &
ΝΟΤΙΑ ΟΨΗ

ΑΡΙΘΜΟΣ A-03.r5
ΚΛΙΜΑΚΑ 1:100

ΗΜΕΡΟΜΗΝΙΑ ΙΟΥΛΙΟΣ 2025

Α/Α	ΤΡΟΠΟΠΟΙΗΣΕΙΣ	ΗΜΕΡΟΜΗΝΙΑ
1		08.04.2022
2		18.05.2022
3		17.06.2022
4		06.04.2023
5		07.04.2023
6	[illegible]	ΙΟΥΛΙΟΣ 2024

ΜΕΛΕΤΗΤΕΣ
ΕΜΒΑΤΗΣ Α.Ε.
ΜΕΛΕΤΗΤΙΚΗ ΕΜΠΟΡΙΚΗ ΚΑΤΑΣΚΕΥΑΣΤΙΚΗ ΕΤΑΙΡΕΙΑ

ΕΜΒΑΤΗΣ Α.Ε.
ΑΝΩΝΥΜΗ ΜΕΛΕΤΗΤΙΚΗ ΕΜΠΟΡΙΚΗ ΚΑΤΑΣΚΕΥΑΣΤΙΚΗ ΕΤΑΙΡΕΙΑ
ΜΕΛΟΣ Τ.Ε.Ε. (ΑΡΙΘΜ. ΜΗΤΡ. 3218)
ΑΡ. ΓΕΜΗ: 121 07 ΑΘΗΝΑ 115 23
ΤΗΛ. 210 64 69 505 FAX: 210 64 72 320
ΔΙΕΥΘΥΝΤΗΣΗ: α.Ο.Υ.-ΚΑΒ ΑΘΗΝΩΝ