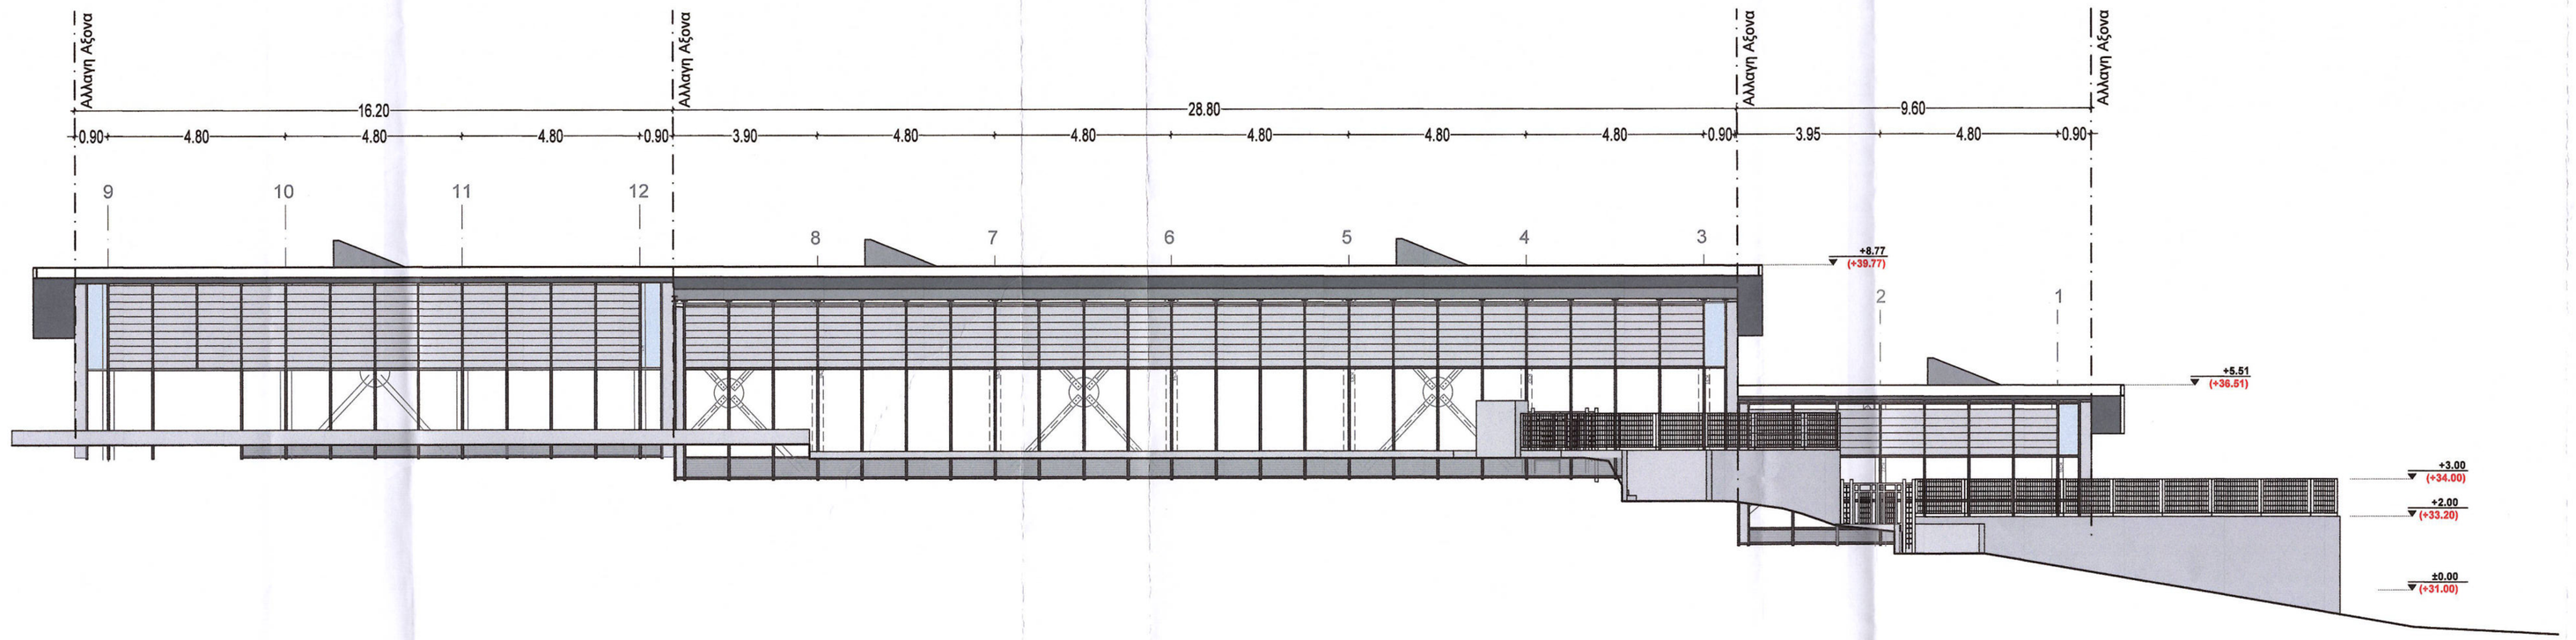

ΔΥΤΙΚΗ ΟΨΗ

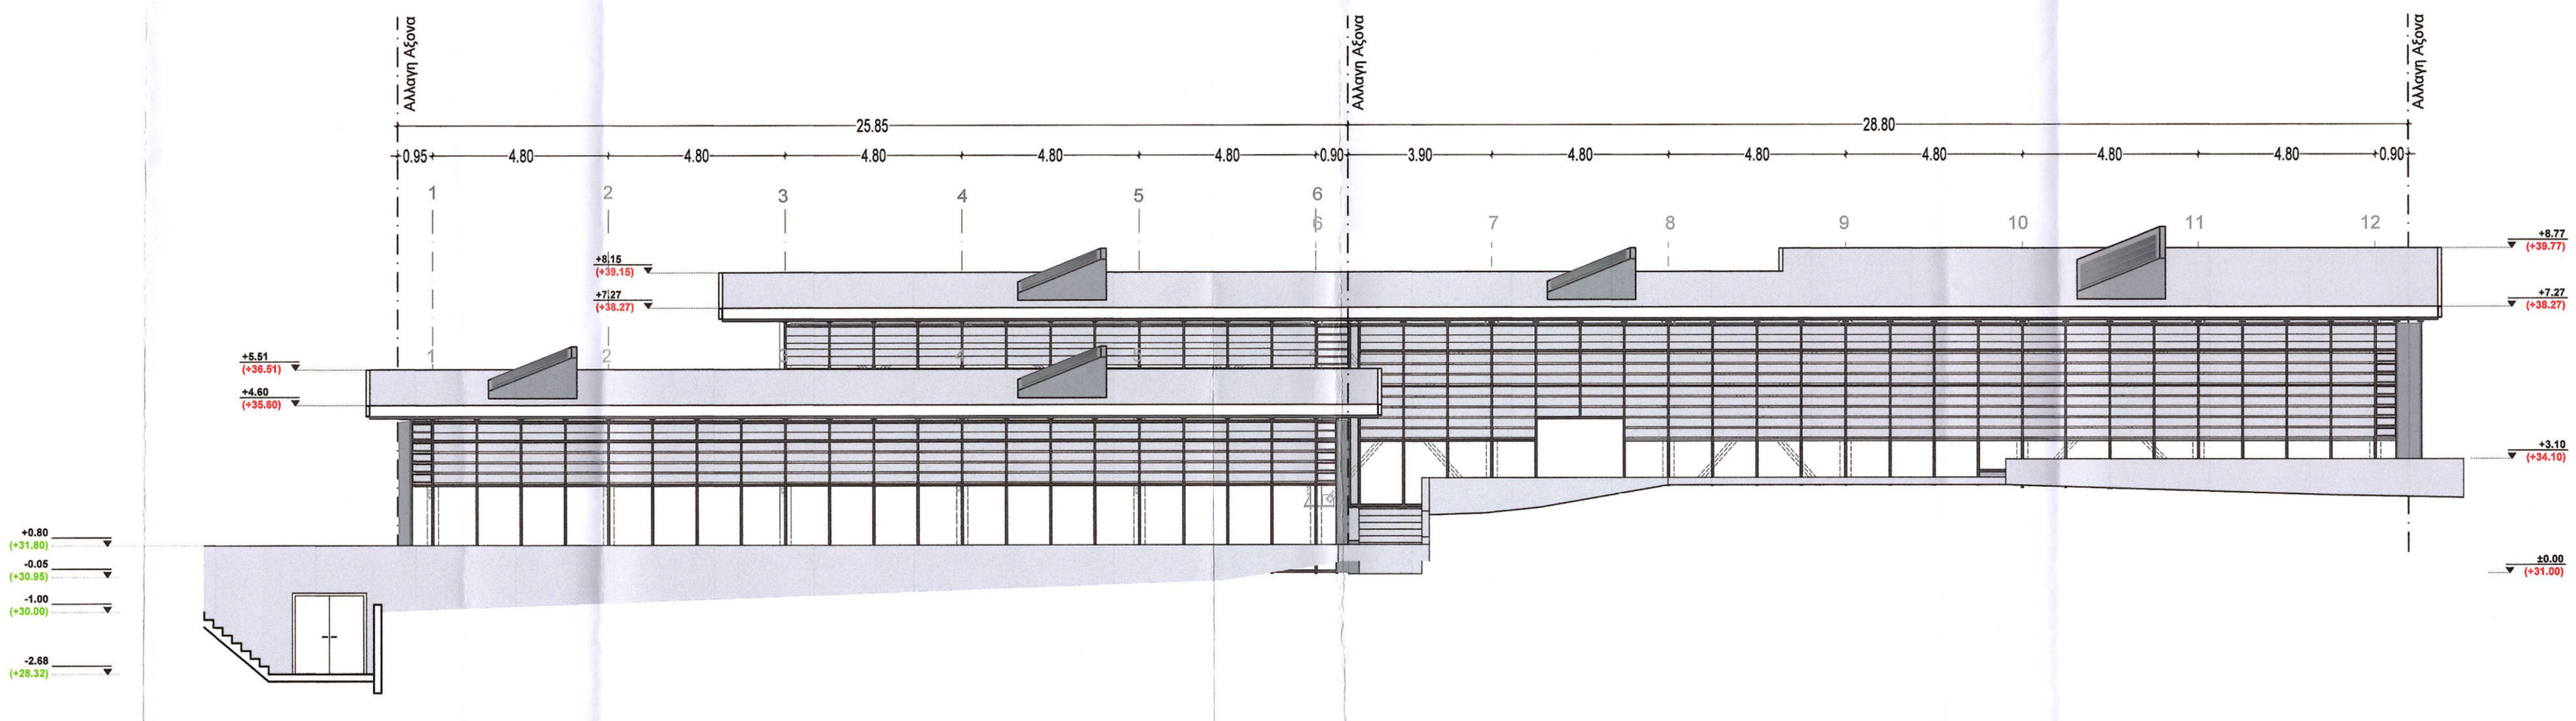

ΑΝΑΤΟΛΙΚΗ ΟΨΗ

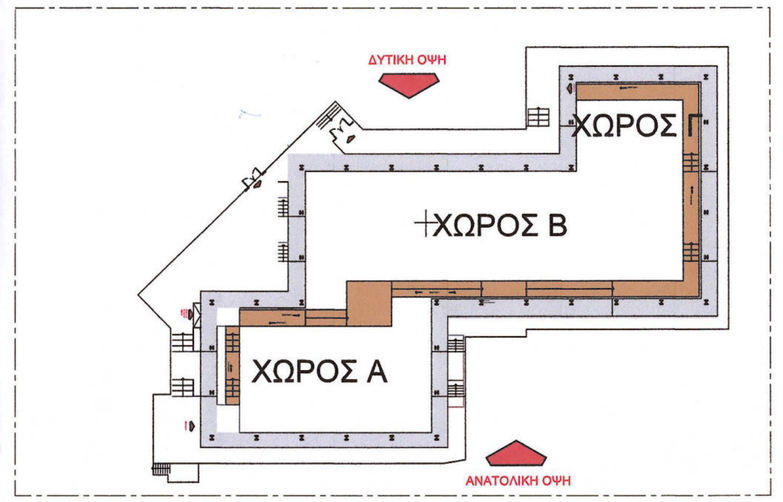

ΚΛΕΙΔΙ

ΕΡΓΟΔΟΤΗΣ	ΥΠ.ΠΟ.Α. Δ / ΝΣΗ ΑΝΑΣΤΗΛΩΣΗΣ ΑΡΧΑΙΩΝ ΜΝΗΜΕΙΩΝ
ΕΡΓΟ	ΣΤΕΓΑΣΤΡΟ ΠΡΟΣΤΑΣΙΑΣ ΣΤΟΝ ΑΡΧΑΙΟΛΟΓΙΚΟ ΧΩΡΟ ΤΗΣ ΠΛΩΤΙΝΟΠΟΛΗΣ
ΘΕΣΗ	ΑΡΧΑΙΟΛΟΓΙΚΟΣ ΧΩΡΟΣ ΠΛΩΤΙΝΟΠΟΛΗΣ ΔΗΜΟΣ ΔΙΔΥΜΟΤΕΙΧΟΥ ΠΕΡ.ΕΝΟΤΗΤΑ ΕΒΡΟΥ
ΚΩΔΙΚΟΣ ΑΡΙΘΜΟΣ ΜΕΛΕΤΗΣ	18009-C
ΚΑΤΗΓΟΡΙΑ ΜΕΛΕΤΗΣ	ΑΡΧΙΤΕΚΤΟΝΙΚΗ
ΣΤΑΔΙΟ ΜΕΛΕΤΗΣ	ΟΡΙΣΤΙΚΗ ΜΕΛΕΤΗ
ΤΙΤΛΟΣ	ΑΝΑΤΟΛΙΚΗ ΟΨΗ & ΔΥΤΙΚΗ ΟΨΗ
ΑΡΙΘΜΟΣ A-04.r5	**ΚΛΙΜΑΚΑ** 1:100
ΗΜΕΡΟΜΗΝΙΑ	10/01/03 2025

Α/Α	ΤΡΟΠΟΠΟΙΗΣΕΙΣ	ΗΜΕΡΟΜΗΝΙΑ
1		08.04.2022
2		18.06.2022
3		17.08.2022
4		08.04.2023
5		07.04.2023
6	[illegible]	[illegible]

ΜΕΛΕΤΗΤΕΣ

ΕΜΒΑΤΗΣ Α.Ε.
ΜΕΛΕΤΗΤΙΚΗ ΕΜΠΟΡΙΚΗ ΚΑΤΑΣΚΕΥΑΣΤΙΚΗ ΕΤΑΙΡΕΙΑ

ΕΜΒΑΤΗΣ Α.Ε.
ΑΝΩΝΥΜΗ ΜΕΛΕΤΗΤΙΚΗ ΕΜΠΟΡΙΚΗ ΚΑΤΑΣΚΕΥΑΣΤΙΚΗ ΕΤΑΙΡΕΙΑ
ΜΕΛΕΤΕΣ ΤΕΧΝΙΚΩΝ ΕΡΓΩΝ - ΔΗΜΟΣΙΩΝ ΕΡΓΩΝ 2010
ΑΙΘ. ΤΕΡΜΑ ΠΕΙΡΑΙΩΣ 80 ΑΘΗΝΑ 11521
ΤΗΛ./FAX 6948700 FAX: 210 6870128
A.M.ΓΕΜΗ:124224-Δ.Ο.Υ. ΑΚΕ ΑΘΗΝΩΝ

ΕΛΕΓΧΘΗΚΕ
Δρ Μιχαήλ Α. Λεφαντζής
Αρχιτέκτων Μηχανικός

ΘΕΩΡΗΘΗΚΕ
Σύμφωνα με τον έλεγχο της
ΕΦΟΡΕΙΑΣ ΝΥΣΤΩΝ ΛΟΙΠΩΝ ΠΟΛΙΤΙΣΜΟΥ
52329 / 15.2.23
[illegible] / 13.5.24
Ο ΑΝΑΠΛΗΡΩΤΗΣ ΕΦΟΡΟΣ ΕΝΤΑΜΕΝΟΣ
ΤΗΣ ΔΑΑΜ ΘΕΜΙΣΤΟΚΛΗΣ ΒΛΑΧΟΥΛΗΣ