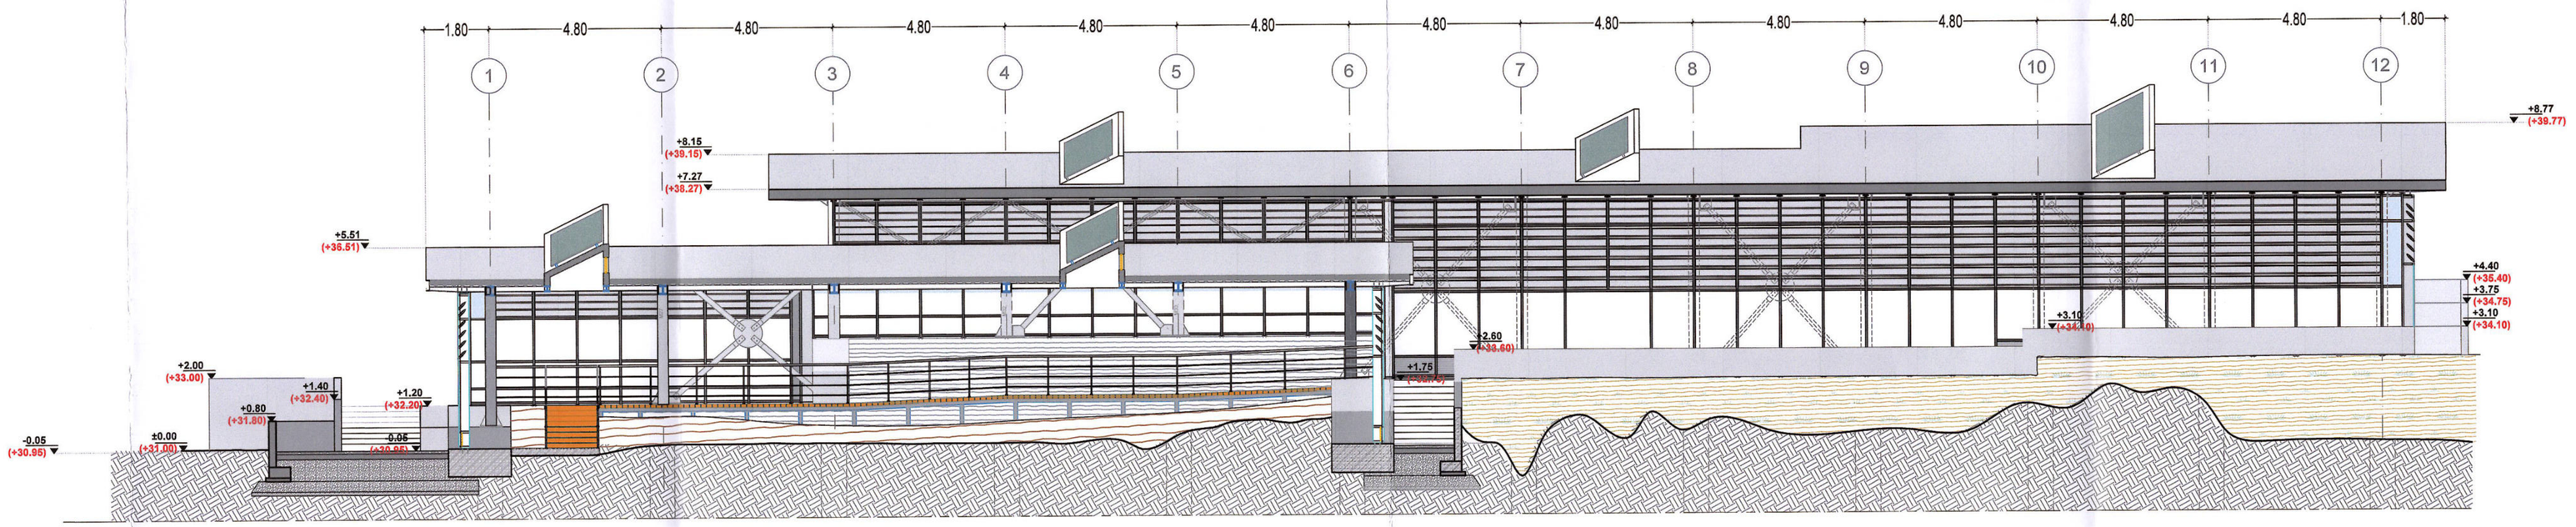

ΤΟΜΗ Α-Α'

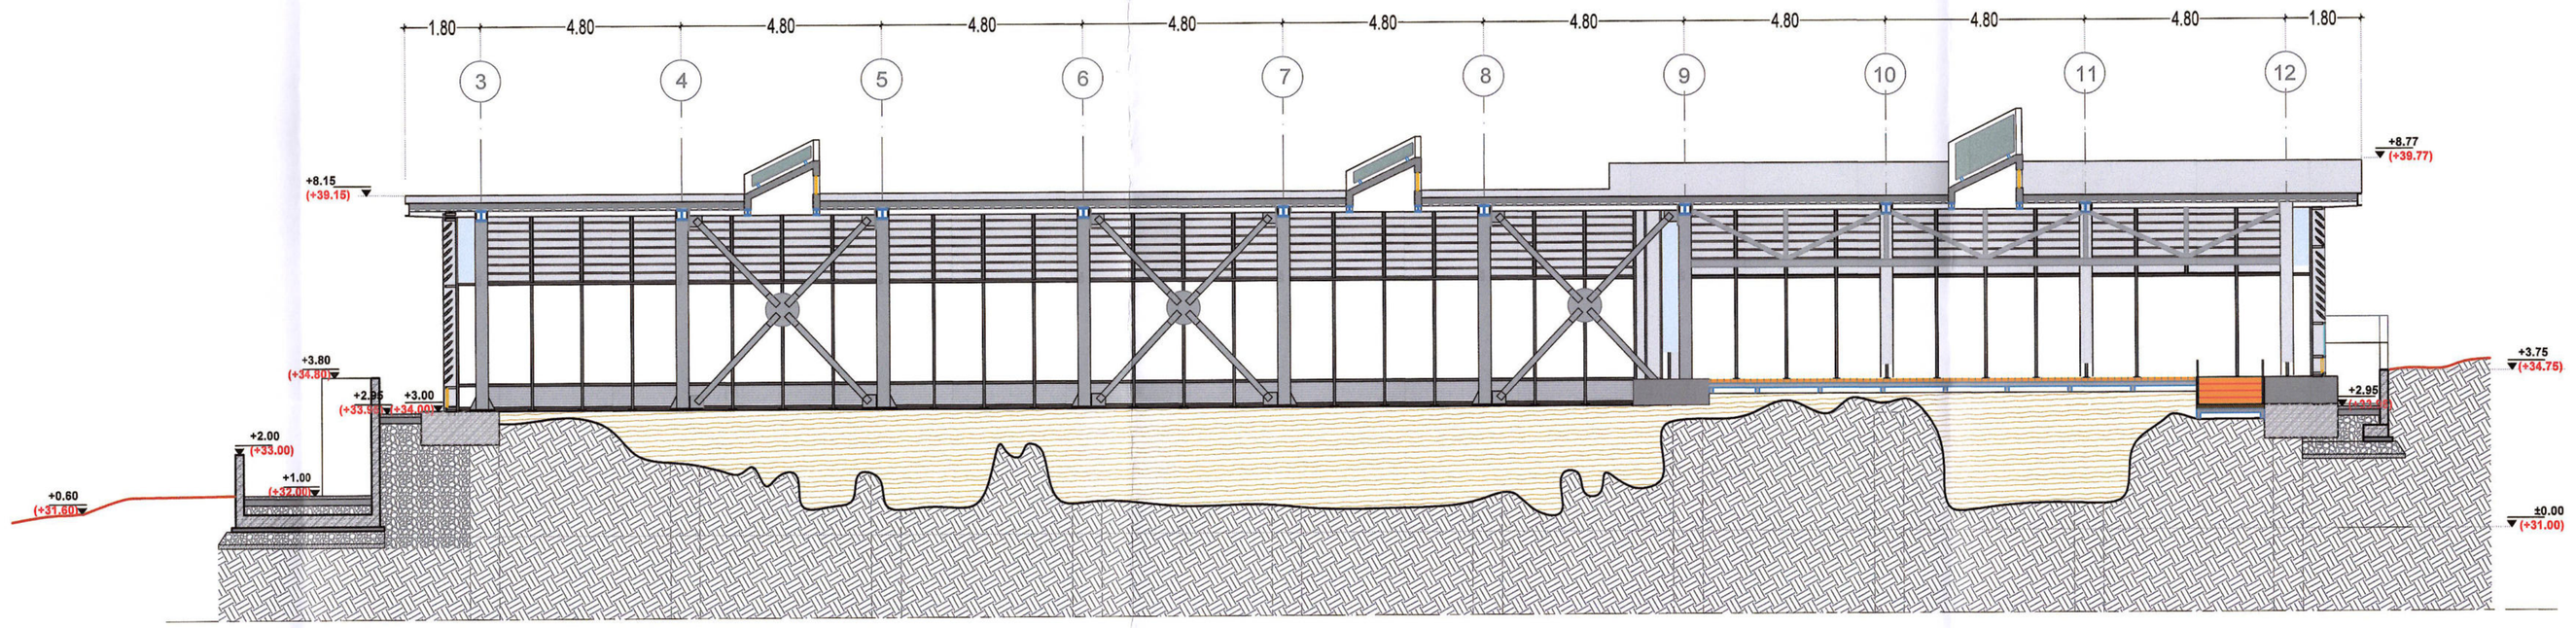

ΤΟΜΗ Β-Β'

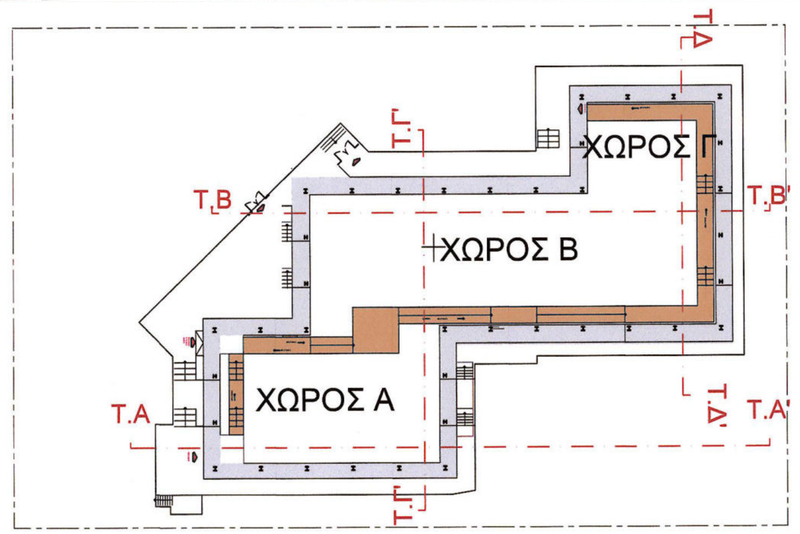

ΚΛΕΙΔΙ

ΕΡΓΟΔΟΤΗΣ	ΥΠ.ΠΟ.Α. Δ / ΝΣΗ ΑΝΑΣΤΗΛΩΣΗΣ ΑΡΧΑΙΩΝ ΜΝΗΜΕΙΩΝ
ΕΡΓΟ	ΣΤΕΓΑΣΤΡΟ ΠΡΟΣΤΑΣΙΑΣ ΣΤΟΝ ΑΡΧΑΙΟΛΟΓΙΚΟ ΧΩΡΟ ΤΗΣ ΠΛΩΤΙΝΟΠΟΛΗΣ
ΘΕΣΗ	ΑΡΧΑΙΟΛΟΓΙΚΟΣ ΧΩΡΟΣ ΠΛΩΤΙΝΟΠΟΛΗΣ ΔΗΜΟΣ ΔΙΔΥΜΟΤΕΙΧΟΥ ΠΕΡ.ΕΝΟΤΗΤΑ ΕΒΡΟΥ
ΚΩΔΙΚΟΣ ΑΡΙΘΜΟΣ ΜΕΛΕΤΗΣ	18009-C
ΚΑΤΗΓΟΡΙΑ ΜΕΛΕΤΗΣ	ΑΡΧΙΤΕΚΤΟΝΙΚΗ
ΣΤΑΔΙΟ ΜΕΛΕΤΗΣ	ΟΡΙΣΤΙΚΗ ΜΕΛΕΤΗ
ΤΙΤΛΟΣ	ΤΟΜΗ Α -Α' & ΤΟΜΗ Β - Β'
ΑΡΙΘΜΟΣ A-05.r5	**ΚΛΙΜΑΚΑ** 1:100
ΗΜΕΡΟΜΗΝΙΑ	Ιούνιος 2025

ΑΙΑ	ΤΡΟΠΟΠΟΙΗΣΕΙΣ	ΗΜΕΡΟΜΗΝΙΑ
1		08.04.2022
2		18.05.2022
3		17.06.2022
4		06.04.2023
5		07.04.2023
6	Τεκμηρίωση ενεργειακής απόδοσης κτιρίου	Ιούνιος 2025

ΜΕΛΕΤΗΤΕΣ

ΜΒΑΤΗΣ Α.Ε.
ΜΕΛΕΤΗΤΙΚΗ ΕΜΠΟΡΙΚΗ ΚΑΤΑΣΚΕΥΑΣΤΙΚΗ ΕΤΑΙΡΕΙΑ

ΕΛΕΓΧΘΗΚΕ
Δρ Μιχαήλ Δ. Λεφαντζής
Αρχιτέκτων Μηχανικός

ΘΕΩΡΗΘΗΚΕ
Τεκμήριο με τους όρους της
Υπηρεσίας Νεότερου Πολιτισμού
22323 / 15.2.23
25733 / 17.5.24
Ο ΑΝΑΠΛΗΡΩΤΗΣ ΔΙΟΙΚΗΤΗΣ
ΤΗΣ Δ/ΝΣΗΣ ΘΕΜΑΤΟΦΥΛΑΚΗΣ ΒΙΛΙΟΥΛΗΣ