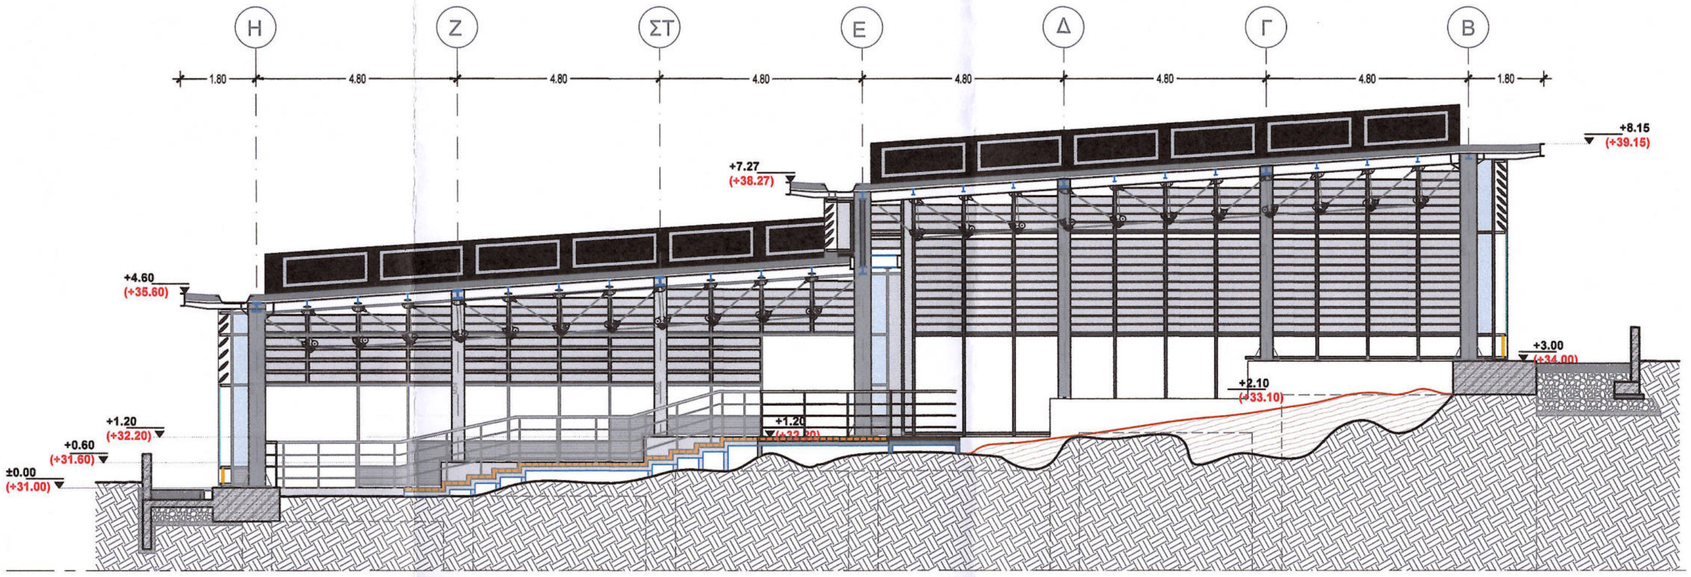

ΤΟΜΗ Γ-Γ'

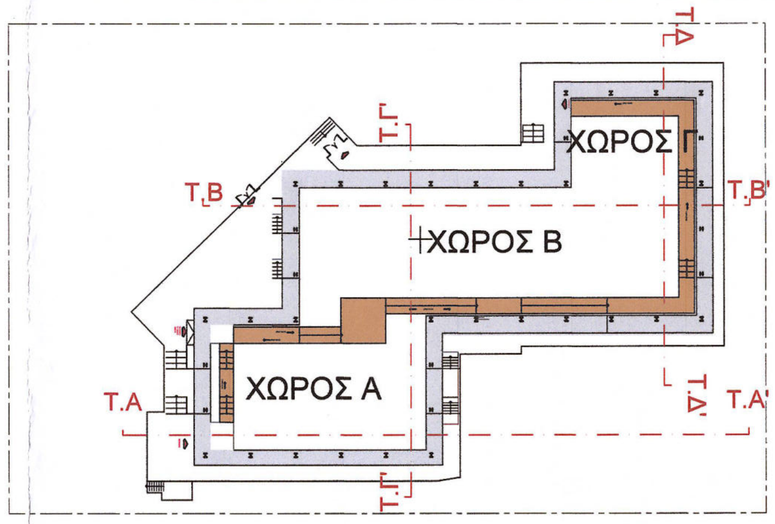

ΚΛΕΙΔΙ

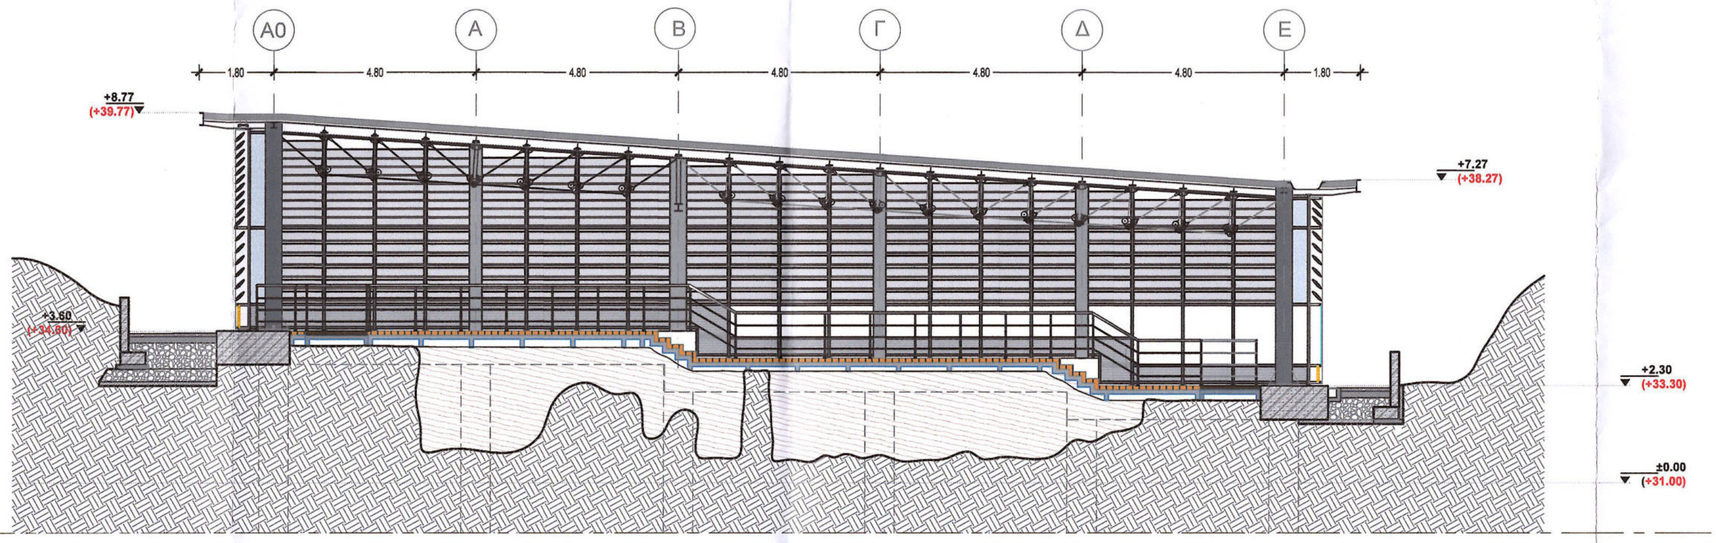

ΤΟΜΗ Δ-Δ'

ΕΛΕΓΧΘΗΚΕ
Δρ Μιχαήλ Δ. Στεφαντζής
Αρχιτέκτων Μηχανικός

ΘΕΩΡΗΘΗΚΕ
Σύμφωνα με τους όρους της
ΑΠΟΦΑΣΗΣ ΥΠΟΥΡΓΕΙΟΥ ΠΟΛΙΤΙΣΜΟΥ
52327 / 15.2.23
215773 / 17.5.24
Ο ΑΝΑΠΛΗΡΩΤΗΣ ΔΙΕΥΘΥΝΤΗΣ
ΤΗΣ ΔΑΑΜ ΘΕΜΙΣΤΟΚΛΗΣ ΒΛΑΧΟΥΛΗΣ

ΕΡΓΟΔΟΤΗΣ
ΥΠ.ΠΟ.Α.
Δ / ΝΣΗ ΑΝΑΣΤΗΛΩΣΗΣ
ΑΡΧΑΙΩΝ ΜΝΗΜΕΙΩΝ

ΕΡΓΟ
ΣΤΕΓΑΣΤΡΟ ΠΡΟΣΤΑΣΙΑΣ
ΣΤΟΝ ΑΡΧΑΙΟΛΟΓΙΚΟ ΧΩΡΟ
ΤΗΣ ΠΛΩΤΙΝΟΠΟΛΗΣ

ΘΕΣΗ
ΑΡΧΑΙΟΛΟΓΙΚΟΣ ΧΩΡΟΣ
ΠΛΩΤΙΝΟΠΟΛΗΣ
ΔΗΜΟΣ ΔΙΔΥΜΟΤΕΙΧΟΥ
ΠΕΡ.ΕΝΟΤΗΤΑ ΕΒΡΟΥ

ΚΩΔΙΚΟΣ ΑΡΙΘΜΟΣ ΜΕΛΕΤΗΣ
18009-C

ΚΑΤΗΓΟΡΙΑ ΜΕΛΕΤΗΣ
ΑΡΧΙΤΕΚΤΟΝΙΚΗ

ΣΤΑΔΙΟ ΜΕΛΕΤΗΣ
ΟΡΙΣΤΙΚΗ ΜΕΛΕΤΗ

ΤΙΤΛΟΣ
ΤΟΜΗ Γ-Γ' &
ΤΟΜΗ Δ - Δ'

ΑΡΙΘΜΟΣ A-06.r3
ΚΛΙΜΑΚΑ 1:100

ΗΜΕΡΟΜΗΝΙΑ ΙΟΥΝΙΟΣ 2025

Α/Α	ΤΡΟΠΟΠΟΙΗΣΕΙΣ	ΗΜΕΡΟΜΗΝΙΑ
1		17.06.2022
2		05.04.2023
3		07.04.2023
4		20.04.2023
5	Περιορισμός ενιν. ανάκτησ. λόγω περίμετρου πολεοδομ.	Ιούνιος 2025

ΜΕΛΕΤΗΤΕΣ
ΕΜΒΑΤΗΣ Α.Ε.
ΜΕΛΕΤΗΤΙΚΗ ΕΜΠΟΡΙΚΗ ΚΑΤΑΣΚΕΥΑΣΤΙΚΗ ΕΤΑΙΡΕΙΑ
ΕΜΒΑΤΗΣ Α.Ε. ΑΝΩΝΥΜΟΣ ΜΕΛΕΤΗΤΙΚΗ ΕΜΠΟΡΙΚΗ ΚΑΤΑΣΚΕΥΑΣΤΙΚΗ ΕΤΑΙΡΕΙΑ
ΜΕΛΟΣ Τ.Ε.Ε. ΑΡ.ΓΕΜΗ. ΑΜΤΡ. 3078
ΑΝ. ΤΣΟΧΑ 161 & 17 ΑΘΗΝΑ 115 21
ΤΗΛ. 210 64 69 208 FAX: 210 64 70 220
Α.Φ.Μ. 094069074 - Δ.Ο.Υ. ΦΑΕ ΑΘΗΝΩΝ