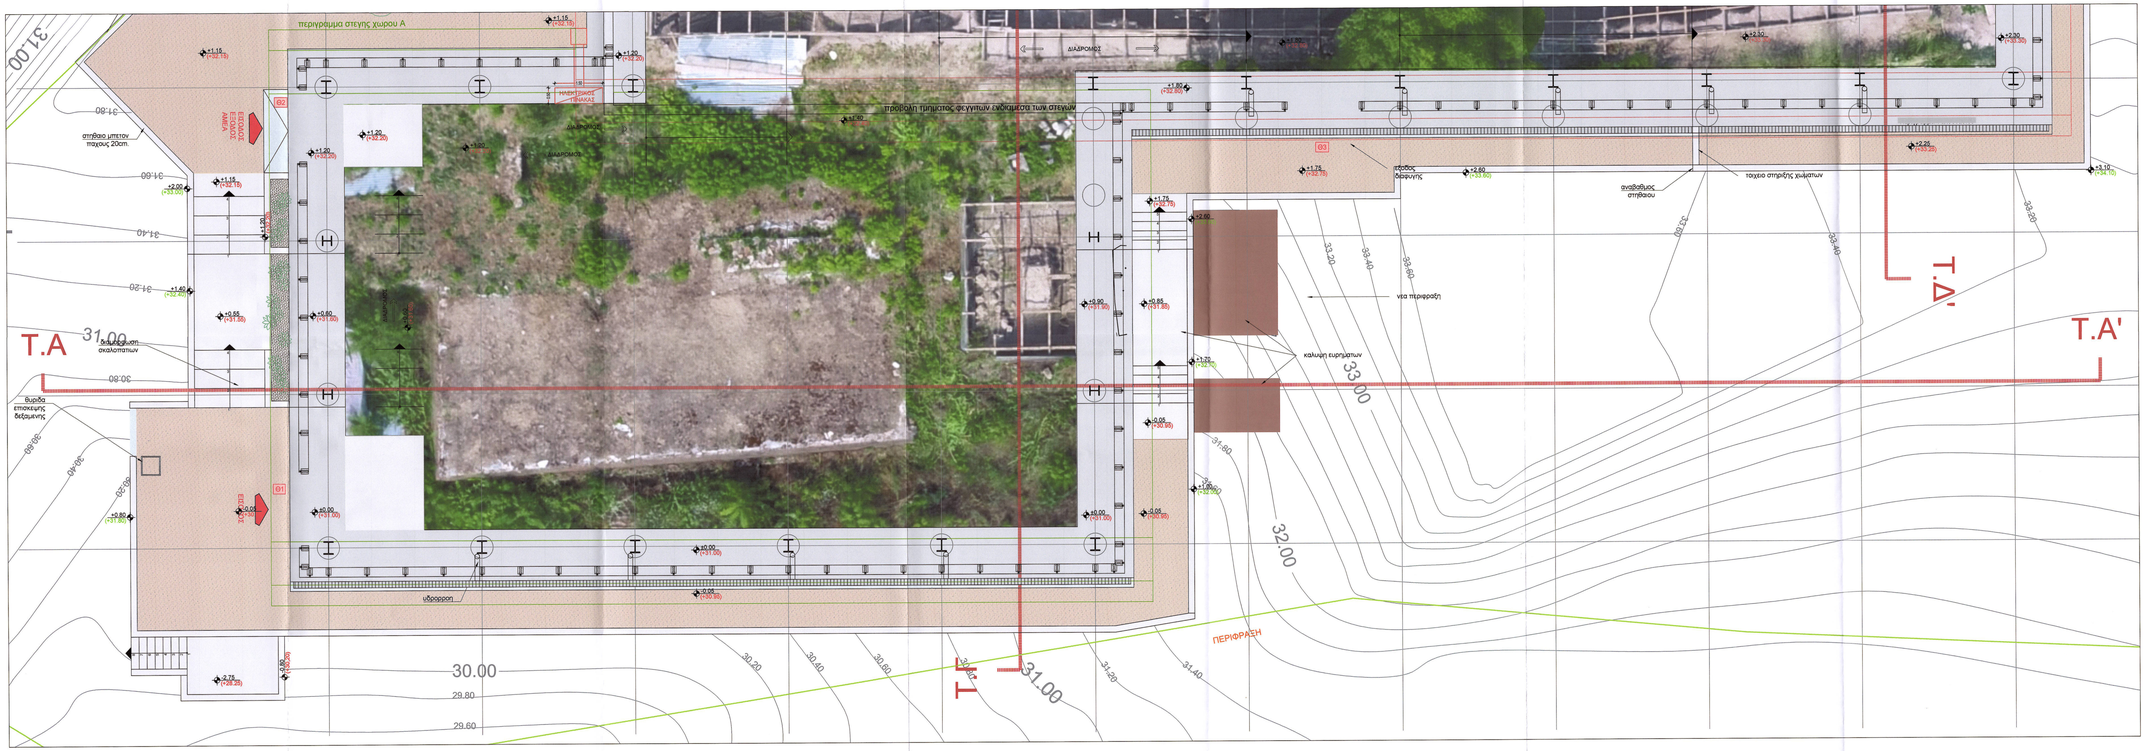

ΕΡΓΟΔΟΤΗΣ	ΥΠ.ΠΟ.Α. Δ / ΝΤΗ ΑΝΑΣΤΗΛΩΣΗΣ ΑΡΧΑΙΩΝ ΜΝΗΜΕΙΩΝ
ΕΡΓΟ	ΣΤΕΓΑΣΤΡΟ ΠΡΟΣΤΑΣΙΑΣ ΣΤΟΝ ΑΡΧΑΙΟΛΟΓΙΚΟ ΧΩΡΟ ΤΗΣ ΠΛΩΤΙΝΟΠΟΛΗΣ
ΘΕΣΗ	ΑΡΧΑΙΟΛΟΓΙΚΟΣ ΧΩΡΟΣ ΠΛΩΤΙΝΟΠΟΛΗΣ ΔΗΜΟΣ ΔΑΔΥΜΟΤΕΙΧΟΥ ΠΕΡ ΕΝΟΤΗΤΑ ΕΒΡΟΥ
ΚΩΔΙΚΟΣ ΑΡΙΘΜΟΣ ΜΕΛΕΤΗΣ	18009-C
ΚΑΤΗΓΟΡΙΑ ΜΕΛΕΤΗΣ	ΑΡΧΙΤΕΚΤΟΝΙΚΗ
ΣΤΑΔΙΟ ΜΕΛΕΤΗΣ	ΜΕΛΕΤΗ ΕΦΑΡΜΟΓΗΣ
ΤΙΤΛΟΣ	ΓΕΝΙΚΗ ΚΑΤΟΨΗ ΣΤΕΓΑΣΤΡΟΥ (ΤΜΗΜΑ Α)
ΑΡΙΘΜΟΣ	Α-ΕΦ-01α-r1
ΚΛΙΜΑΚΑ	1:50
ΗΜΕΡΟΜΗΝΙΑ	ΙΑΝΟΥΑΡΙΟΣ 2023

ΑΔ	ΠΑΡΑΠΟΛΗΣΕΙΣ	ΗΜΕΡΟΜΗΝΙΑ
1		07-04-2023
2	Τροποποίηση r1 σύμφωνα με τις υποδείξεις ΕΛΚΕ	19-05-2023

ΕΛΕΓΧΘΗΚΕ
Αρ.Μελέτης Α. Κεφαντζής
Αρχιτέκτων Μηχανικός

ΓΕΩΡΜΟΝΗΚΕ
ΕΛΕΓΧΘΗΚΕ ΣΥΜΦΩΝΑ ΜΕ ΤΟΥΣ ΚΑΝΟΝΕΣ ΤΗΣ ΕΠΙΣΗΜΗΣ ΤΕΧΝΙΚΗΣ ΝΟΜΟΘΕΣΙΑΣ ΕΝΤΟΣ ΠΛΑΙΣΙΟΥ ΕΠΑΓΓΕΛΜΑΤΙΚΗΣ ΕΥΘΥΝΗΣ
ΘΕΣΣΑΛ. ΔΙΟΙΚΗΣΗ ΤΕΧΝΙΚΩΝ ΕΡΓΩΝ ΠΕΙΡΑΙΩΣ ΚΑΙ ΝΗΣΩΝ
ΔΙΑΜΕΡΙΣΜΑ ΤΕΧΝΙΚΗΣ ΕΠΙΘΕΩΡΗΣΗΣ ΚΑΙ ΠΑΡΑΛΑΒΗΣ ΕΓΓΡΑΦΩΝ

ΜΕΛΕΤΗΤΕΣ
ΜΒΑΤΗΣ Α.Ε.
ΕΝΕΑΡΧΟΣ Α.Ε.