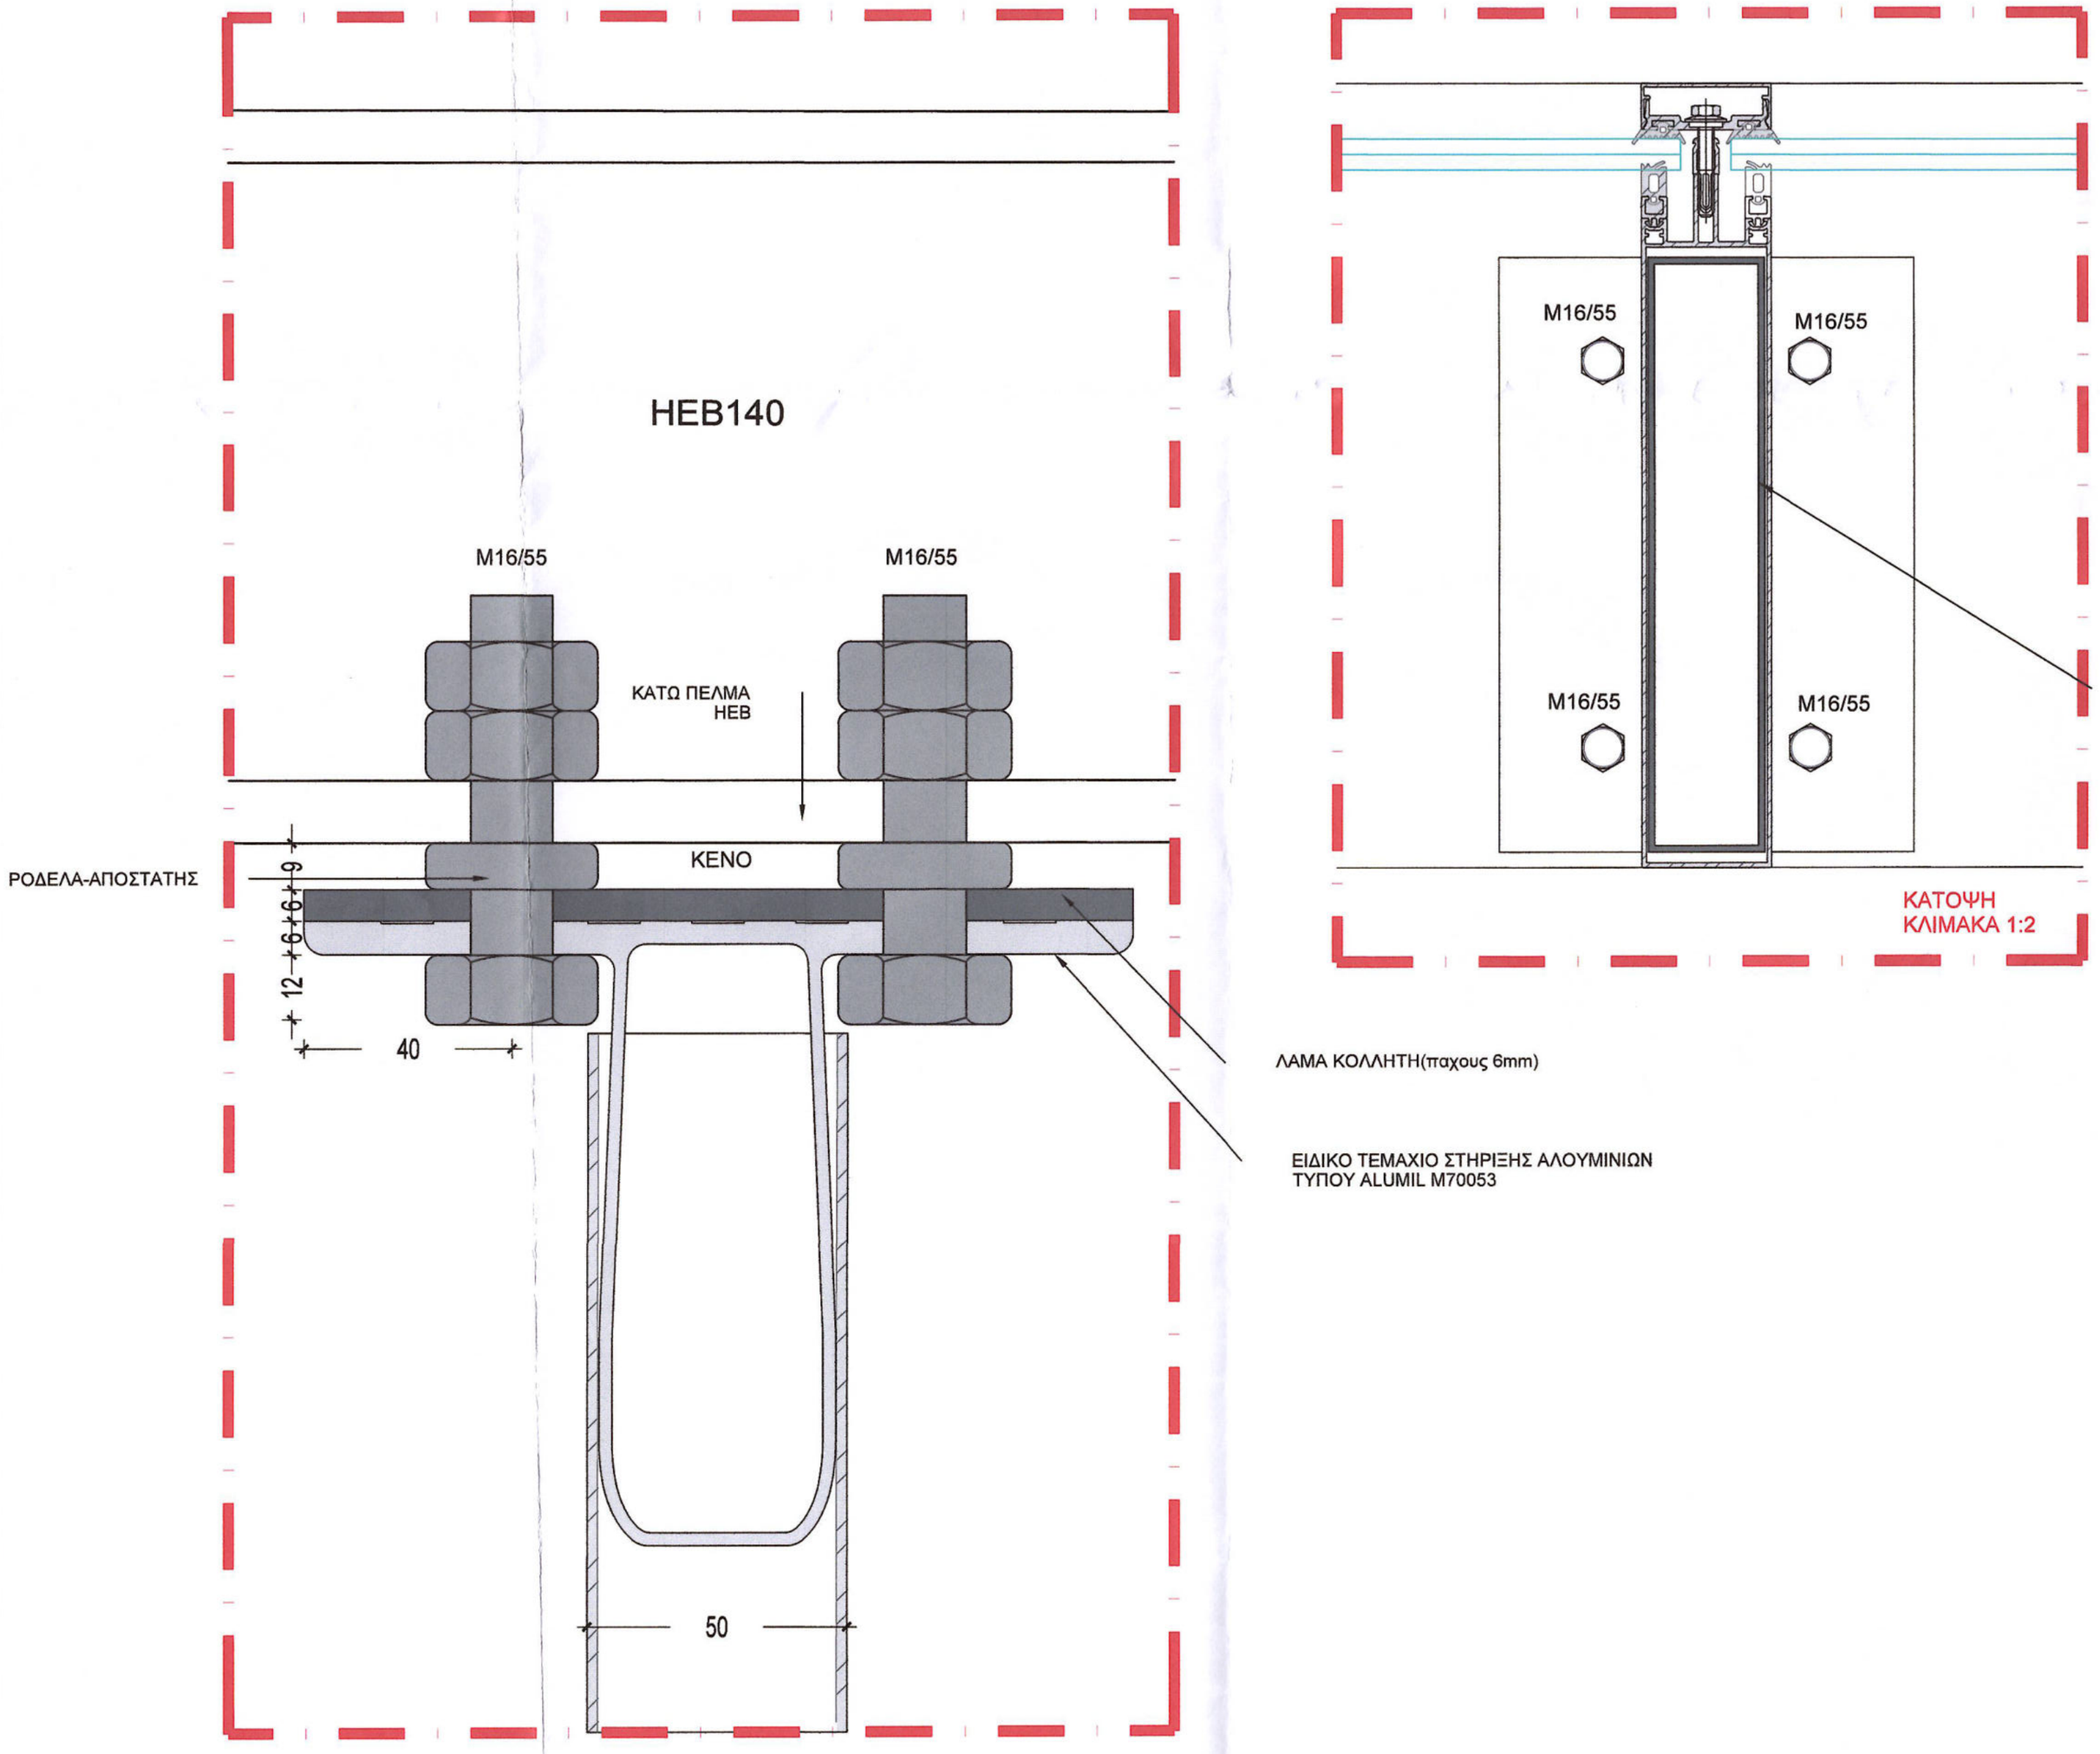

ΕΡΓΟΔΟΤΗΣ
ΥΠ.ΠΟ.Α.
Δ / ΝΣΗ ΑΝΑΣΤΗΛΩΣΗΣ
ΑΡΧΑΙΩΝ ΜΝΗΜΕΙΩΝ

ΕΡΓΟ
ΣΤΕΓΑΣΤΡΟ ΠΡΟΣΤΑΣΙΑΣ
ΣΤΟΝ ΑΡΧΑΙΟΛΟΓΙΚΟ ΧΩΡΟ
ΤΗΣ ΠΛΩΤΙΝΟΠΟΛΗΣ

ΘΕΣΗ
ΑΡΧΑΙΟΛΟΓΙΚΟΣ ΧΩΡΟΣ
ΠΛΩΤΙΝΟΠΟΛΗΣ
ΔΗΜΟΣ ΔΙΔΥΜΟΤΕΙΧΟΥ
ΠΕΡ.ΕΝΟΤΗΤΑ ΕΒΡΟΥ

ΚΩΔΙΚΟΣ ΑΡΙΘΜΟΣ ΜΕΛΕΤΗΣ
18009-C

ΚΑΤΗΓΟΡΙΑ ΜΕΛΕΤΗΣ
ΑΡΧΙΤΕΚΤΟΝΙΚΗ

ΣΤΑΔΙΟ ΜΕΛΕΤΗΣ
ΜΕΛΕΤΗ ΕΦΑΡΜΟΓΗΣ

ΤΙΤΛΟΣ
ΛΕΠΤΟΜΕΡΕΙΑ ΕΙΔΙΚΟΥ ΤΕΜΑΧΙΟΥ ΣΤΗΡΙΞΗΣ ΑΛΟΥΜΙΝΙΩΝ

ΑΡΙΘΜΟΣ Α-ΕΦ-03_Λ10

ΚΛΙΜΑΚΑ 1:1

ΗΜΕΡΟΜΗΝΙΑ ΑΠΡΙΛΙΟΣ 2023

Α/Α	ΤΡΟΠΟΠΟΙΗΣΕΙΣ	ΗΜΕΡΟΜΗΝΙΑ

ΕΛΕΓΧΘΗΚΕ
Δρ. Μιχαήλ Λεφαντζής
Αρχιτέκτων Μηχανικός

ΘΕΩΡΗΘΗΚΕ
Σύμφωνα με τους όρους της
απόφασης ΥΠ.ΠΟΛΙΤΙΣΜΟΥ
52329 / 15.2.23
215773 / 17.5.24
Ο ΑΝΑΠΛΗΡΩΤΗΣ ΠΡΟΪΣΤΑΜΕΝΟΣ
ΤΗΣ ΔΑΑΜ ΘΕΜΙΣΤΟΚΛΗΣ ΒΛΑΧΟΥΛΗΣ

ΜΕΛΕΤΗΤΕΣ
ΕΜΒΑΤΗΣ Α.Ε.
ΜΕΛΕΤΗΤΙΚΗ ΕΜΠΟΡΙΚΗ ΚΑΤΑΣΚΕΥΑΣΤΙΚΗ ΕΤΑΙΡΕΙΑ
ΕΜΒΑΤΗΣ Α.Ε.
ΑΝΩΝΥΜΗ ΜΕΛΕΤΗΤΙΚΗ ΕΜΠΟΡΙΚΗ ΚΑΤΑΣΚΕΥΑΣΤΙΚΗ ΕΤΑΙΡΕΙΑ
ΜΕΛΟΣ Τ.Τ.Ε. Α.Μ. ΓΕΜΗ. ΜΗΤΡ. 3078
ΑΝ. ΤΣΟΥΔΕΡΟΥ 151-17 ΑΘΗΝΑ 115 21
ΤΗΛ. 210 64 69 500 FAX: 210 64 70 220
ΑΦΜ 096706474 - Δ.Ο.Υ. ΦΑΕ ΑΘΗΝΩΝ