


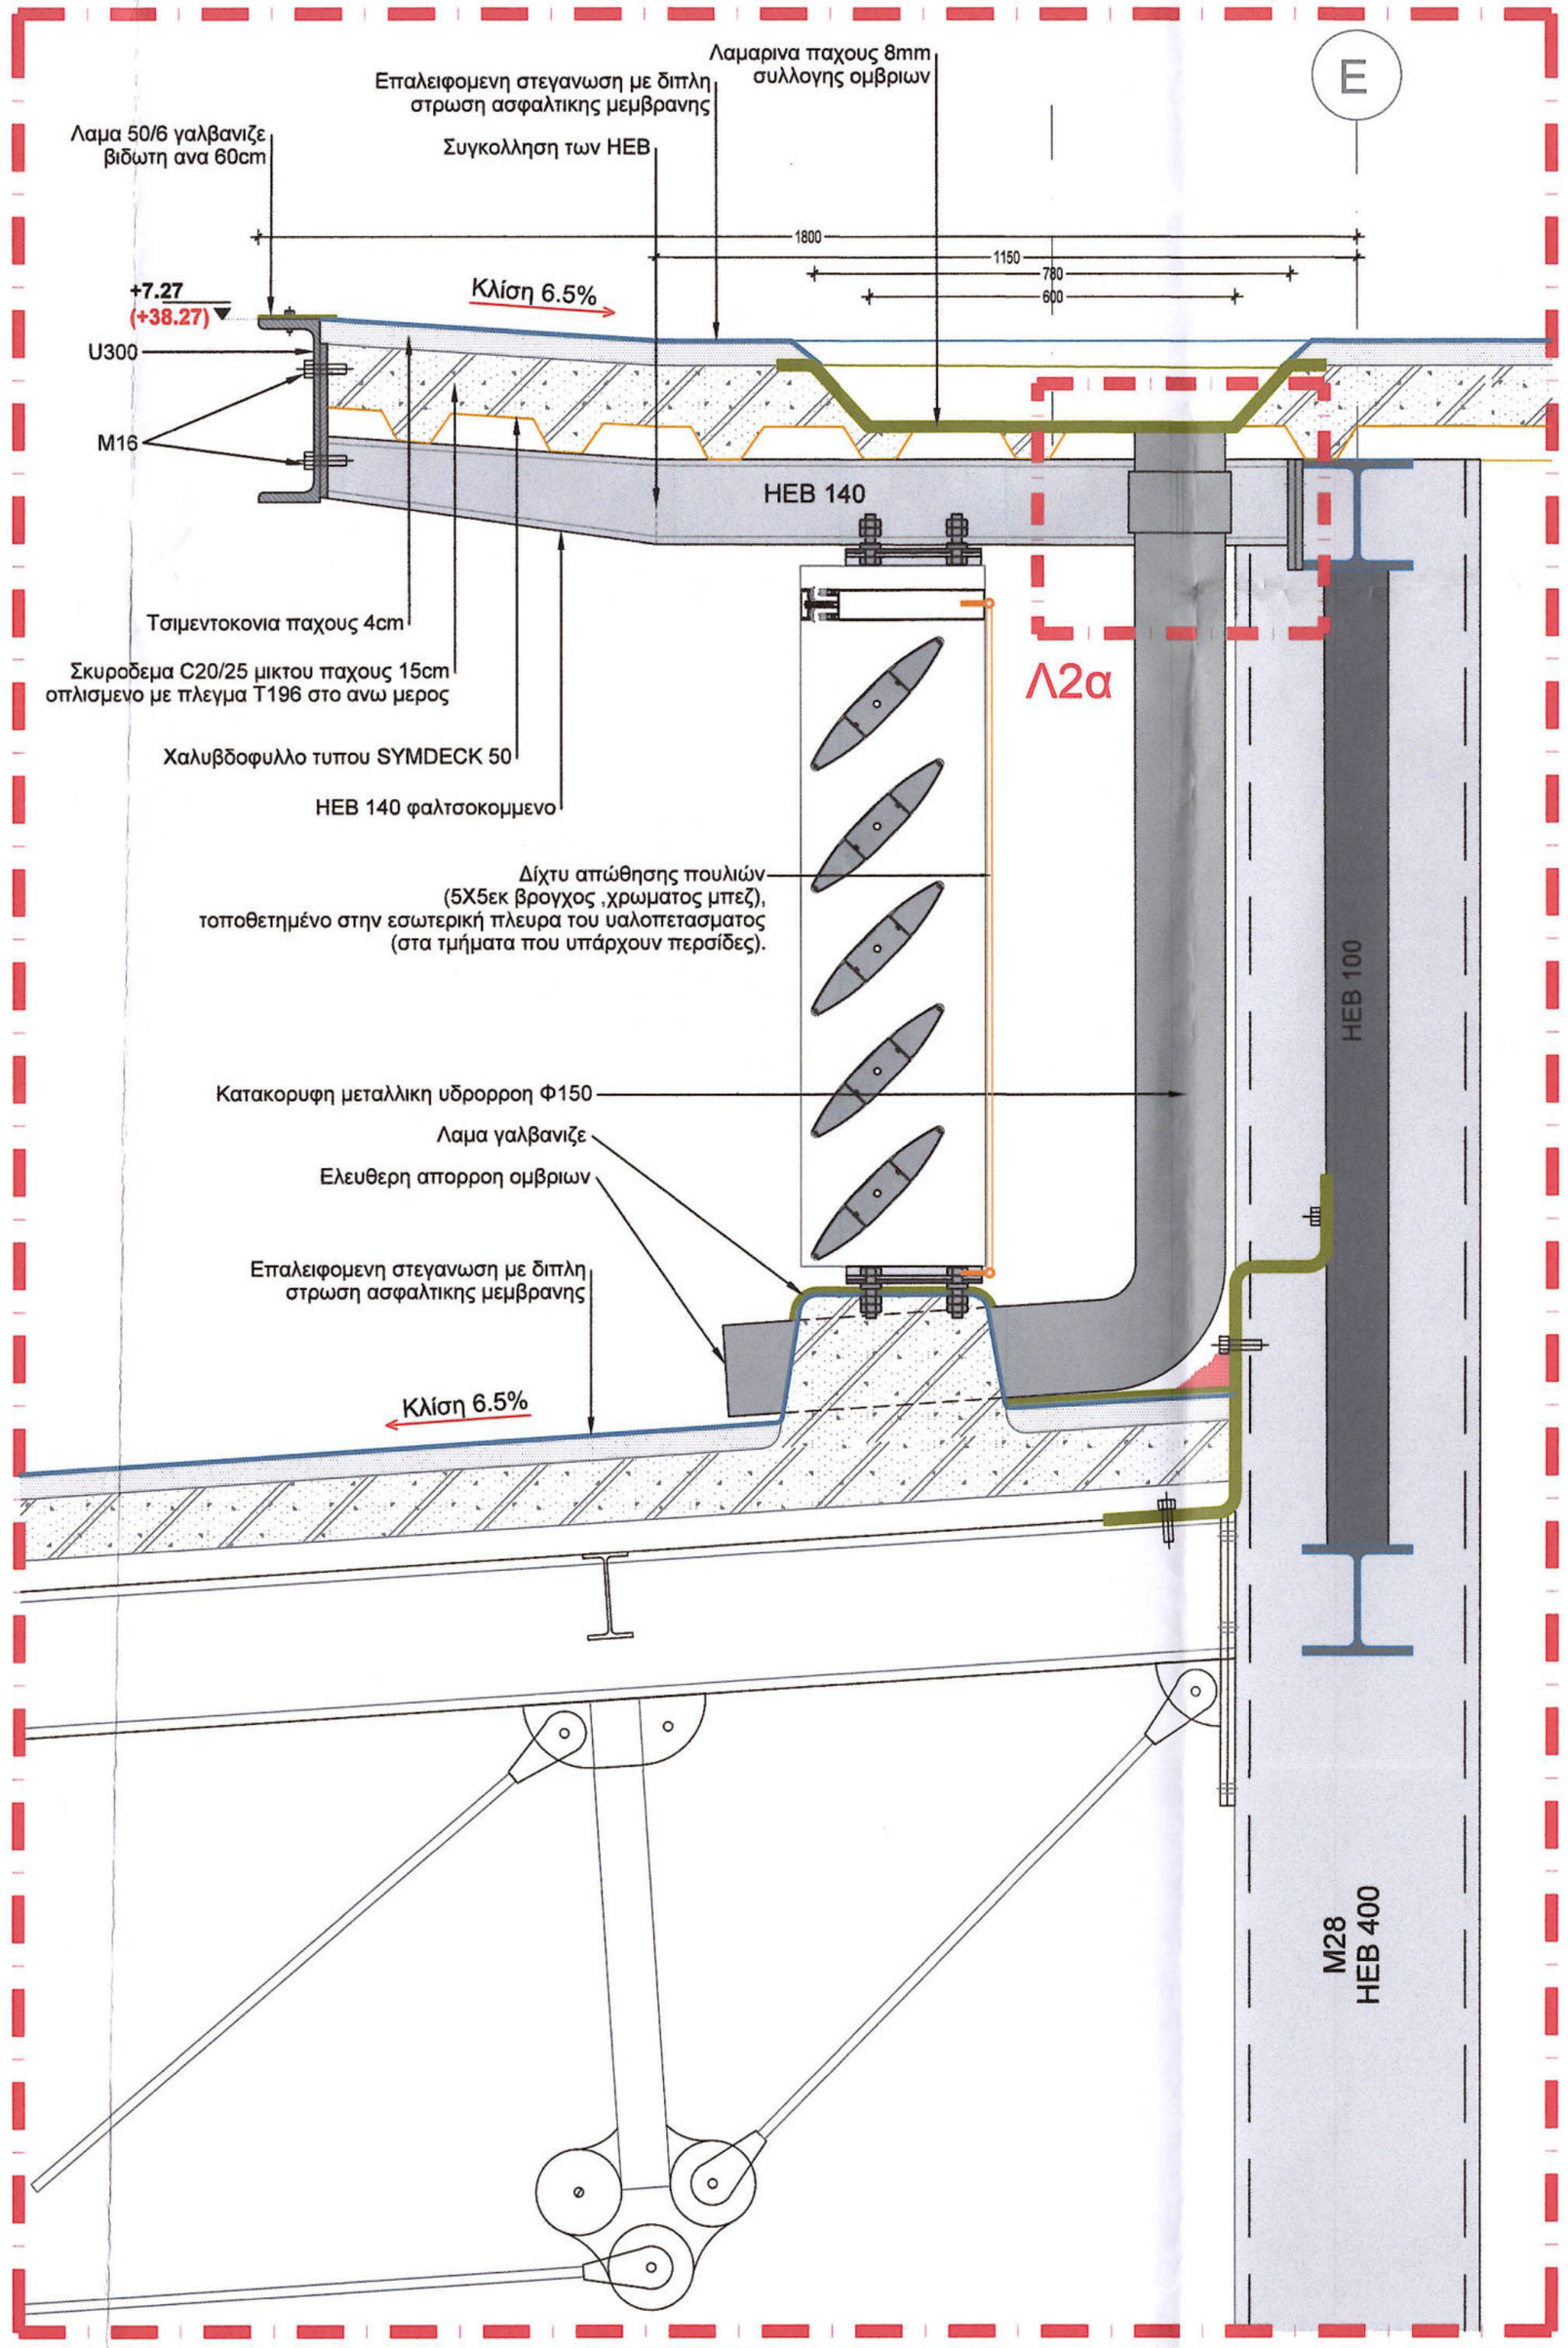


ΕΛΕΓΧΘΗΚΕ
Δρ Μιχαήλ Δ. Λεφαντζής
Αρχιτέκτων Μηχανικός

ΘΕΩΡΗΘΗΚΕ
Σύμφωνα με τους όρους της
απόφασης ΥΠΟΥΡΓΕΙΟΥ ΠΟΛΙΤΙΣΜΟΥ
52.329 / 15.2.23
215777 / 17.5.24

Ο ΑΝΑΠΛΗΡΩΤΗΣ ΔΙΟΙΚΗΤΗΣ
ΤΗΣ ΔΑΑΜ ΘΕΜΙΣΤΟΚΛΗΣ ΒΛΑΧΟΥΛΗΣ

**ΕΡΓΟΔΟΤΗΣ**
ΥΠ.ΠΟ.Α.
Δ / ΝΣΗ ΑΝΑΣΤΗΛΩΣΗΣ
ΑΡΧΑΙΩΝ ΜΝΗΜΕΙΩΝ

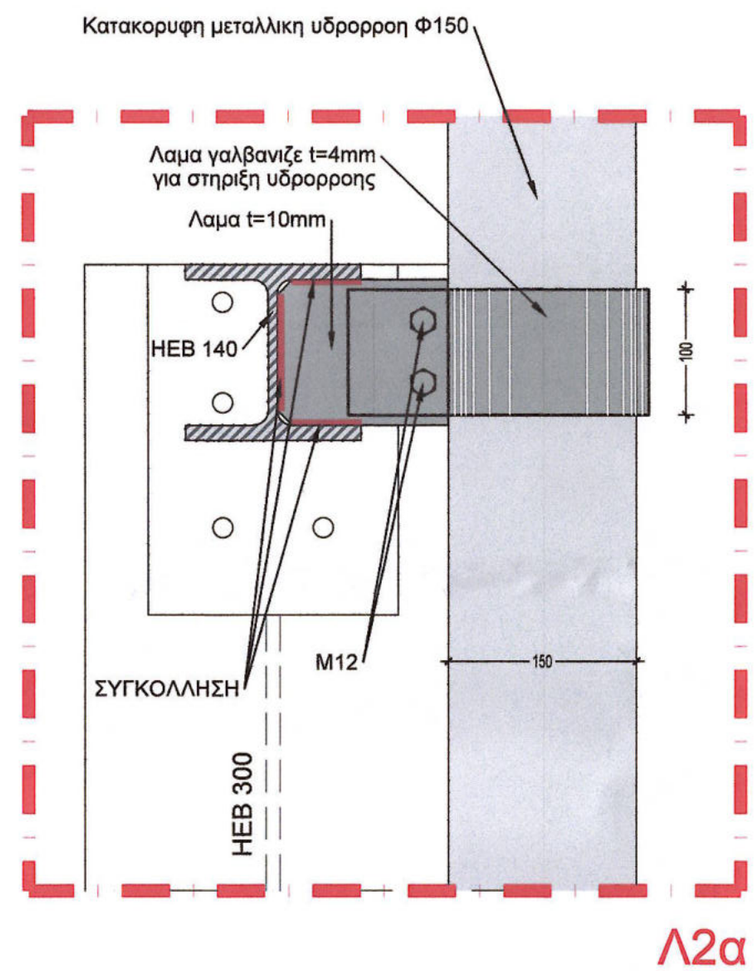**ΕΡΓΟ**
ΣΤΕΓΑΣΤΡΟ ΠΡΟΣΤΑΣΙΑΣ
ΣΤΟΝ ΑΡΧΑΙΟΛΟΓΙΚΟ ΧΩΡΟ
ΤΗΣ ΠΛΩΤΙΝΟΠΟΛΗΣ

**ΘΕΣΗ**
ΑΡΧΑΙΟΛΟΓΙΚΟΣ ΧΩΡΟΣ
ΠΛΩΤΙΝΟΠΟΛΗΣ
ΔΗΜΟΣ ΔΙΔΥΜΟΤΕΙΧΟΥ
ΠΕΡ.ΕΝΟΤΗΤΑ ΕΒΡΟΥ

**ΚΩΔΙΚΟΣ ΑΡΙΘΜΟΣ ΜΕΛΕΤΗΣ**
18009-C

**ΚΑΤΗΓΟΡΙΑ ΜΕΛΕΤΗΣ**
ΑΡΧΙΤΕΚΤΟΝΙΚΗ

**ΣΤΑΔΙΟ ΜΕΛΕΤΗΣ**
ΜΕΛΕΤΗ ΕΦΑΡΜΟΓΗΣ

**ΤΙΤΛΟΣ**
ΛΕΠΤΟΜΕΡΕΙΑ ΜΕΤΑΒΑΣΗΣ
ΑΠΟ ΣΤΕΓΗ Α ΣΕ ΣΤΕΓΗ Β
ΣΤΗΝ ΑΝΑΤΟΛΙΚΗ ΟΨΗ-ΦΕΓΓΙΤΕΣ

**ΑΡΙΘΜΟΣ**
Α-ΕΦ-03_Λ2

**ΚΛΙΜΑΚΑ**
1:10

**ΗΜΕΡΟΜΗΝΙΑ**
ΑΠΡΙΛΙΟΣ 2023

| Α/Α | ΤΡΟΠΟΠΟΙΗΣΕΙΣ | ΗΜΕΡΟΜΗΝΙΑ |
|---|---|---|
| | | |
| | | |
| | | |
| | | |
| | | |
| | | |

**ΜΕΛΕΤΗΤΕΣ**
ΕΜΒΑΤΗΣ Α.Ε.
ΜΕΛΕΤΗΤΙΚΗ ΕΜΠΟΡΙΚΗ ΚΑΤΑΣΚΕΥΑΣΤΙΚΗ ΕΤΑΙΡΕΙΑ

ΕΜΒΑΤΗΣ Α.Ε.
ΑΝΩΝΥΜΟΣ ΜΕΛΕΤΗΤΙΚΗ ΕΜΠΟΡΙΚΗ ΚΑΤΑΣΚΕΥΑΣΤΙΚΗ ΕΤΑΙΡΕΙΑ
ΜΕΛΟΣ Τ.Ε.Ε. / ΑΡΙΘΜ. ΜΗΤΡ. 3078
ΑΝ. ΤΣΟΧΑ 161 & 17 ΑΘΗΝΑ 115 21
ΤΗΛ. 210 64 60 206 FAX: 210 64 70 226
Α.Φ.Μ. 094502074 - Δ.Ο.Υ. ΦΑΕ ΑΘΗΝΩΝ