ΚΑΒΑΛΕΤΑ ΕΞΑΕΡΙΣΜΟΥ

Διαστρωμάτωση Στέγης:

-Επαλειφόμενο στεγάνωσης και προστασίας
-Ασφαλτική μεμβράνη (15mm)
-Τσιμεντοκονία (40mm)
-Μπετόν (100mm)
-Κυματοειδής λαμαρίνα (50mm)
-ΗΕΒ 140

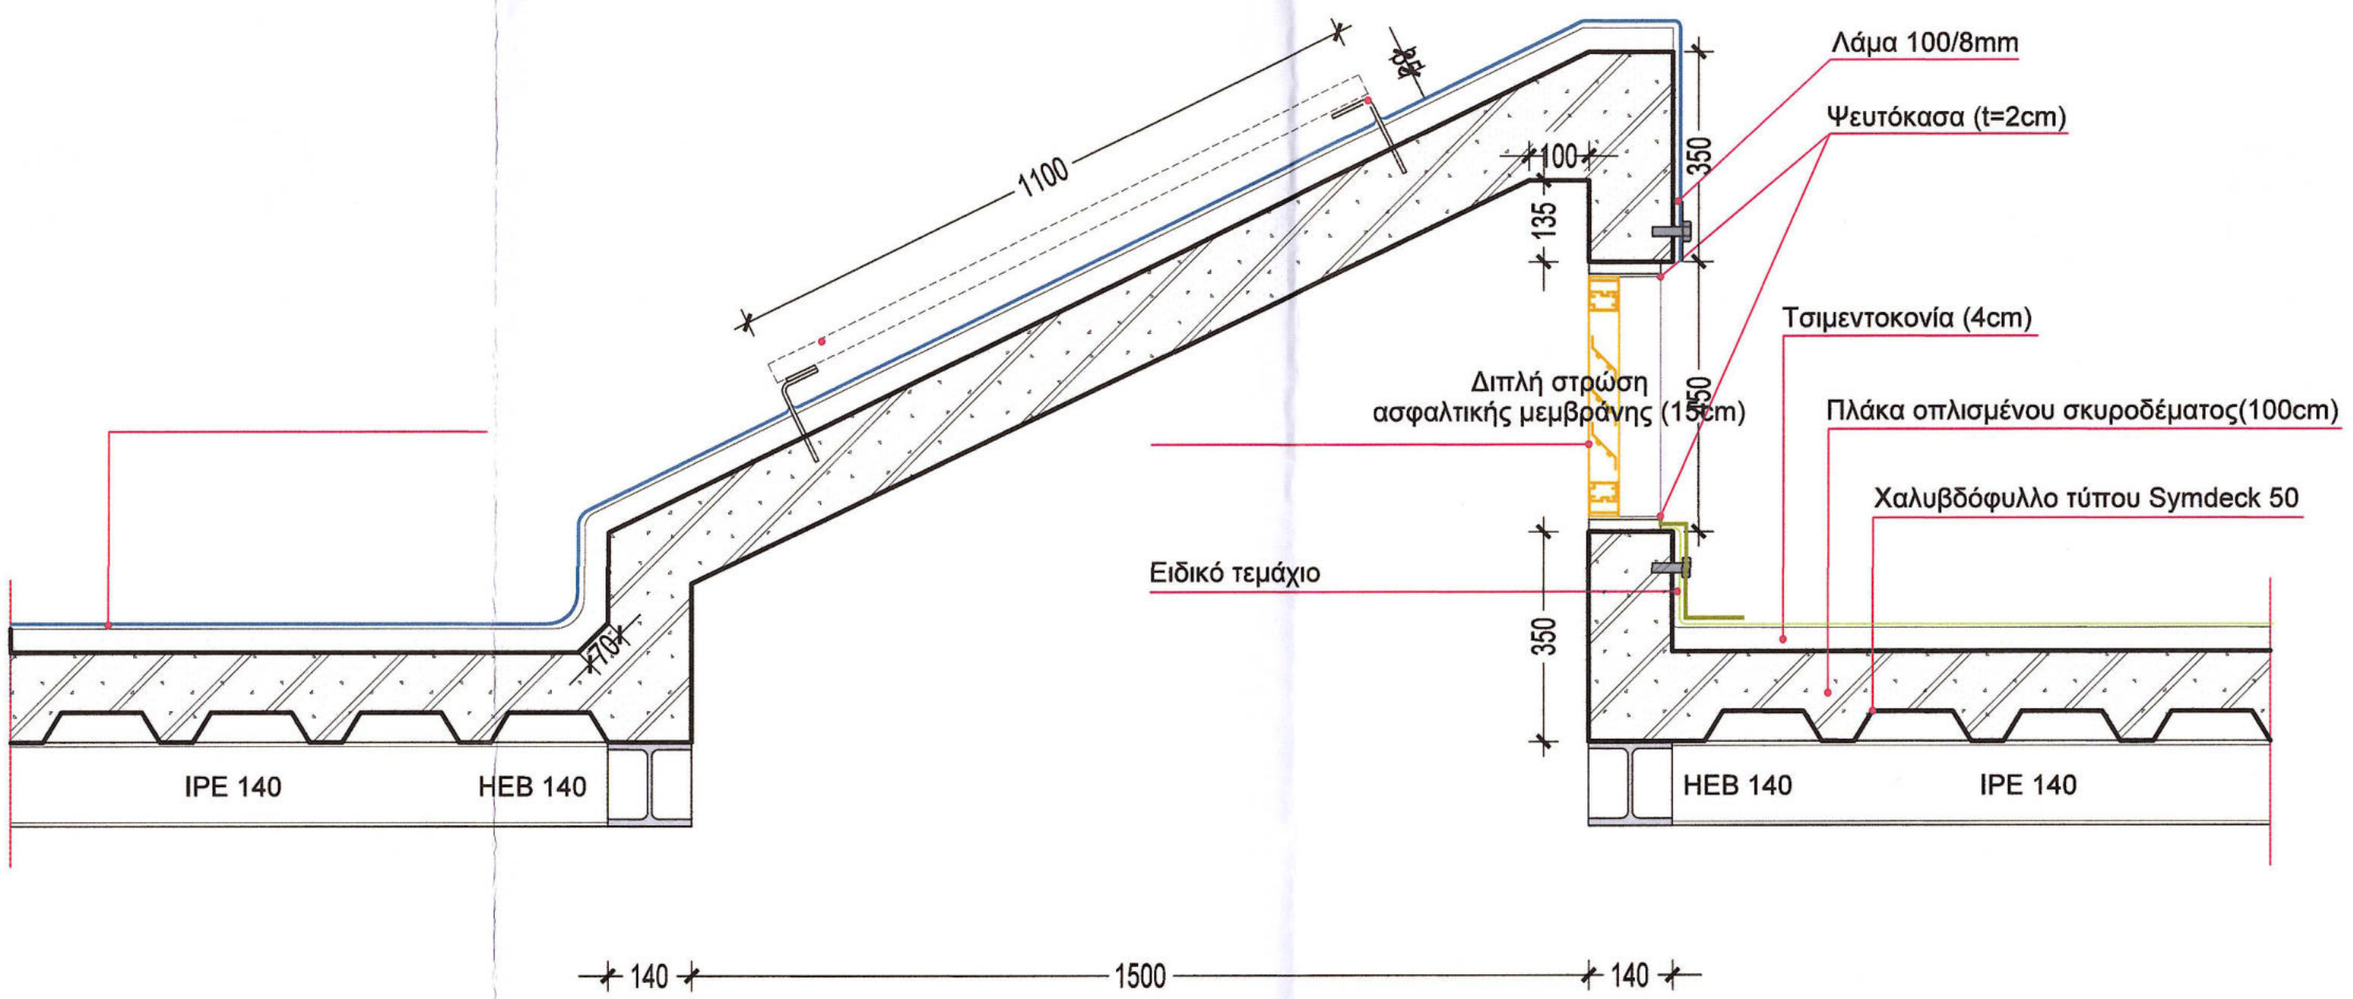

Κατασκευή με γρίλιες τύπου
ALUMIL M5613 και σίτα

ΣΧΕΔΙΟ Λ8

ΕΛΕΓΧΘΗΚΕ
Δρ. Μιχαήλ Α. Λεφαντζής
Αρχιτέκτων Μηχανικός

ΘΕΩΡΗΘΗΚΕ
Σύμφωνα με το υπ' αριθμ. πρωτ. της απόφασης ΥΠΟΥΡΓΕΙΟΥ ΠΟΛΙΤΙΣΜΟΥ
62329 / 15.2.23
215793 / 17.5.24
Ο ΑΝΑΠΛΗΡΩΤΗΣ ΠΡΟΪΣΤΑΜΕΝΟΣ
ΤΗΣ ΔΑΑΗΠ ΘΕΜΙΣΤΟΚΛΗΣ ΒΛΑΧΟΥΛΗΣ

ΕΡΓΟΔΟΤΗΣ	ΥΠ.ΠΟ.Α. Δ / ΝΣΗ ΑΝΑΣΤΗΛΩΣΗΣ ΑΡΧΑΙΩΝ ΜΝΗΜΕΙΩΝ
ΕΡΓΟ	ΣΤΕΓΑΣΤΡΟ ΠΡΟΣΤΑΣΙΑΣ ΣΤΟΝ ΑΡΧΑΙΟΛΟΓΙΚΟ ΧΩΡΟ ΤΗΣ ΠΛΩΤΙΝΟΠΟΛΗΣ
ΘΕΣΗ	ΑΡΧΑΙΟΛΟΓΙΚΟΣ ΧΩΡΟΣ ΠΛΩΤΙΝΟΠΟΛΗΣ ΔΗΜΟΣ ΔΙΔΥΜΟΤΕΙΧΟΥ ΠΕΡ.ΕΝΟΤΗΤΑ ΕΒΡΟΥ
ΚΩΔΙΚΟΣ ΑΡΙΘΜΟΣ ΜΕΛΕΤΗΣ	18009-C
ΚΑΤΗΓΟΡΙΑ ΜΕΛΕΤΗΣ	ΑΡΧΙΤΕΚΤΟΝΙΚΗ
ΣΤΑΔΙΟ ΜΕΛΕΤΗΣ	ΜΕΛΕΤΗ ΕΦΑΡΜΟΓΗΣ
ΤΙΤΛΟΣ	ΚΑΒΑΛΕΤΑ ΕΞΑΕΡΙΣΜΟΥ
ΑΡΙΘΜΟΣ	Α-ΕΦ-03_Λ8
ΚΛΙΜΑΚΑ	1:10
ΗΜΕΡΟΜΗΝΙΑ	ΙΟΥΝΙΟΣ 2025

Α/Α	ΤΡΟΠΟΠΟΙΗΣΕΙΣ	ΗΜΕΡΟΜΗΝΙΑ
	Περιορισμός ζωνών ανακαίνισης λόγω σεισμικού κινδύνου	ΙΟΥΝΙΟΣ 2025

ΜΕΛΕΤΗΤΕΣ

ΕΜΒΑΤΗΣ Α.Ε.
ΜΕΛΕΤΗΤΙΚΗ ΕΜΠΟΡΙΚΗ ΚΑΤΑΣΚΕΥΑΣΤΙΚΗ ΕΤΑΙΡΕΙΑ

ΕΜΒΑΤΗΣ
ΑΝΩΝΥΜΟΣ ΜΕΛΕΤΗΤΙΚΗ ΕΜΠΟΡΙΚΗ ΚΑΤΑΣΚΕΥΑΣΤΙΚΗ ΕΤΑΙΡΕΙΑ
ΕΔΡΑ: ΑΝ. ΤΣΩΧΑ 46-47 ΑΘΗΝΑ 115 21
ΤΗΛ. 210 64 80 205 FAX: 210 64 70 220
Α.Φ.Μ. 094495074 - Κ.Ο.Υ. ΦΑΕ ΑΘΗΝΩΝ
Α.Φ. 672526 - Α.Μ.Ε. 13 ΕΡΓΟ/ΜΕΛΕΤΩΝ