
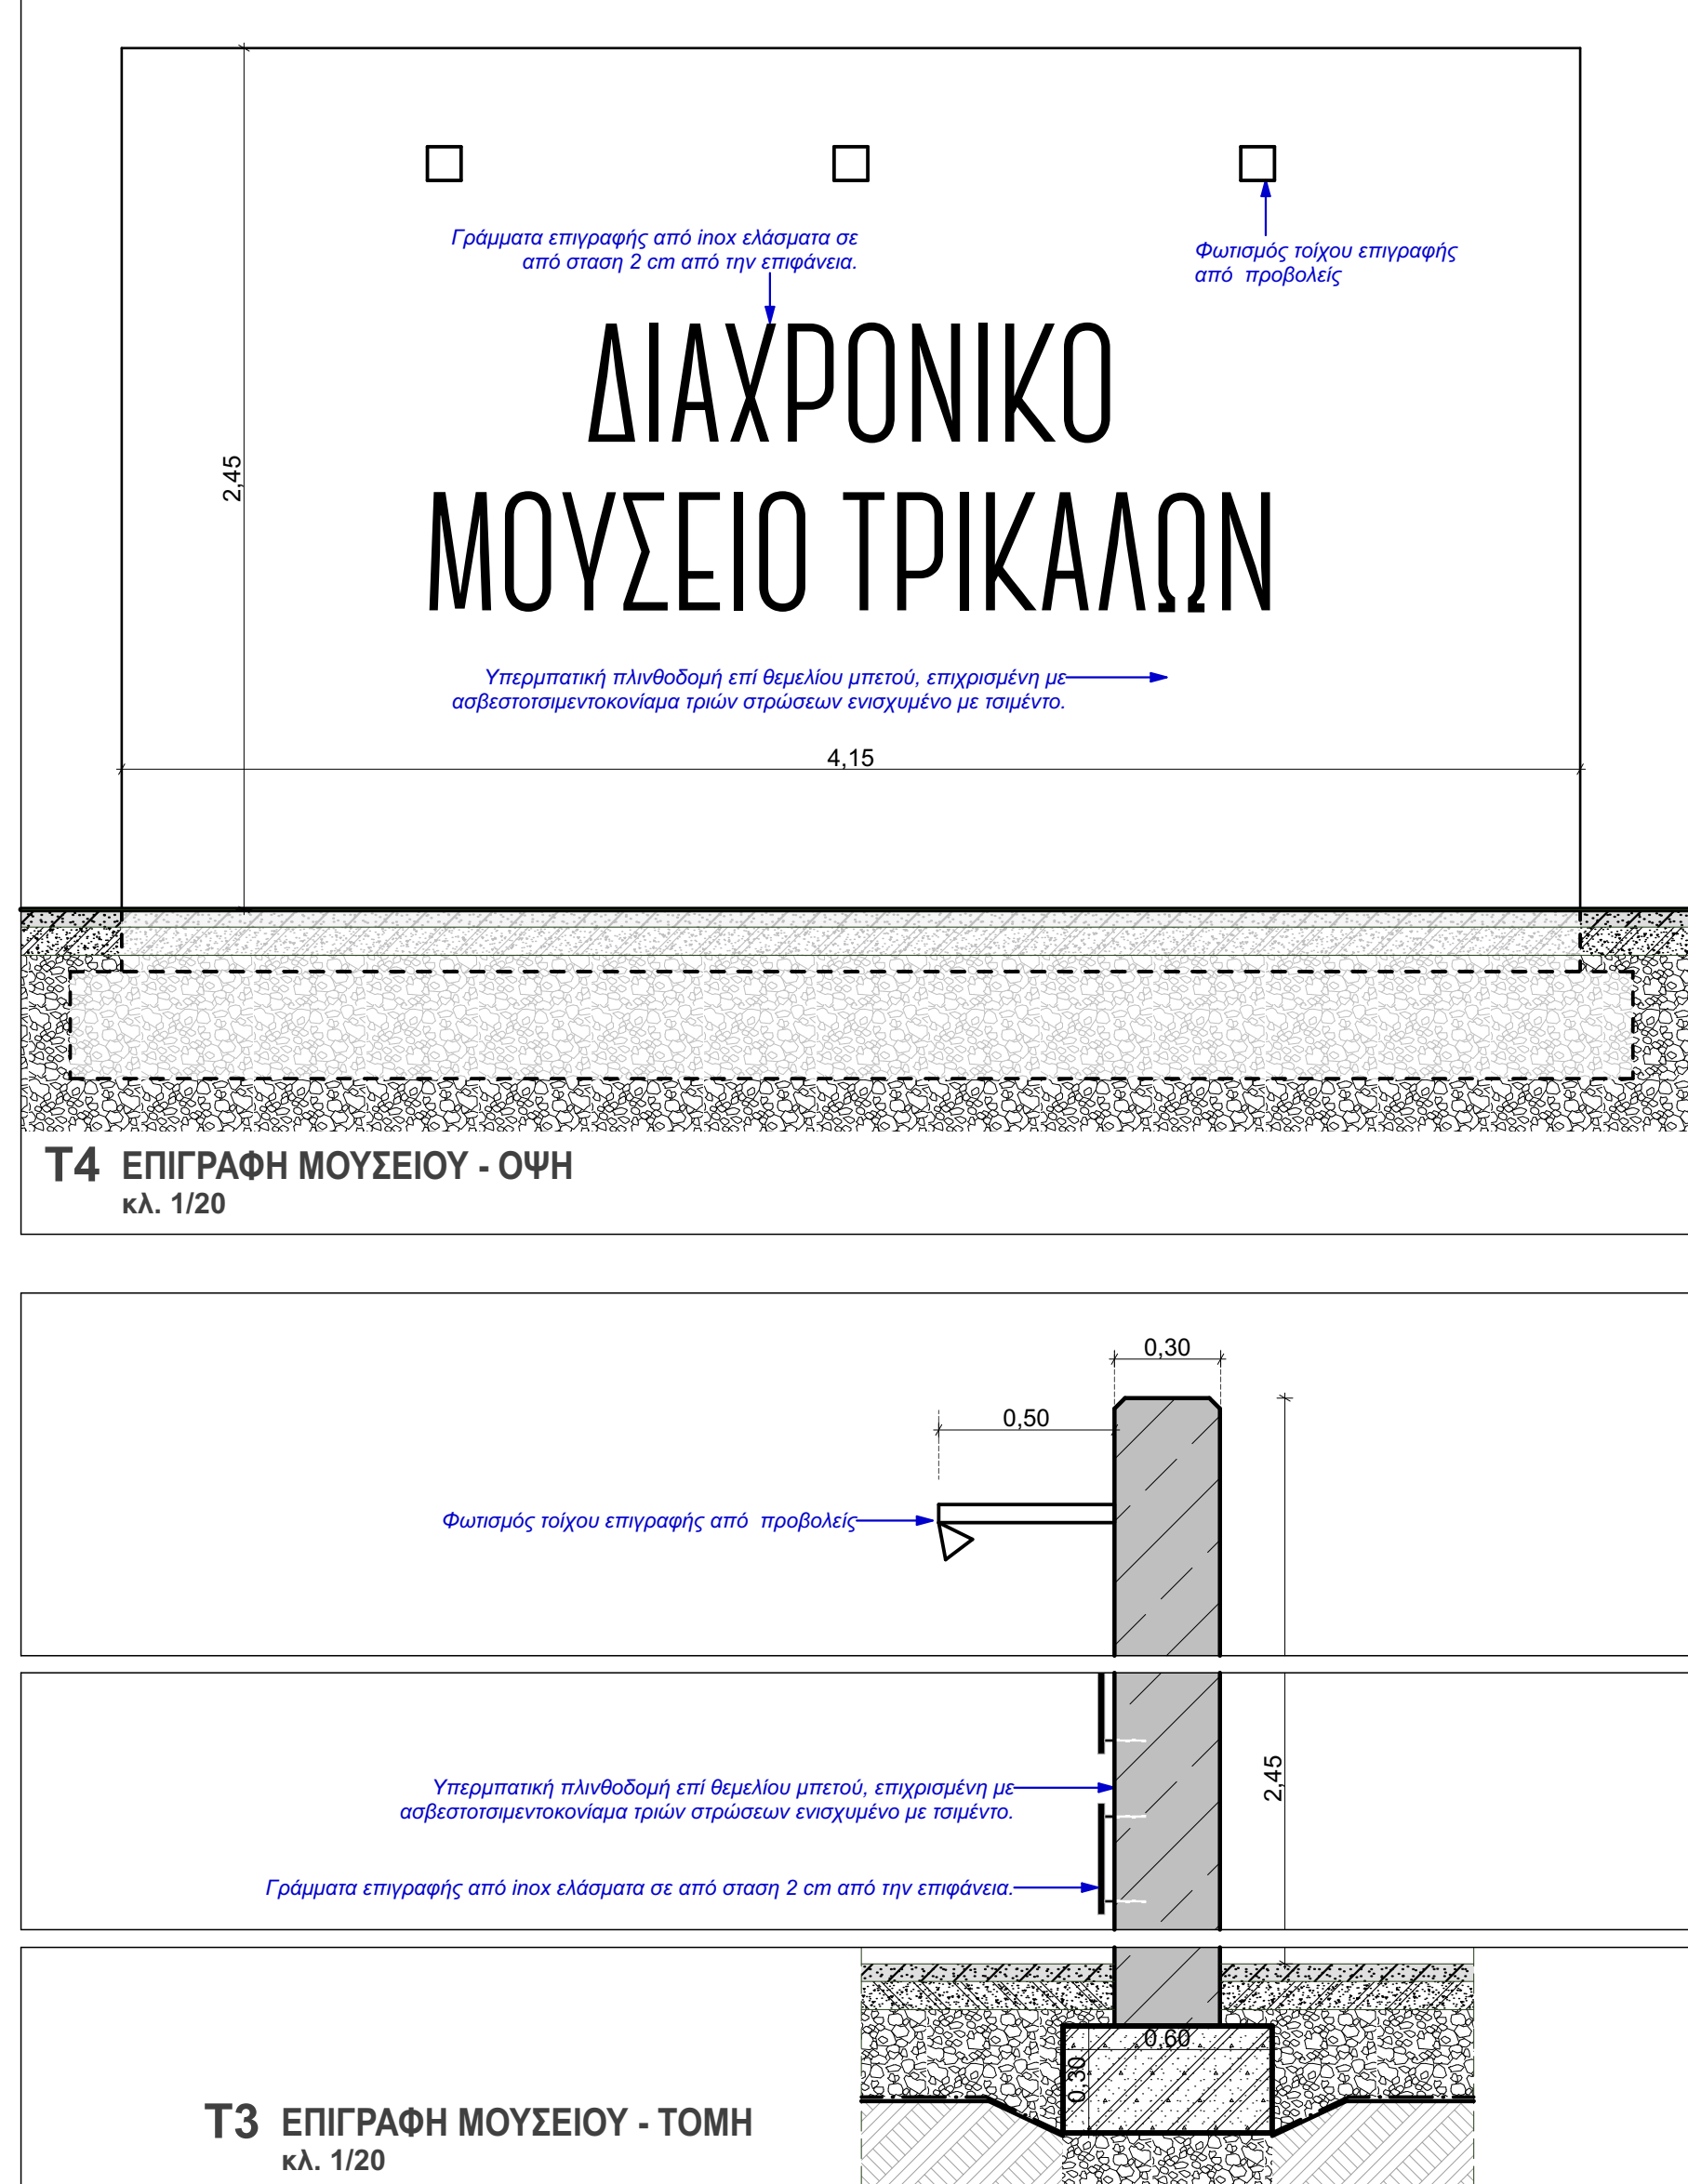


T2 ΤΟΜΗ ΚΑΤΑ ΠΛΑΤΟΣ ΠΕΖΟΔΡΟΜΙΟΥ
κλ. 1/10

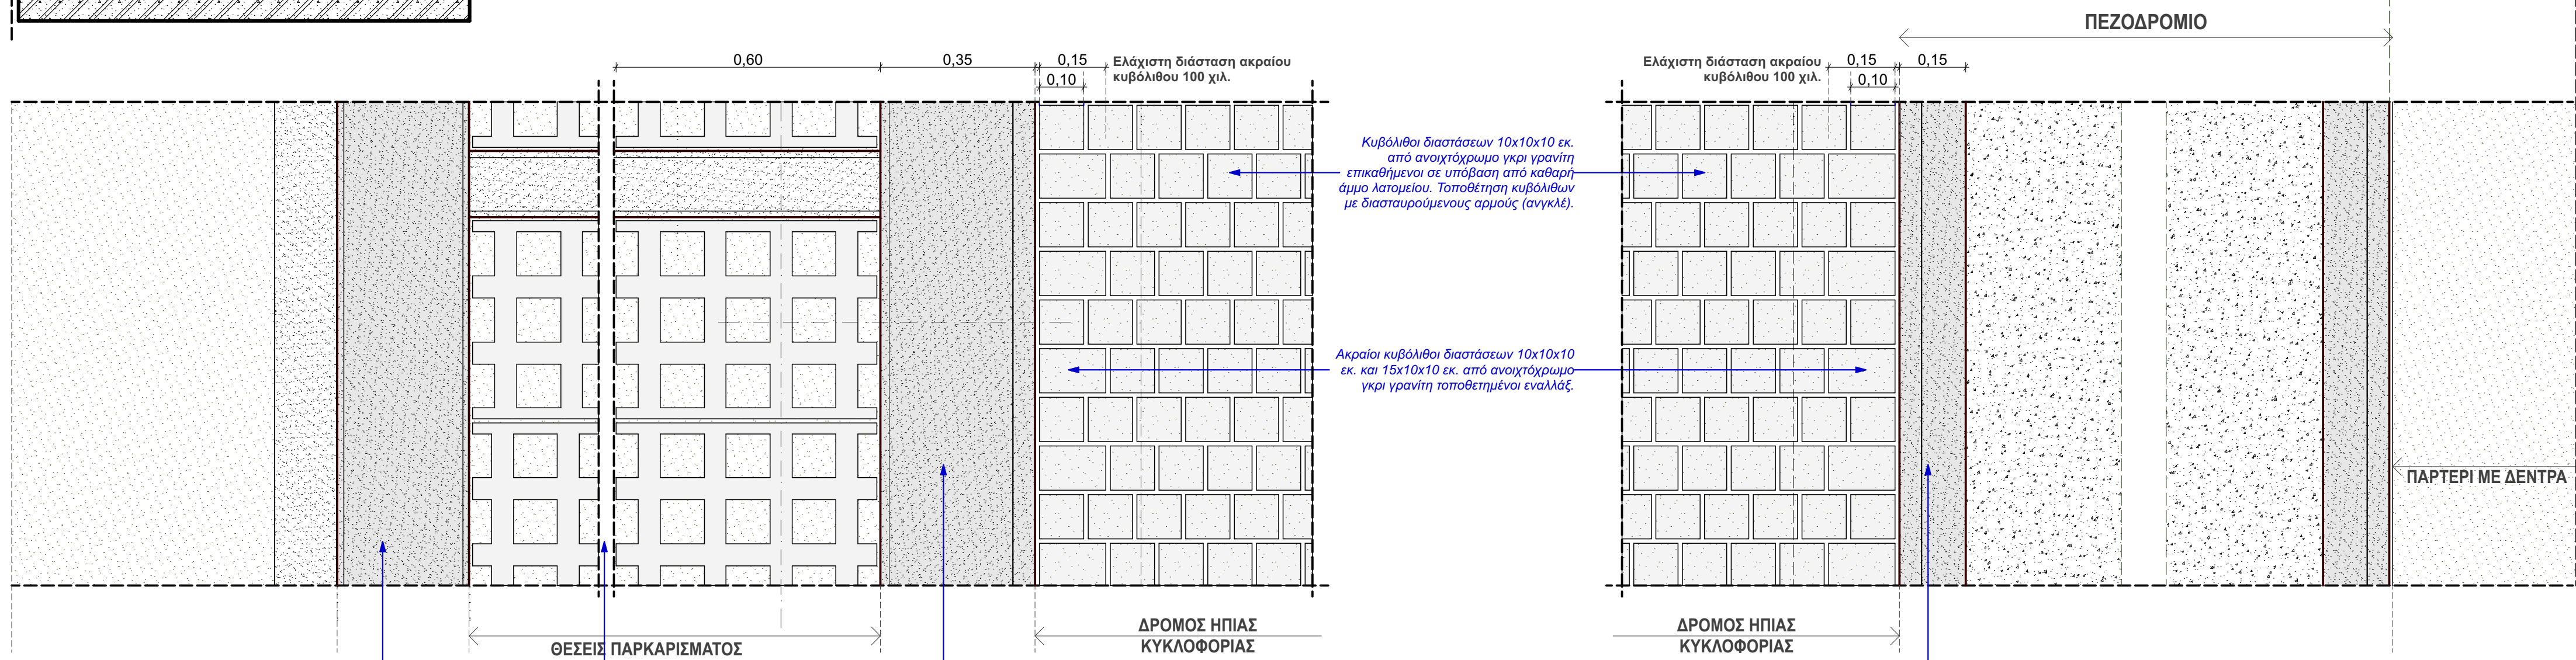

ΚΥΡΙΟΣ ΤΟΥ ΕΡΓΟΥ:
**ΥΠΟΥΡΓΕΙΟ ΠΟΛΙΤΙΣΜΟΥ ΚΑΙ ΑΘΛΗΤΙΣΜΟΥ
ΓΕΝΙΚΗ ΔΙΕΥΘΥΝΣΗ ΑΝΑΣΤΗΛΩΣΗΣ, ΜΟΥΣΕΙΩΝ ΚΑΙ ΤΕΧΝΙΚΩΝ ΕΡΓΩΝ
ΔΙΕΥΘΥΝΣΗ ΜΕΛΕΤΩΝ ΚΑΙ ΕΚΤΕΛΕΣΗΣ ΕΡΓΩΝ ΜΟΥΣΕΙΩΝ ΚΑΙ ΠΟΛΙΤΙΣΤΙΚΩΝ ΚΤΙΡΙΩΝ**

ΕΡΓΟ:
**ΕΠΙΣΚΕΥΗ, ΕΚΣΥΓΧΡΟΝΙΣΜΟΣ ΚΑΙ ΜΕΤΑΤΡΟΠΗ ΤΟΥ ΚΤΙΡΙΟΥ
ΤΑΣΥΠ ΤΡΙΚΑΛΩΝ ΣΕ ΔΙΑΧΡΟΝΙΚΟ ΜΟΥΣΕΙΟ ΤΡΙΚΑΛΩΝ**

ΣΤΑΔΙΟ / ΕΙΔΟΣ ΜΕΛΕΤΗΣ:
ΜΕΛΕΤΗ ΕΦΑΡΜΟΓΗΣ ΑΡΧΙΤΕΚΤΟΝΙΚΗ

ΤΙΤΛΟΣ ΣΧΕΔΙΟΥ / ΤΕΥΧΟΥΣ:

ΑΡ. ΣΧΕΔΙΟΥ / ΤΕΥΧΟΥΣ:

ΑΡΧ ΜΕ 01.1

Κλίμακα: 1: 20, 1:10

26 - 08 - 2024

**ΚΑΤΑΣΚΕΥΑΣΤΙΚΕΣ ΛΕΠΤΟΜΕΡΙΕΣ
ΠΕΡΙΒΑΛΛΟΝΤΟΣ ΧΩΡΟΥ**

ΑΡΧΙΤΕΚΤΟΝΙΚΗ / ΕΙΔΙΚΗ ΑΡΧΙΤΕΚΤΟΝΙΚΗ ΜΕΛΕΤΗ:
ΑΡΧΙΤΕΚΤΟΝΙΚΗ ΕΠΕ ΓΡΑΜΜΑΤΟΠΟΥΛΟΣ - ΠΑΝΟΥΣΑΚΗΣ
Βασ. Σοφίας 115, Αθήνα 11521, τηλ: 2106438188, email: g-p@g-p.gr
ΚΙΖΗΣ ΑΡΧΙΤΕΚΤΟΝΕΣ ΙΚΕ
Υπερείδου 10, Αθήνα 10558, τηλ: 2103240362, email: studio@kizisstudio.com

ΣΤΑΤΙΚΗ ΜΕΛΕΤΗ:
Ι. ΜΑΥΡΑΚΗΣ ΚΑΙ ΣΥΝΕΡΓΑΤΕΣ - ΓΡΑΦΕΙΟ ΤΕΧΝΙΚΩΝ ΜΕΛΕΤΩΝ ΑΕ
Λεωφ. Κων/νου Καραμανλή 145, Θεσσαλονίκη 54249, τηλ: 2310320609, email: info@navrakis-sa.gr

ΜΗΧΑΝΟΛΟΓΙΚΕΣ / ΗΛΕΚΤΡΟΛΟΓΙΚΕΣ / ΗΛΕΚΤΡΟΝΙΚΕΣ ΜΕΛΕΤΕΣ:
Π. - Ι. ΖΑΝΝΗΣ ΚΑΙ ΣΥΝΕΡΓΑΤΕΣ ΑΕΜ
Αριστοτέλους 17, Κηφισιά 14563, τηλ: 2106203501, email: mail@zannispi.gr

ΤΟΠΟΓΡΑΦΙΚΗ ΜΕΛΕΤΗ:
Ι. ΜΑΥΡΑΚΗΣ ΚΑΙ ΣΥΝΕΡΓΑΤΕΣ - ΓΡΑΦΕΙΟ ΤΕΧΝΙΚΩΝ ΜΕΛΕΤΩΝ ΑΕ
Λεωφ. Κων/νου Καραμανλή 145, Θεσσαλονίκη 54249, τηλ: 2310320609, email: info@navrakis-sa.gr

ΓΕΩΤΕΧΝΙΚΗ ΜΕΛΕΤΗ & ΕΡΕΥΝΑ:
Ι. ΜΑΥΡΑΚΗΣ ΚΑΙ ΣΥΝΕΡΓΑΤΕΣ - ΓΡΑΦΕΙΟ ΤΕΧΝΙΚΩΝ ΜΕΛΕΤΩΝ ΑΕ
Λεωφ. Κων/νου Καραμανλή 145, Θεσσαλονίκη 54249, τηλ: 2310320609, email: info@navrakis-sa.gr

ΣΥΝΤΑΞΗ ΣΧΕΔΙΟΥ / ΤΕΥΧΟΥΣ:

ΕΓΚΡΙΣΕΙΣ :

ΓΡΑΦΕΙΟ ΚΙΖΗ
ΑΕ ΑΡΧΙΤΕΚΤΟΝΙΚΗΣ & DESIGN
ΚΙΖΗΣ ARCHITECTS & DESIGNERS ΑΕ

ΑΡΧΙΤΕΚΤΟΝΙΚΗ ΕΠΕ
Π. ΓΡΑΜΜΑΤΟΠΟΥΛΟΣ - ΧΡ. ΠΑΝΟΥΣΑΚΗΣ
ΚΑΙ ΣΥΝΕΡΓΑΤΕΣ
ΓΡΑΦΕΙΟ ΑΡΧΙΤΕΚΤΟΝΙΚΩΝ ΜΕΛΕΤΩΝ
ΒΑΣ. ΣΟΦΙΑΣ 115 - ΑΘΗΝΑ 115 21
ΑΦΜ: 092405129 ΔΟΥ: ΠΥΧΙΟΥ
2106438188 ΤΗΛ: 2106438188
2103240362

ΠΡΟΒΟΛΕΥΣΗ

No	ΗΜΕΡΟΜΗΝΙΑ	ΠΕΡΙΓΡΑΦΗ	ΑΝΑΘΕΩΡΗΣΕΙΣ

