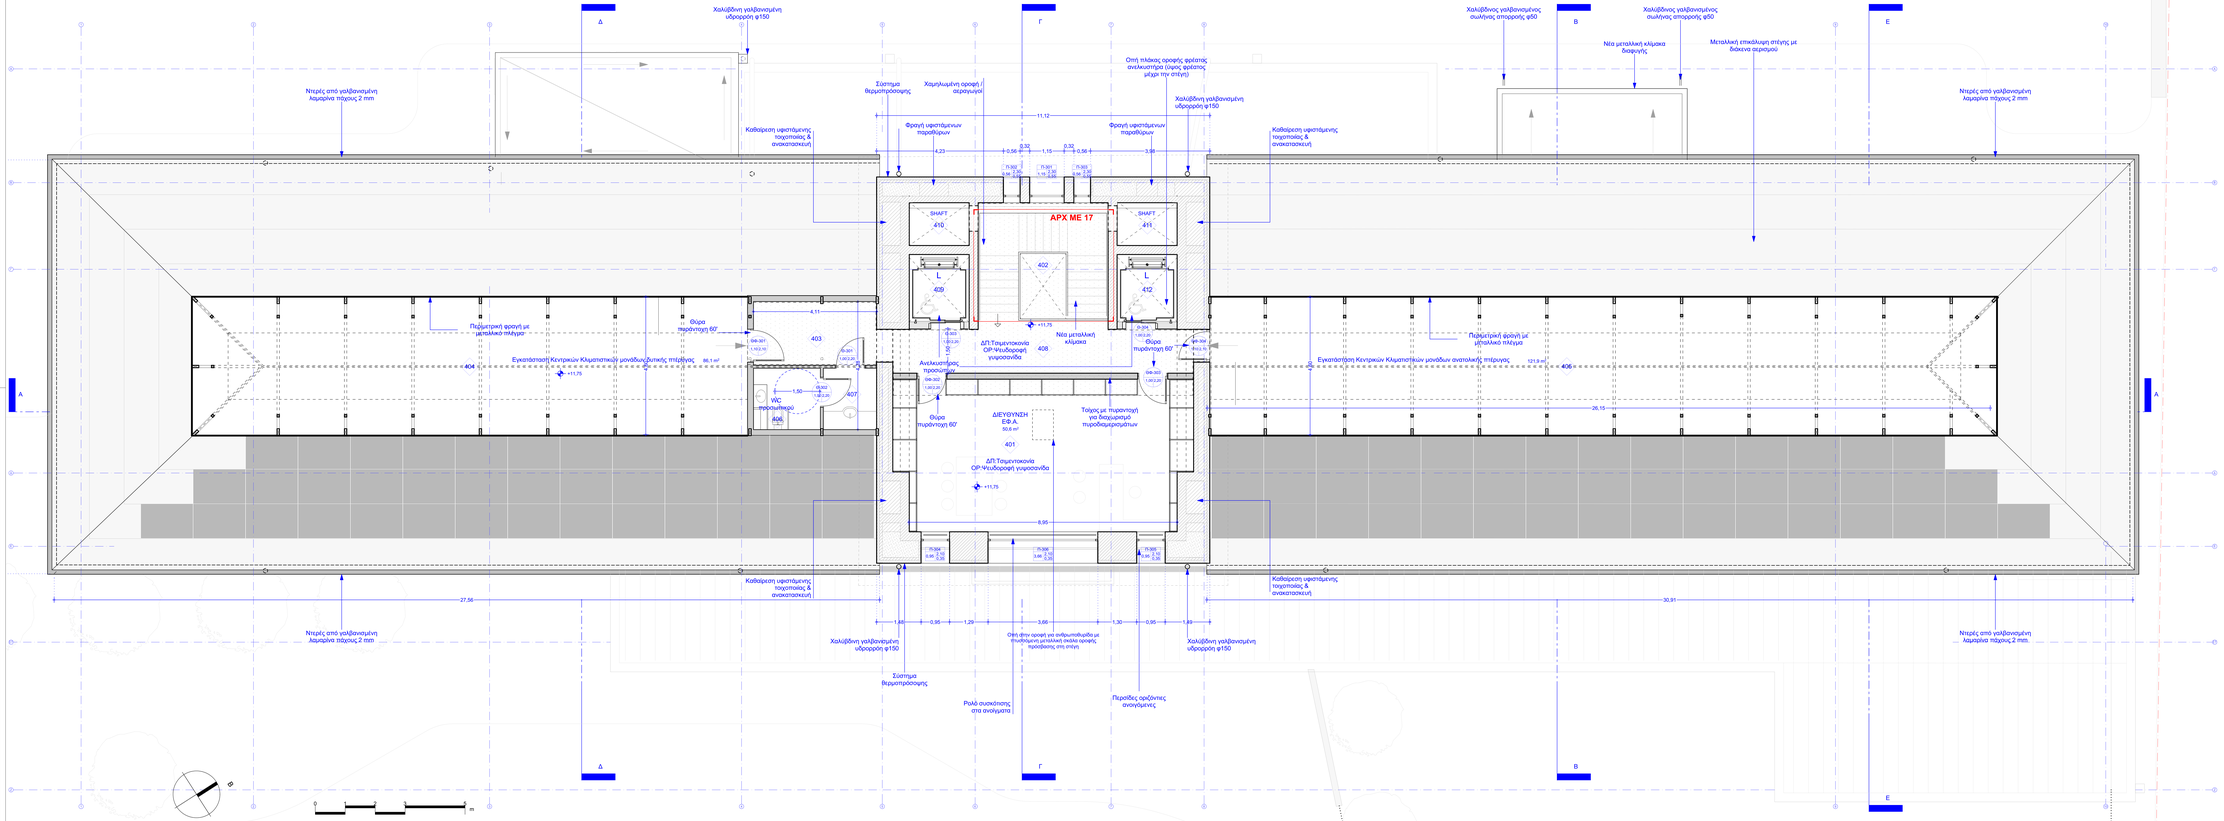

Digitally signed by KONSTANTINOS FRISIRAS
Date: 2025.03.04 14:12:39 +02'00'

NIKOLAOS VRANIKAS
03/03/2025 19:23

ΥΠΟΜΝΗΜΑ

- ΥΦΙΣΤΑΜΕΝΗ ΝΙΚΟΔΟΜΗ
- ΤΟΙΧΟΙ ΑΝΟΙΓΜΑΤΩΝ
- ΝΕΟΙ ΦΕΡΟΥΣ ΕΝΙΣΧΥΣΗ ΟΠΤΟΠΛΙΝΘΟΔΟΜΩΝ
- ΝΕΕΣ ΤΟΙΧΟΠΟΙΕΣ ΟΠΤΟΠΛΙΝΘΟΔΟΜΩΝ
- ΤΟΙΧΟΠΟΙΕΣ ΞΗΡΑΣ ΔΟΜΗΣΗΣ
- ΜΕΤΑΛΛΙΚΟΣ ΣΚΕΛΕΤΟΣ

ΚΥΡΙΟΣ ΤΟΥ ΕΡΓΟΥ
ΥΠΟΥΡΓΕΙΟ ΠΟΛΙΤΙΣΜΟΥ ΚΑΙ ΑΘΛΗΤΙΣΜΟΥ
ΓΕΝΙΚΗ ΔΙΕΥΘΥΝΣΗ ΑΝΑΣΤΗΛΩΣΗΣ, ΜΟΥΣΕΙΩΝ ΚΑΙ ΤΕΧΝΙΚΩΝ ΕΡΓΩΝ
ΔΙΕΥΘΥΝΣΗ ΜΕΛΕΤΩΝ ΚΑΙ ΕΚΤΕΛΕΣΗΣ ΕΡΓΩΝ ΜΟΥΣΕΙΩΝ ΚΑΙ ΠΟΛΙΤΙΣΤΙΚΩΝ ΚΤΙΡΙΩΝ

ΕΡΓΟ
ΕΠΙΣΚΕΥΗ, ΕΚΣΥΓΧΡΟΝΙΣΜΟΣ ΚΑΙ ΜΕΤΑΤΡΟΠΗ ΤΟΥ ΚΤΙΡΙΟΥ ΤΑΣΥΠ ΤΡΙΚΑΛΩΝ ΣΕ ΔΙΑΧΡΟΝΙΚΟ ΜΟΥΣΕΙΟ ΤΡΙΚΑΛΩΝ

ΣΤΑΔΙΟ / ΕΙΔΟΣ ΜΕΛΕΤΗΣ
ΜΕΛΕΤΗ ΕΦΑΡΜΟΓΗΣ ΑΡΧΙΤΕΚΤΟΝΙΚΗ

ΤΙΤΛΟΣ ΣΧΕΔΙΟΥ / ΤΕΥΧΟΥΣ
ΚΑΤΟΨΗ Γ΄ΟΡΟΦΟΥ

ΑΡ. ΣΧΕΔΙΟΥ / ΤΕΥΧΟΥΣ
ΑΡΧ ΜΕ 05
Κλίμακα: 1: 50
26 - 08 - 2024

ΑΡΧΙΤΕΚΤΟΝΙΚΗ / ΕΙΔΙΚΗ ΑΡΧΙΤΕΚΤΟΝΙΚΗ ΜΕΛΕΤΗ
ΑΡΧΙΤΕΚΤΟΝΙΚΗ ΕΠΕ ΓΡΑΜΜΑΤΟΠΟΥΛΟΣ - ΠΑΝΟΥΣΑΚΗΣ
Βασ. Σοφίας 115, Αθήνα 11521, τηλ. 2109430186, email: p.p@g.gr.gr
ΓΡΑΦΕΙΟ ΚΟΗ ΑΕ ΑΡΧΙΤΕΚΤΟΝΙΚΗΣ & DESIGN
Υπομβάθου 10, Αθήνα 10558, τηλ. 2103240362, email: studio@kostadio.com

ΣΤΑΤΙΚΗ ΜΕΛΕΤΗ
Ι. ΜΑΥΡΑΚΗΣ ΚΑΙ ΣΥΝΕΡΓΑΤΕΣ - ΓΡΑΦΕΙΟ ΤΕΧΝΙΚΩΝ ΜΕΛΕΤΩΝ ΑΕ
Λεωφ. Κηνίτσης Κηφισιάς 145, Θεσσαλονίκη 54249, τηλ. 2310329609, email: info@mavrakis-ea.gr

ΜΗΧΑΝΟΛΟΓΙΚΕΣ / ΗΛΕΚΤΡΟΛΟΓΙΚΕΣ / ΗΛΕΚΤΡΟΝΙΚΕΣ ΜΕΛΕΤΕΣ
Π. - Ι. ΖΑΝΝΗΣ ΚΑΙ ΣΥΝΕΡΓΑΤΕΣ ΑΕΜ
Αριστοτέλους 17, Κηφισιά 14565, τηλ. 2106252903, email: mail@zannisep.gr

ΤΟΠΟΓΡΑΦΙΚΗ ΜΕΛΕΤΗ
Ι. ΜΑΥΡΑΚΗΣ ΚΑΙ ΣΥΝΕΡΓΑΤΕΣ - ΓΡΑΦΕΙΟ ΤΕΧΝΙΚΩΝ ΜΕΛΕΤΩΝ ΑΕ
Λεωφ. Κηνίτσης Κηφισιάς 145, Θεσσαλονίκη 54249, τηλ. 2310329609, email: info@mavrakis-ea.gr

ΓΕΩΤΕΧΝΙΚΗ ΜΕΛΕΤΗ & ΕΡΕΥΝΑ
Ι. ΜΑΥΡΑΚΗΣ ΚΑΙ ΣΥΝΕΡΓΑΤΕΣ - ΓΡΑΦΕΙΟ ΤΕΧΝΙΚΩΝ ΜΕΛΕΤΩΝ ΑΕ
Λεωφ. Κηνίτσης Κηφισιάς 145, Θεσσαλονίκη 54249, τηλ. 2310329609, email: info@mavrakis-ea.gr

ΣΥΝΤΑΞΗ ΣΧΕΔΙΟΥ / ΤΕΥΧΟΥΣ

ΕΓΚΡΙΣΕΙΣ

Γ Ρ Α Φ Ε Ι Ο Κ Ο Η
ΑΡΧΙΤΕΚΤΟΝΙΚΗΣ & DESIGN
ΑΡΧΙΤΕΚΤΟΝΙΚΗ ΜΕΛΕΤΗ ΕΦΑΡΜΟΓΗΣ ΚΑΙ ΣΥΝΤΑΞΗ

Α Ρ Χ Ι Τ Ε Κ Τ Ο Ν Ι Κ Η Μ Ε Λ Ε Τ Η
ΕΦΑΡΜΟΓΗΣ ΚΑΙ ΣΥΝΤΑΞΗ
ΑΡΧΙΤΕΚΤΟΝΑΣ ΜΗΧΑΝΙΚΟΣ ΠΕ
ΑΡΧΙΤΕΚΤΟΝΑΣ ΜΗΧΑΝΙΚΟΣ ΠΕ

No	ΗΜΕΡΟΜΗΝΙΑ	ΠΕΡΙΓΡΑΦΗ	ΑΝΑΘΕΩΡΗΣΕΙΣ