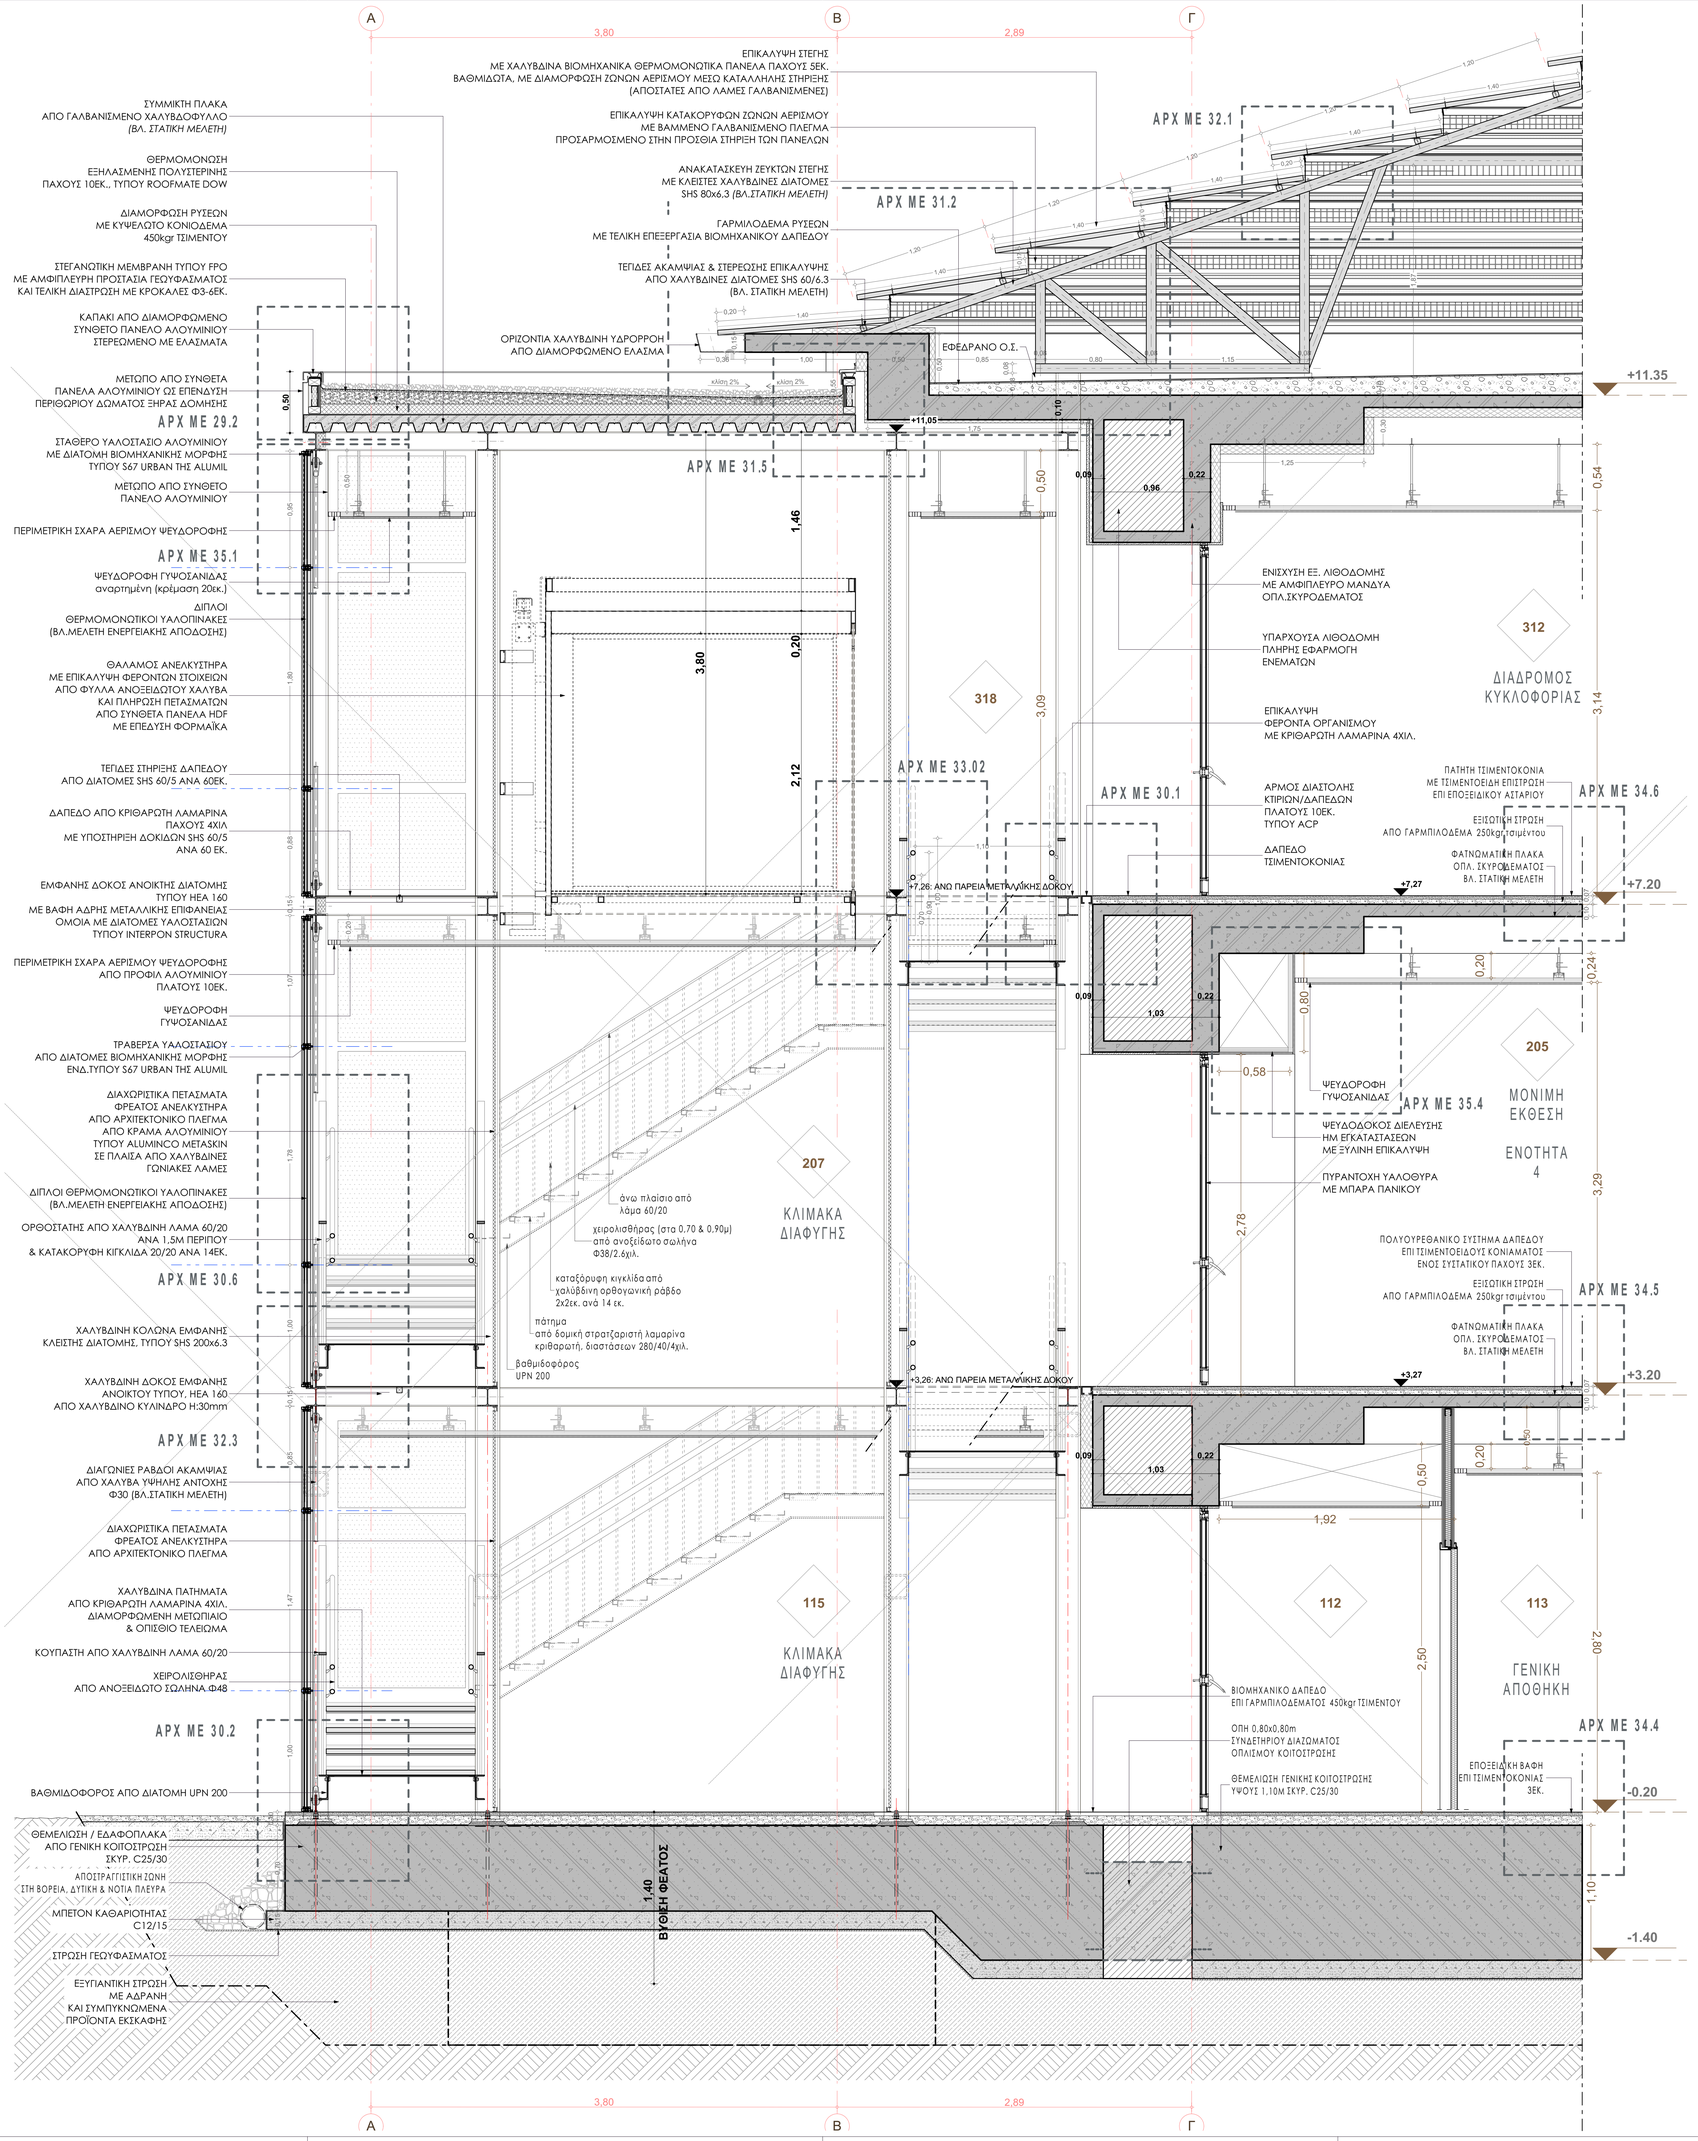

Digitally signed by KONSTANTINOS FRISIRAS
Date: 2025.03.04 14:21:10 +02'00'

NIKOLAOS VRANIKAS
03/03/2025 19:15

ΚΥΡΙΟΣ ΤΟΥ ΕΡΓΟΥ:
ΥΠΟΥΡΓΕΙΟ ΠΟΛΙΤΙΣΜΟΥ ΚΑΙ ΑΘΛΗΤΙΣΜΟΥ
ΓΕΝΙΚΗ ΔΙΕΥΘΥΝΣΗ ΑΝΑΣΤΗΛΩΣΗΣ, ΜΟΥΣΕΙΩΝ ΚΑΙ ΤΕΧΝΙΚΩΝ ΕΡΓΩΝ
ΔΙΕΥΘΥΝΣΗ ΜΕΛΕΤΩΝ ΚΑΙ ΕΚΤΕΛΕΣΗΣ ΕΡΓΩΝ ΜΟΥΣΕΙΩΝ ΚΑΙ ΠΟΛΙΤΙΣΤΙΚΩΝ ΚΤΙΡΙΩΝ

ΕΡΓΟ:
ΕΠΙΣΚΕΥΗ, ΕΚΣΥΓΧΡΟΝΙΣΜΟΣ ΚΑΙ ΜΕΤΑΤΡΟΠΗ ΤΟΥ ΚΤΙΡΙΟΥ ΤΑΞΥΠ ΤΡΙΚΑΛΩΝ ΣΕ ΔΙΑΧΡΟΝΙΚΟ ΜΟΥΣΕΙΟ ΤΡΙΚΑΛΩΝ

ΣΤΑΔΙΟ / ΕΙΔΟΣ ΜΕΛΕΤΗΣ:
ΜΕΛΕΤΗ ΕΦΑΡΜΟΓΗΣ ΑΡΧΙΤΕΚΤΟΝΙΚΗ

ΤΙΤΛΟΣ ΣΧΕΔΙΟΥ / ΤΕΥΧΟΥΣ:
ΟΙΚΟΔΟΜΙΚΗ ΤΟΜΗ 2

ΑΡ. ΣΧΕΔΙΟΥ / ΤΕΥΧΟΥΣ:
ΑΡΧ ΜΕ 26
Κλίμακα: 1: 20
26 - 08 - 2024

ΑΡΧΙΤΕΚΤΟΝΙΚΗ / ΕΙΔΙΚΗ ΑΡΧΙΤΕΚΤΟΝΙΚΗ ΜΕΛΕΤΗ:
ΑΡΧΙΤΕΚΤΟΝΙΚΗ ΕΠΕ ΓΡΑΜΜΑΤΟΠΟΥΛΟΣ - ΠΑΝΟΥΣΑΚΗΣ
Βασ. Σοφίας 115, Αθήνα 11521, τηλ: 2106438188, email: g-p@g-p.gr
ΓΡΑΦΕΙΟ ΚΙΖΗ ΑΕ ΑΡΧΙΤΕΚΤΟΝΙΚΗΣ & DESIGN
Υπερείδου 10, Αθήνα 10558, τηλ: 2103240362, email: studio@kizistudio.com

ΣΤΑΤΙΚΗ ΜΕΛΕΤΗ:
Ι. ΜΑΥΡΑΚΗΣ ΚΑΙ ΣΥΝΕΡΓΑΤΕΣ - ΓΡΑΦΕΙΟ ΤΕΧΝΙΚΩΝ ΜΕΛΕΤΩΝ ΑΕ
Λεωφ. Κων/νου Καραμανλή 145, Θεσσαλονίκη 54249, τηλ: 2310320609, email: info@mavrakis-sa.gr

ΜΗΧΑΝΟΛΟΓΙΚΕΣ / ΗΛΕΚΤΡΟΛΟΓΙΚΕΣ / ΗΛΕΚΤΡΟΝΙΚΕΣ ΜΕΛΕΤΕΣ:
Π. - Ι. ΖΑΝΝΗΣ ΚΑΙ ΣΥΝΕΡΓΑΤΕΣ ΑΕΜ
Αριστοτέλους 17, Κηφισιά 14563, τηλ: 2106203501, email: mail@zannispj.gr

ΤΟΠΟΓΡΑΦΙΚΗ ΜΕΛΕΤΗ:
Ι. ΜΑΥΡΑΚΗΣ ΚΑΙ ΣΥΝΕΡΓΑΤΕΣ - ΓΡΑΦΕΙΟ ΤΕΧΝΙΚΩΝ ΜΕΛΕΤΩΝ ΑΕ
Λεωφ. Κων/νου Καραμανλή 145, Θεσσαλονίκη 54249, τηλ: 2310320609, email: info@mavrakis-sa.gr

ΓΕΩΤΕΧΝΙΚΗ ΜΕΛΕΤΗ & ΕΡΕΥΝΑ:
Ι. ΜΑΥΡΑΚΗΣ ΚΑΙ ΣΥΝΕΡΓΑΤΕΣ - ΓΡΑΦΕΙΟ ΤΕΧΝΙΚΩΝ ΜΕΛΕΤΩΝ ΑΕ
Λεωφ. Κων/νου Καραμανλή 145, Θεσσαλονίκη 54249, τηλ: 2310320609, email: info@mavrakis-sa.gr

ΣΥΝΤΑΞΗ ΣΧΕΔΙΟΥ / ΤΕΥΧΟΥΣ:
Α Ρ Χ Ι Τ Ε Κ Τ Ο Ν Ι Κ Η Ε Π Ε
Π. ΓΡΑΜΜΑΤΟΠΟΥΛΟΣ - ΧΡ. ΠΑΝΟΥΣΑΚΗΣ
ΚΑΙ ΣΥΝΕΡΓΑΤΕΣ
ΓΡΑΦΕΙΟ ΜΕΛΕΤΩΝ ΑΡΧΙΤΕΚΤΟΝΙΚΗΣ ΜΕΛΕΤΩΝ
ΒΑΣ. ΣΟΦΙΑΣ 115 - ΑΘΗΝΑ 115 21
ΑΦΜ: 099485129 ΔΟΥ: ΨΥΧΙΚΟΥ
ΑΡ. ΓΕΜΗ: 135189701(01) ΤΗΛ: 2106424450

ΚΙΖΗΣ ΑΡΧΙΤΕΚΤΟΝΕΣ Ι.Κ.Ε.
ΜΕΛΕΤΕΣ ΔΗΜΟΣΙΟΥ ΚΑΙ ΙΔΙΩΤΙΚΟΥ ΤΟΜΕΑ
ΥΠΕΡΕΙΔΟΥ 10, Τ.Κ. 105 58 ΑΘΗΝΑ
ΤΗΛ. +30 210 3240362
Α.Φ.Μ. 800554006 - Δ.Ο.Υ. 6 ΑΘΗΝΩΝ
ΑΡ. ΓΕΜΗ: 151135301000

ΕΓΚΡΙΣΕΙΣ :

No	ΗΜΕΡΟΜΗΝΙΑ	ΠΕΡΙΓΡΑΦΗ	ΑΝΑΘΕΩΡΗΣΕΙΣ