




1 ΣΥΝΑΡΜΟΓΗ ΔΑΠΕΔΟΥ ΜΕ ΤΟΙΧΟΠΟΙΑ ΟΠΤΟΠΛΙΝΘΟΔΟΜΗΣ ΚΛΙΜΑΚΑ 1:2

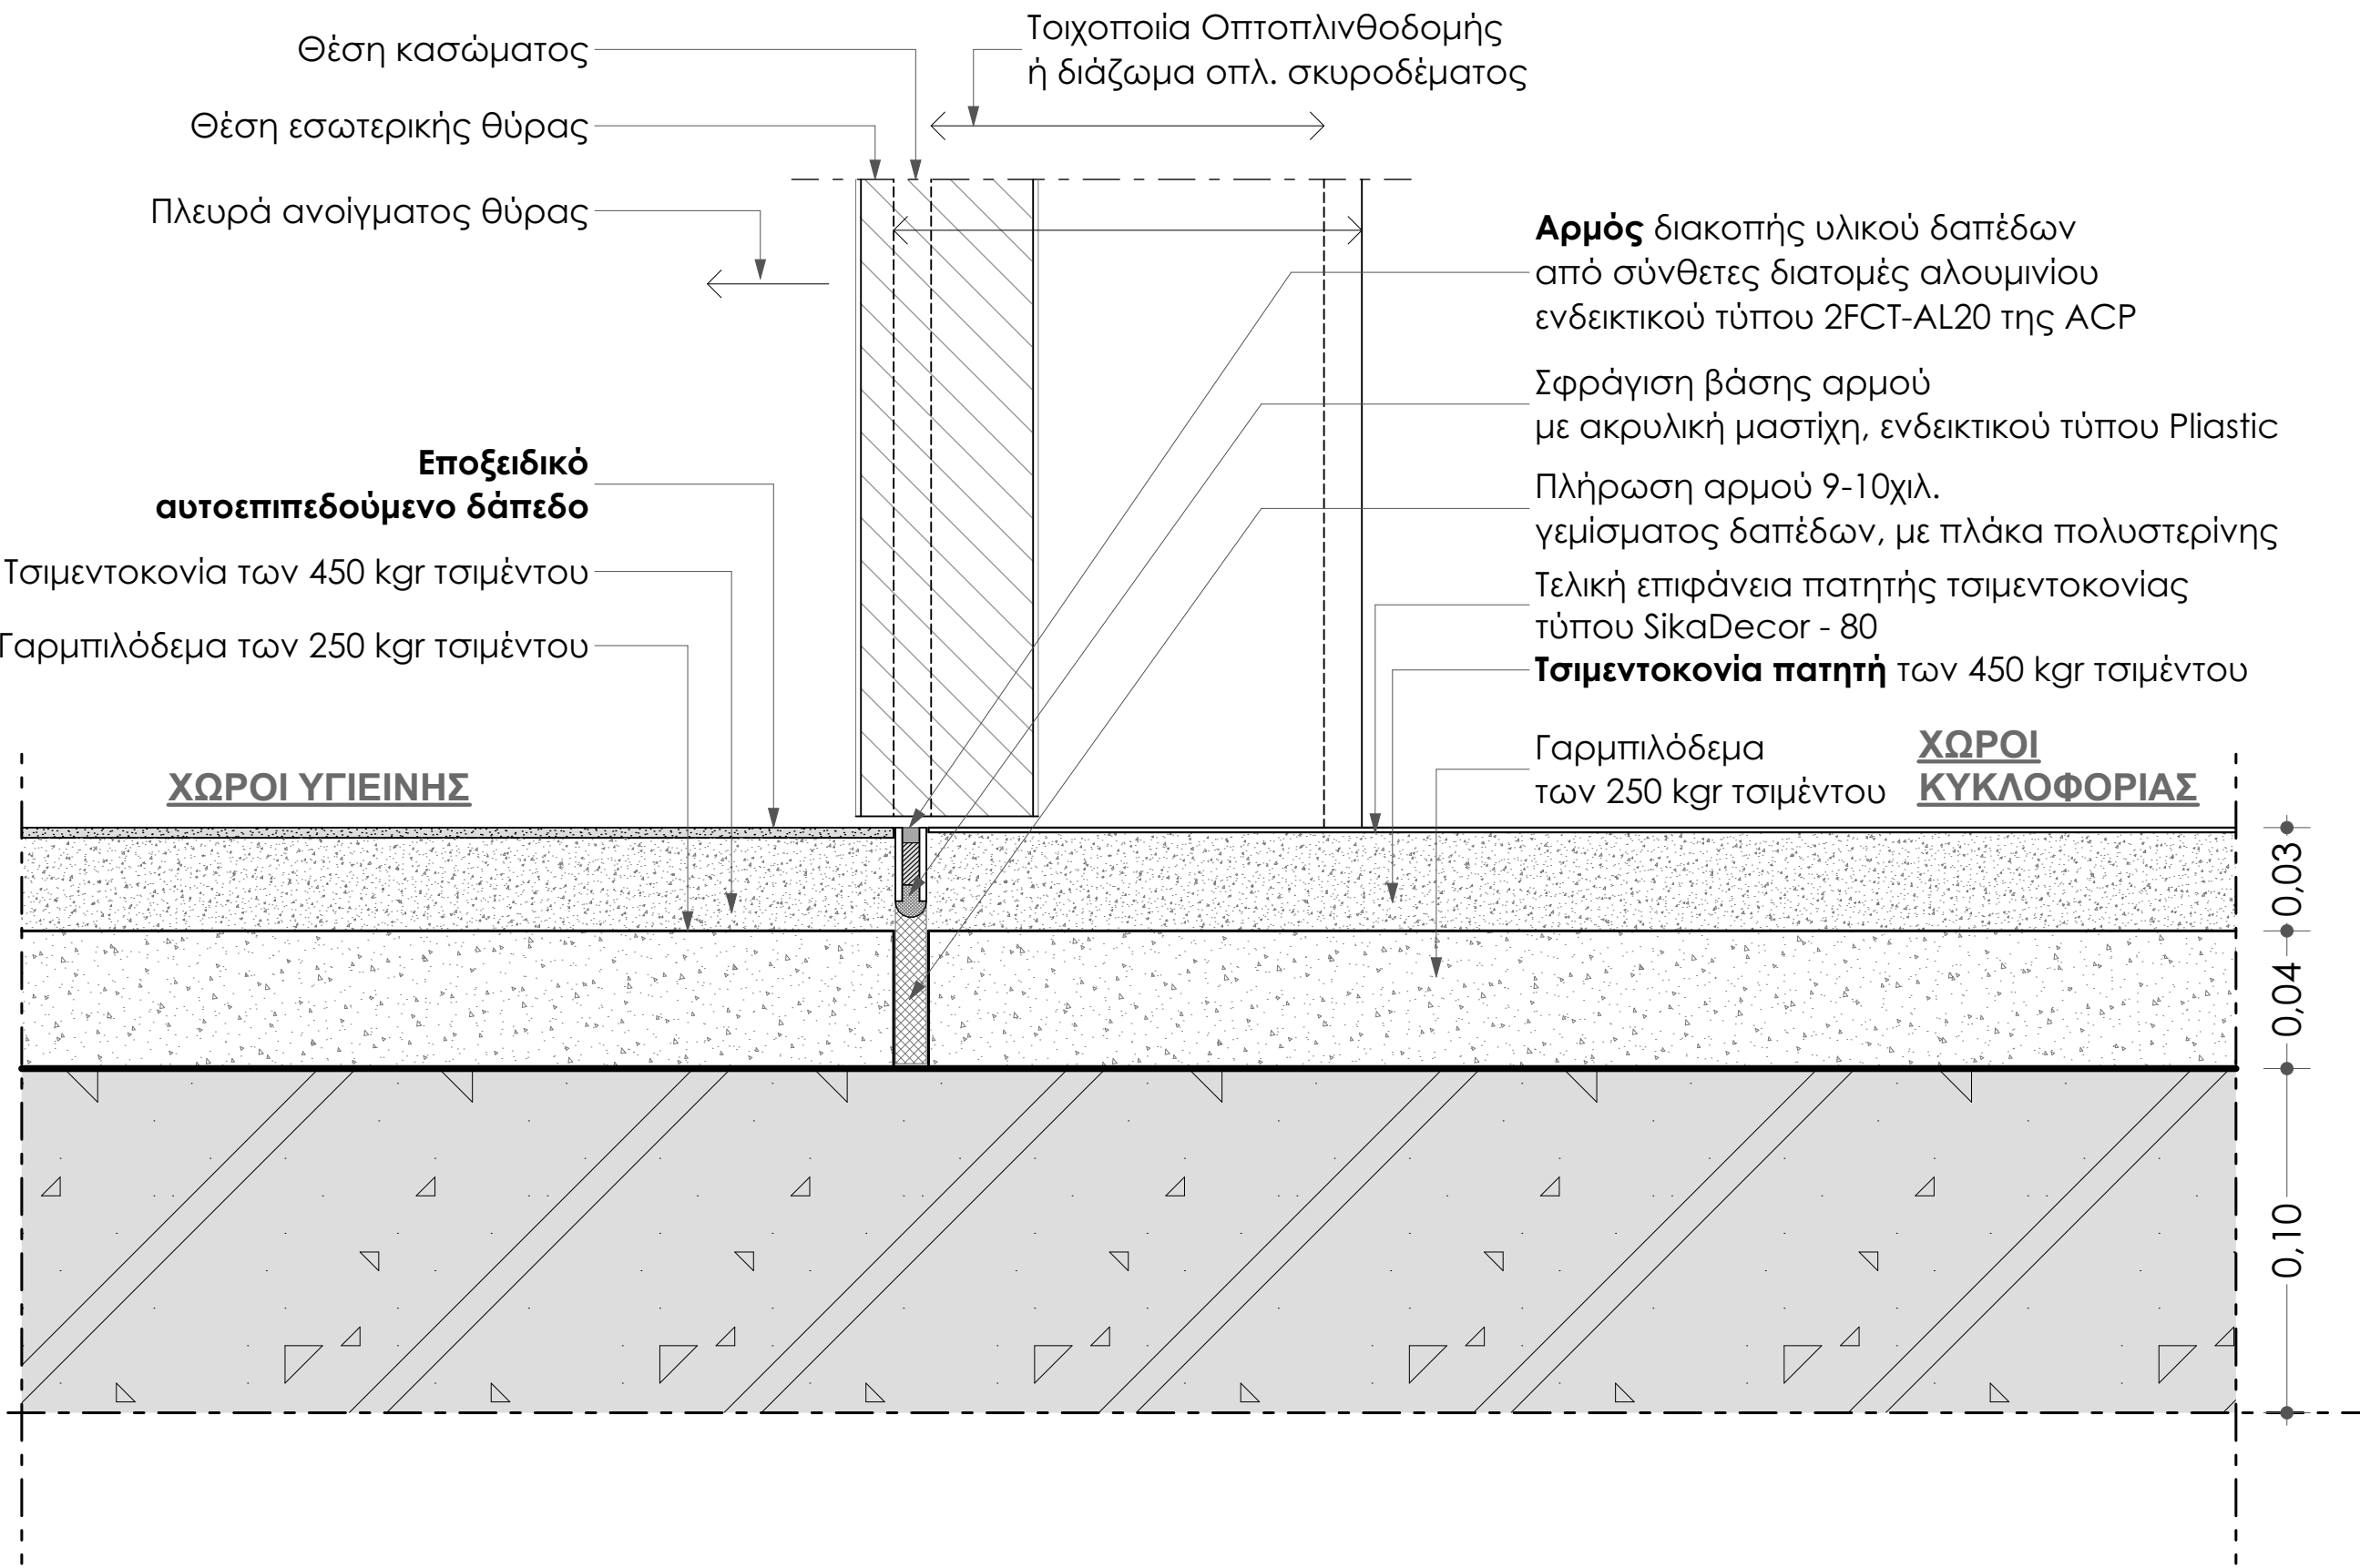


2 ΔΑΠΕΔΟ ΧΩΡΩΝ ΥΓΙΕΙΝΗΣ, ΑΠΟΘΗΚΗΣ ΑΡΧΑΙΟΤΗΤΩΝ, ΕΡΓΑΣΤΗΡΙΟΥ ΕΠΟΞΕΙΔΙΚΟ ΣΥΣΤΗΜΑ ΕΙΔΙΚΗΣ ΤΣΙΜΕΝΤΟΚΟΝΙΑΣ ΚΛΙΜΑΚΑ 1:2

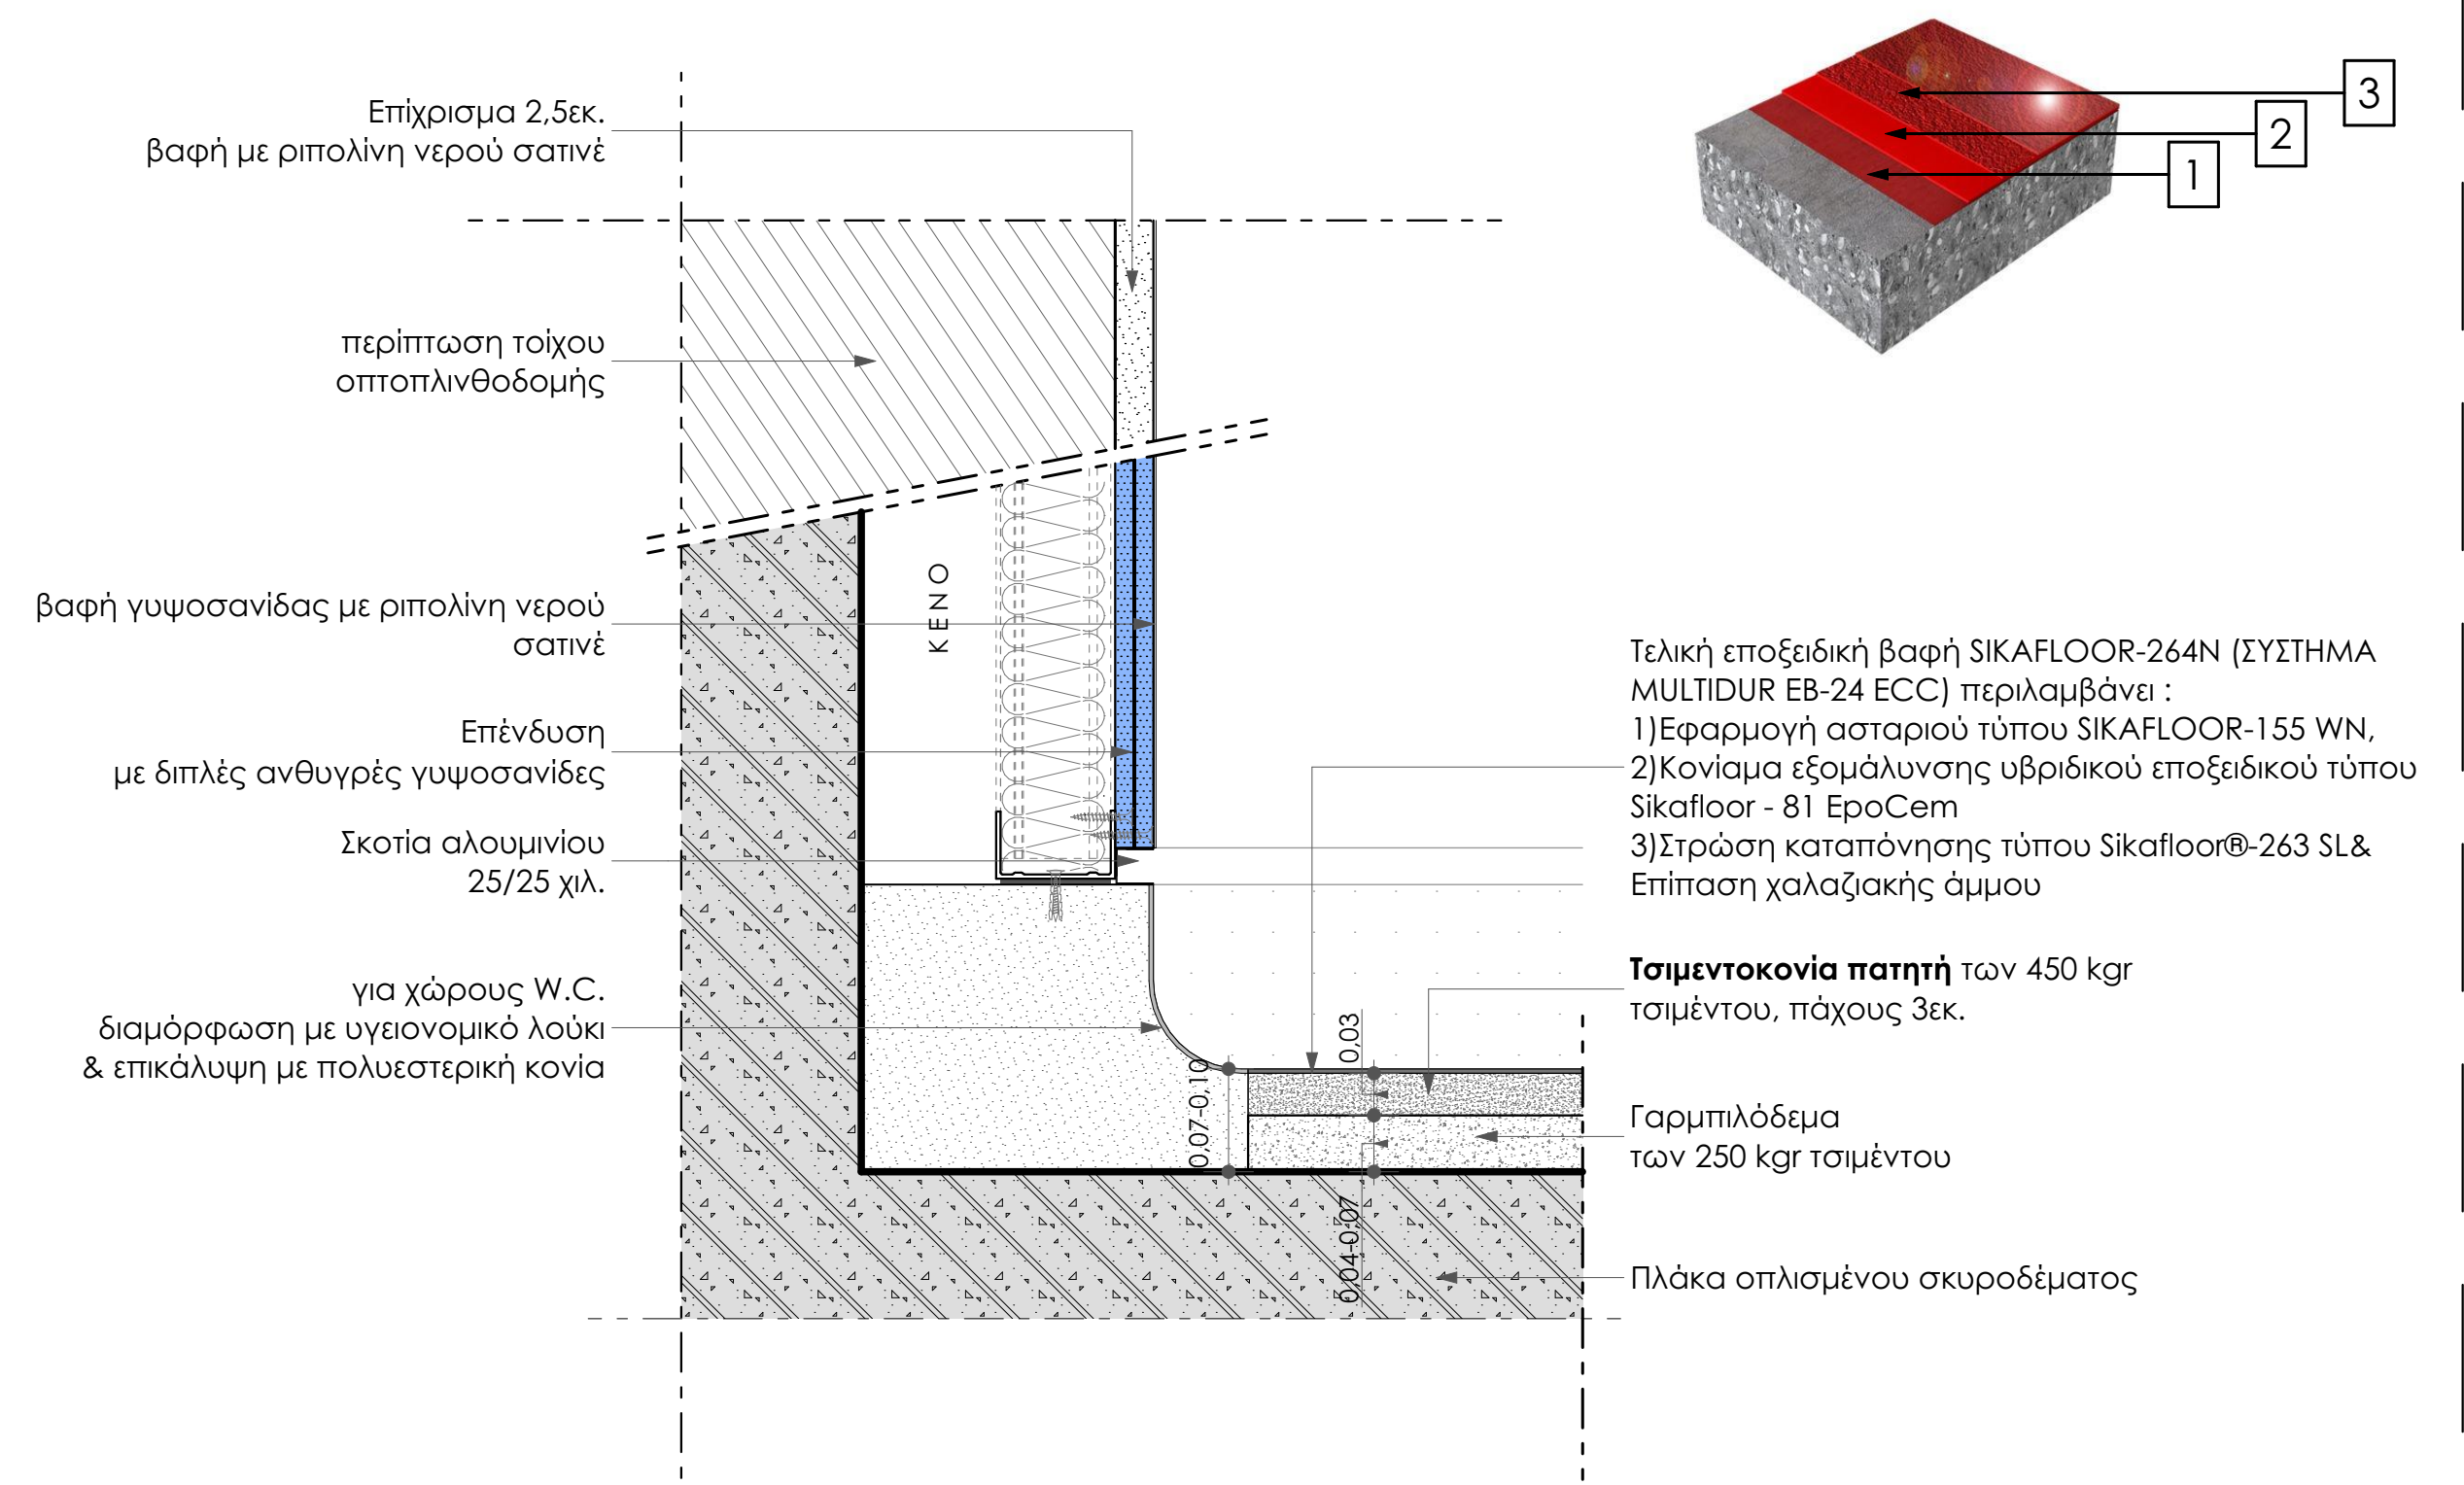


3 ΔΑΠΕΔΟ ΧΩΡΩΝ ΥΓΙΕΙΝΗΣ, ΑΠΟΘΗΚΗΣ ΑΡΧΑΙΟΤΗΤΩΝ, ΕΡΓΑΣΤΗΡΙΟΥ ΕΠΟΞΕΙΔΙΚΟ ΣΥΣΤΗΜΑ ΕΙΔΙΚΗΣ ΤΣΙΜΕΝΤΟΚΟΝΙΑΣ ΚΛΙΜΑΚΑ 1:5

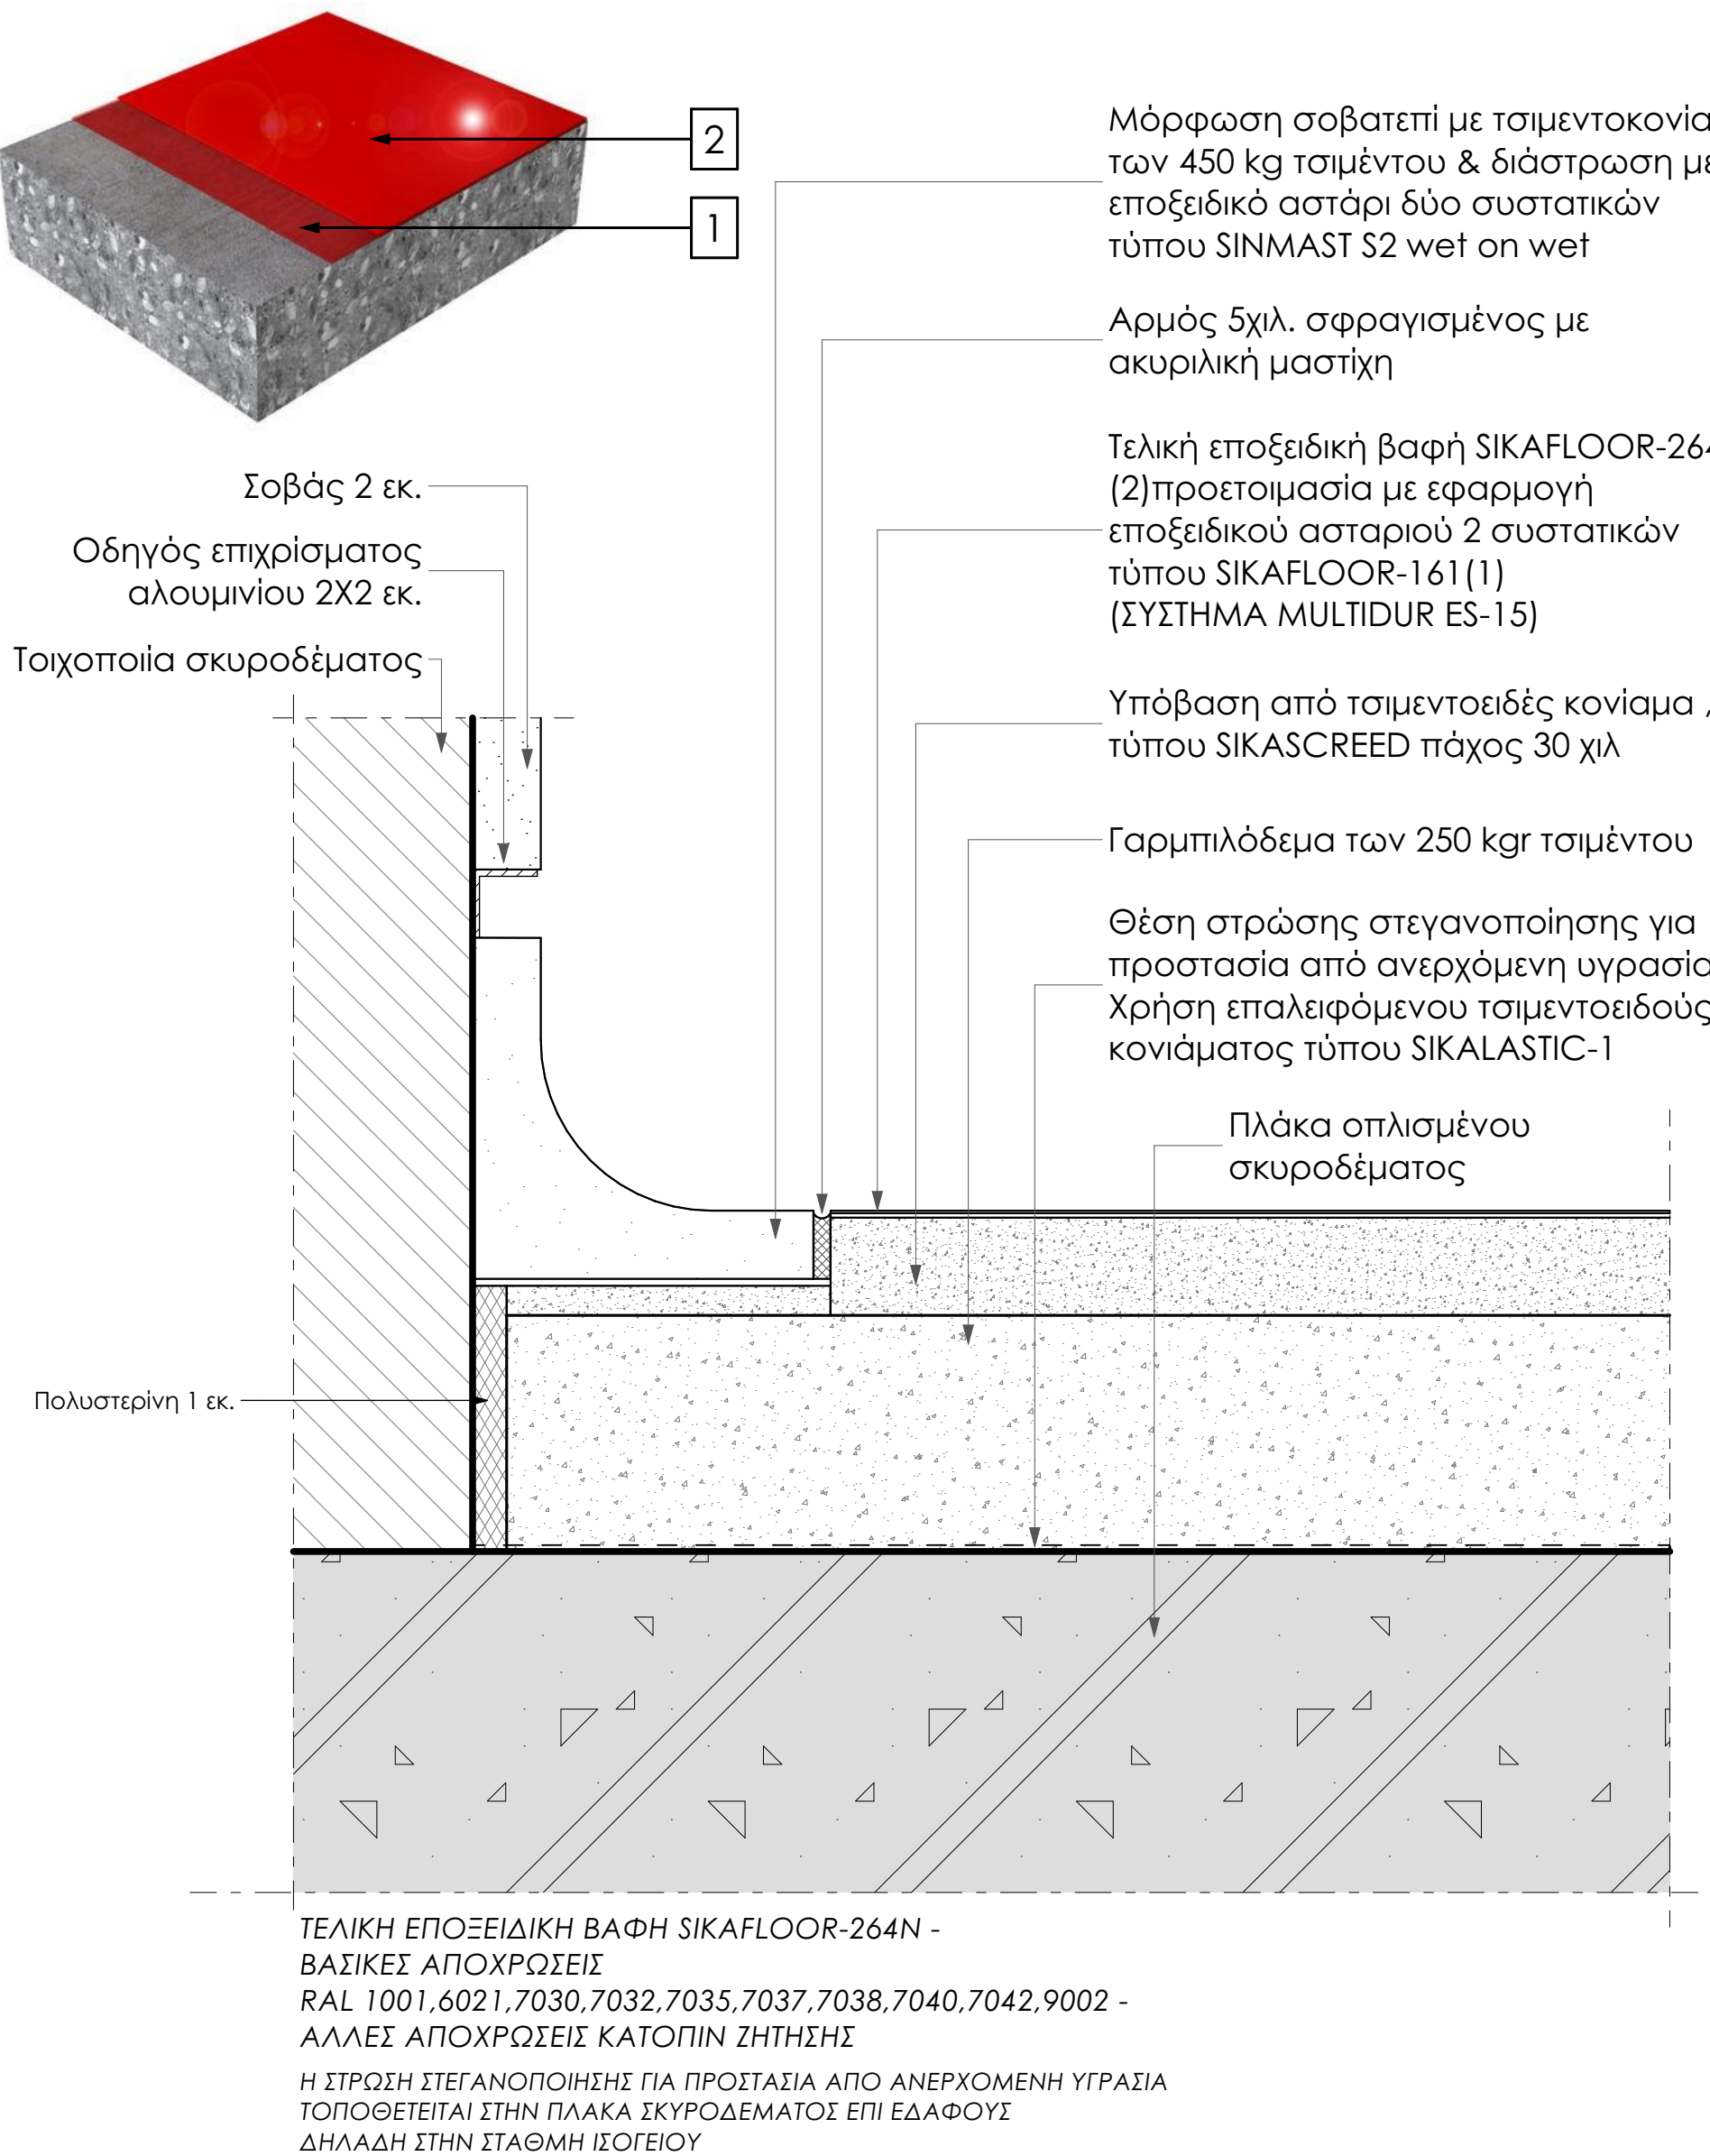

4 ΔΑΠΕΔΟ ΗΜ ΧΩΡΩΝ, ΑΠΟΘΗΚΩΝ - ΒΙΟΜΗΧΑΝΙΚΟ ΕΠΟΞΕΙΔΙΚΗΣ ΒΑΦΗΣ ΚΛΙΜΑΚΑ 1:2

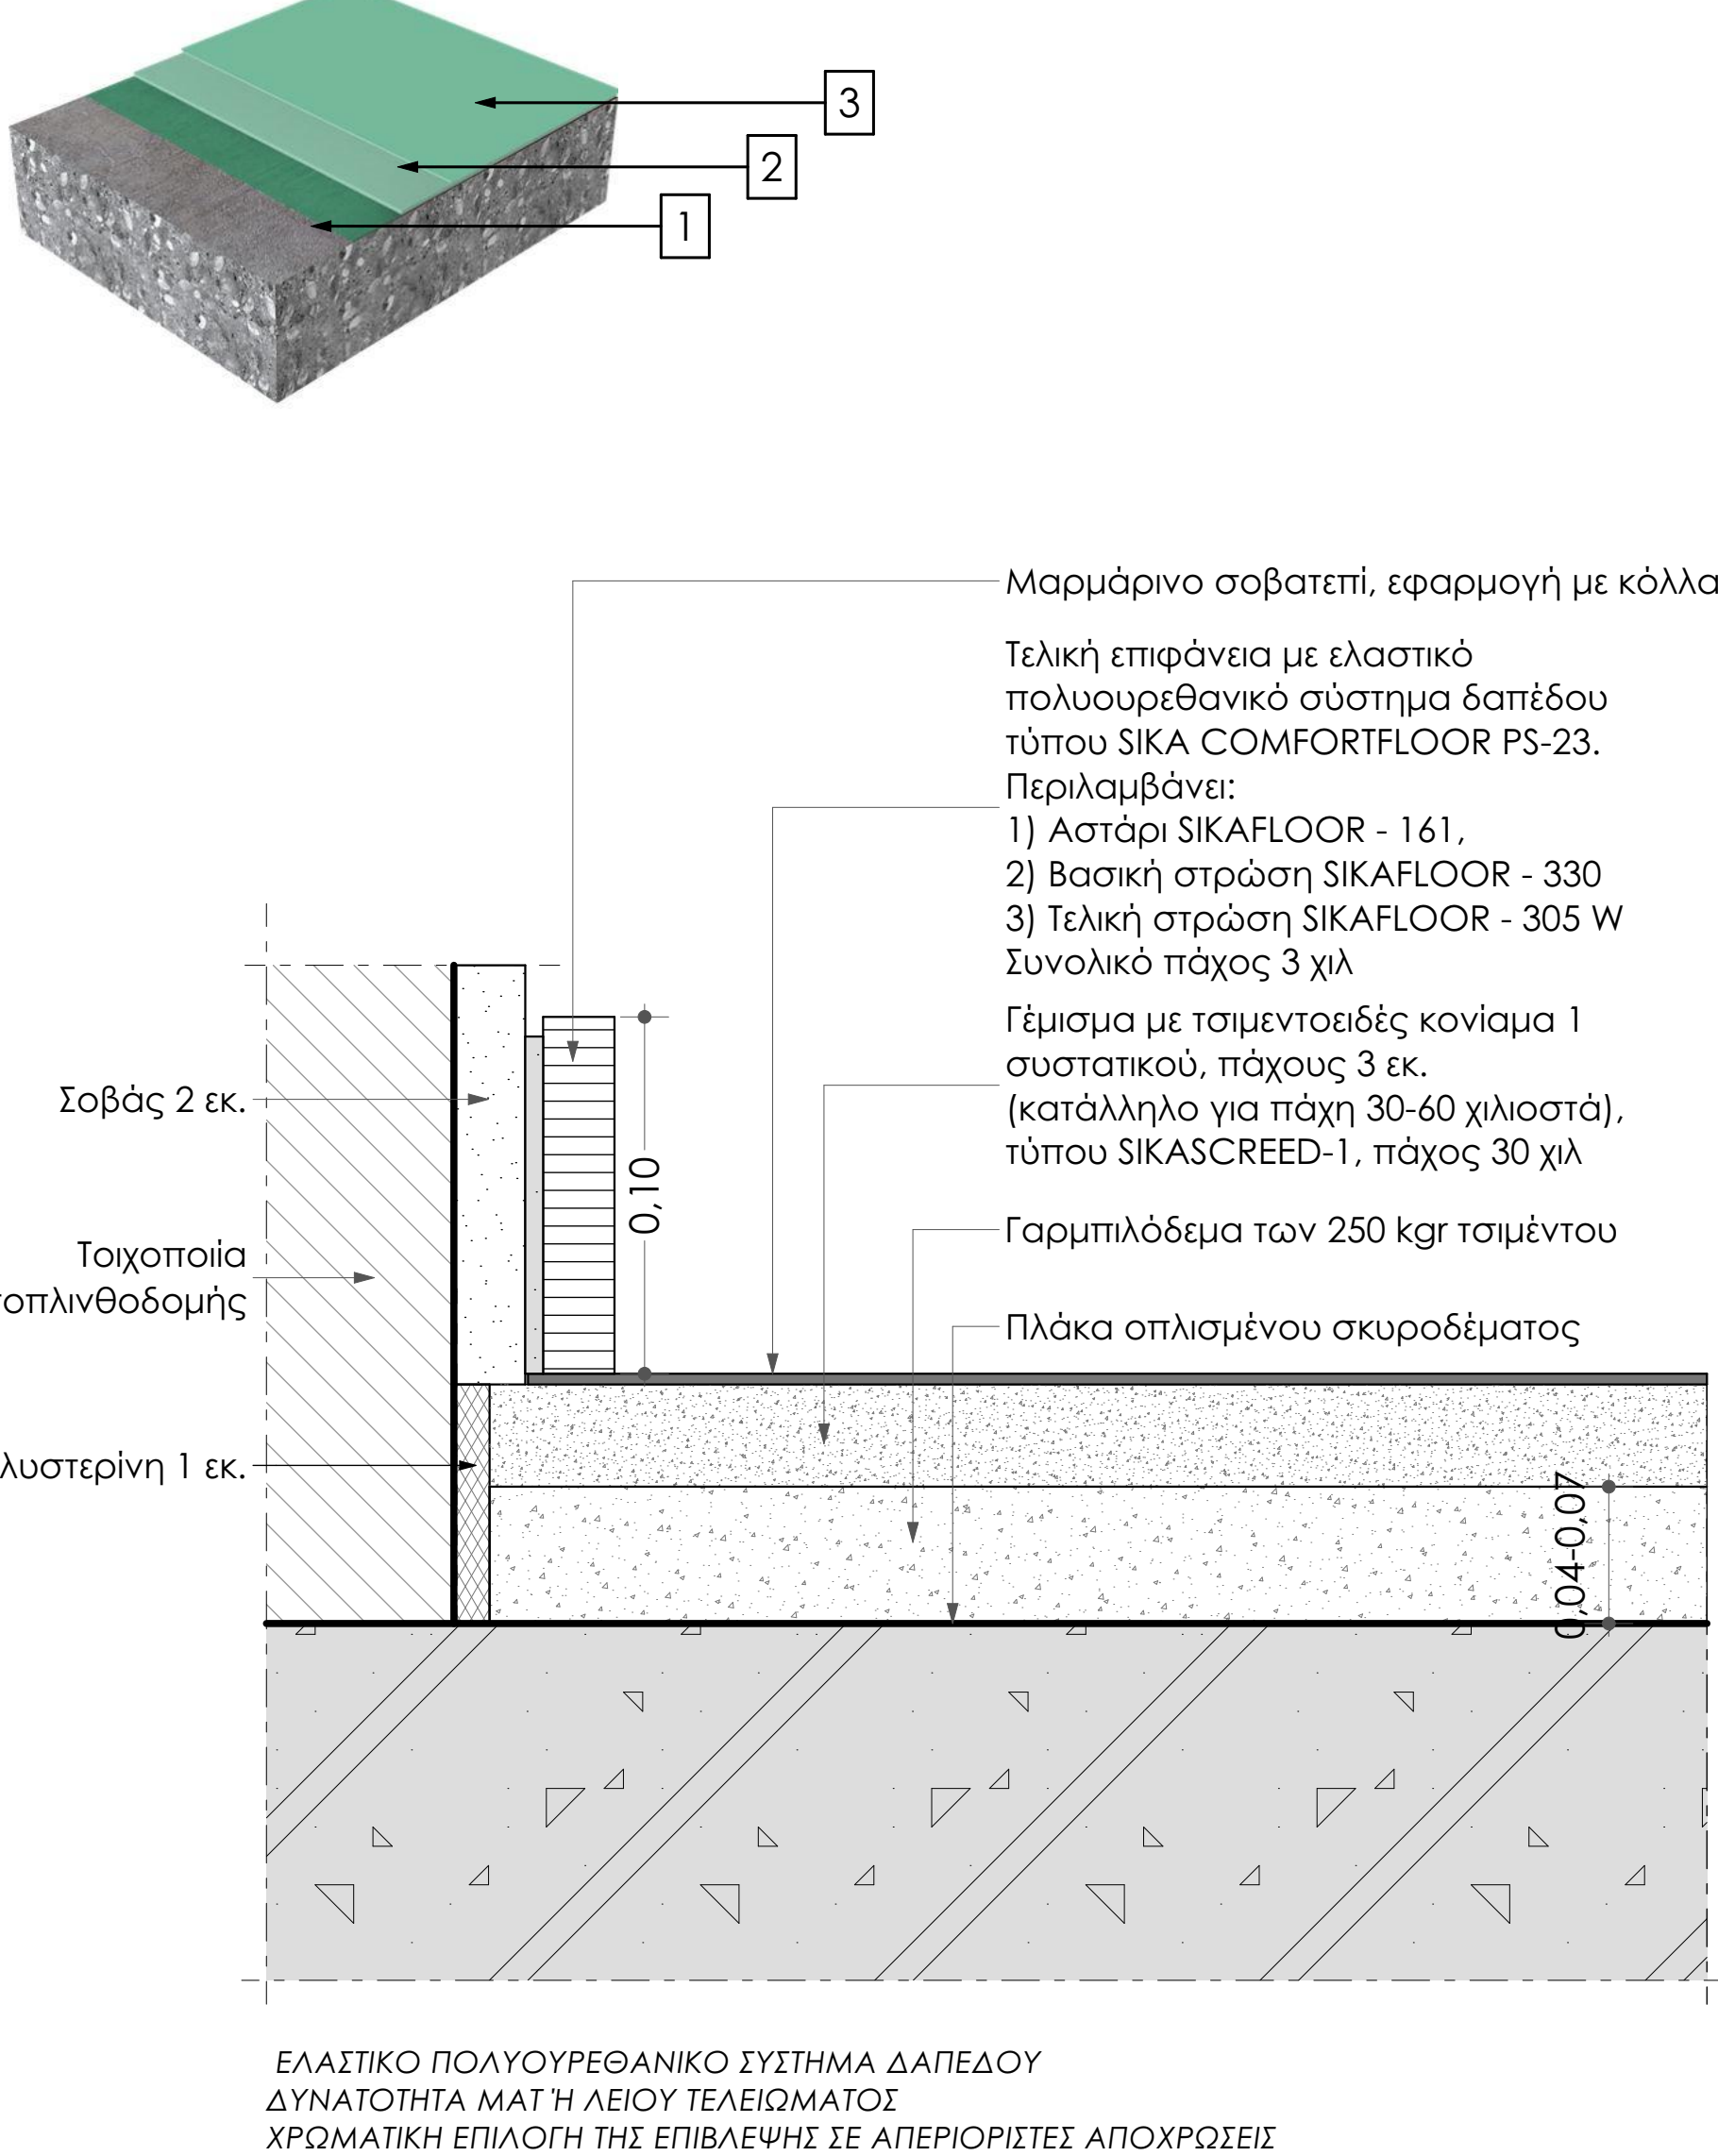

5 ΔΑΠΕΔΟ ΕΚΘΕΣΙΑΚΩΝ ΧΩΡΩΝ - ΕΙΔΙΚΗ ΤΣΙΜΕΝΤΟΚΟΝΙΑ ΜΕ ΤΕΛΙΚΗ ΕΠΙΦΑΝΕΙΑ ΠΟΛΥΟΥΡΕΘΑΝΙΚΟΥ ΣΥΣΤΗΜΑΤΟΣ ΚΛΙΜΑΚΑ 1:2

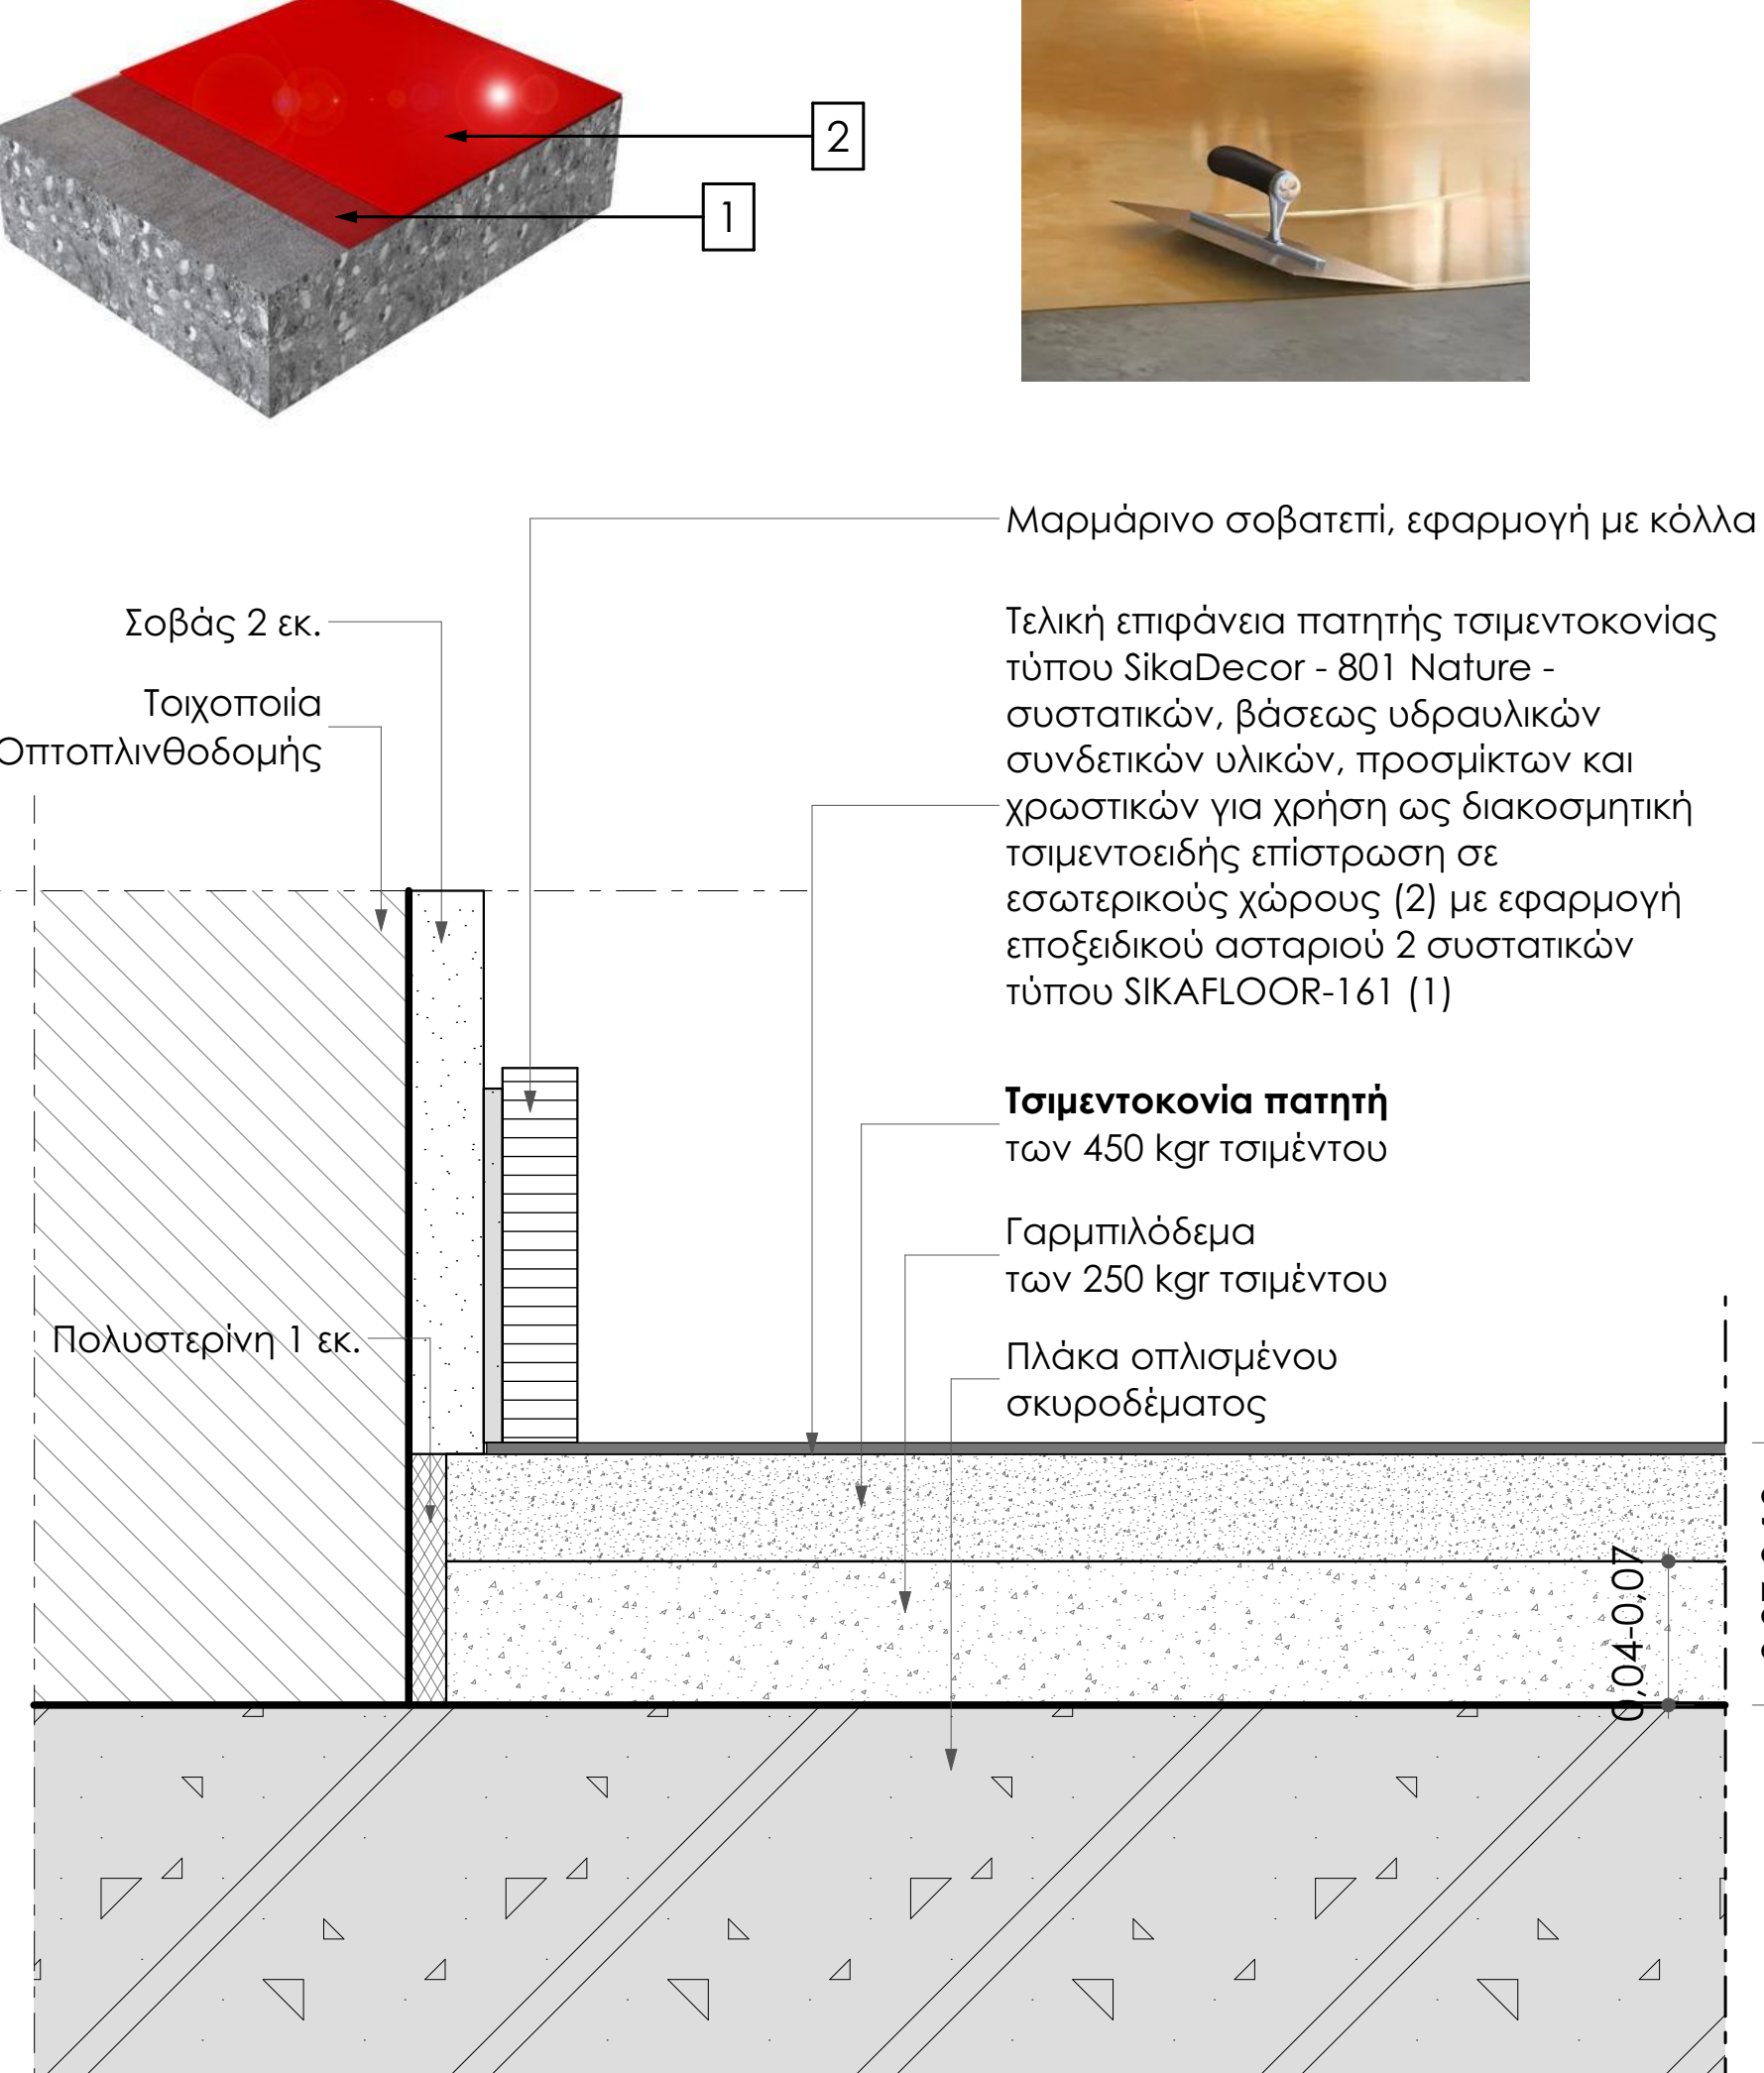

6 ΔΑΠΕΔΟ ΧΩΡΩΝ ΚΥΚΛΟΦΟΡΙΑΣ, ΓΡΑΦΕΙΩΝ, ΦΟΥΕΡ, CAFE, ΠΕΡΙΟΔΙΚΩΝ ΕΚΘΕΣΕΩΝ - ΠΑΤΗΤΗ ΤΣΙΜΕΝΤΟΚΟΝΙΑ ΜΕ ΠΟΛΥΟΥΡΕΘΑΝΙΚΗ ΤΣΙΜΕΝΤΟΕΙΔΗ ΕΠΙΣΤΡΩΣΗ ΚΛΙΜΑΚΑ 1:2

ΕΥΧΕΣ ΤΟΥ ΕΡΓΟΥ:			
ΥΠΟΥΡΓΕΙΟ ΠΟΛΙΤΙΣΜΟΥ ΚΑΙ ΘΡΗΣΚΕΙΣΜΟΥ ΓΕΝΙΚΗ ΔΙΕΥΘΥΝΣΗ ΑΝΑΤΗΛΟΔΩΣΗΣ, ΜΟΥΣΕΙΩΝ ΚΑΙ ΤΕΧΝΙΚΩΝ ΕΡΓΩΝ ΔΙΕΥΘΥΝΣΗ ΜΕΛΕΤΩΝ ΚΑΙ ΕΚΤΕΛΕΣΗΣ ΕΡΓΩΝ ΜΟΥΣΕΙΩΝ ΚΑΙ ΠΟΛΙΤΙΣΤΙΚΩΝ ΚΤΙΡΙΩΝ			
ΕΡΓΟ: ΕΠΙΣΚΕΥΗ, ΕΚΣΥΓΧΡΟΝΙΣΜΟΣ ΚΑΙ ΜΕΤΑΤΡΟΠΗ ΤΟΥ ΚΤΙΡΙΟΥ ΤΑΣΟΥ ΤΡΙΚΑΛΩΝ ΣΕ ΔΙΑΧΡΟΝΙΚΟ ΜΟΥΣΕΙΟ ΤΡΙΚΑΛΩΝ			
ΣΤΑΔΙΟ / ΕΙΔΟΣ ΜΕΛΕΤΗΣ: ΜΕΛΕΤΗ ΕΦΑΡΜΟΓΗΣ ΑΡΧΙΤΕΚΤΟΝΙΚΗΣ			
ΤΙΤΛΟΣ ΣΧΕΔΙΟΥ / ΤΕΥΧΟΥΣ:	ΑΡ. ΣΧΕΔΙΟΥ / ΤΕΥΧΟΥΣ:		
ΟΙΚΟΔΟΜΙΚΕΣ ΛΕΠΤΟΜΕΡΕΙΕΣ - ΔΑΠΕΔΑ	ΑΡΧ ΜΕ 34		
Κλίμακας: 1:5 & 1:2 26 - 08 - 2024			
ΑΡΧΙΤΕΚΤΟΝΙΚΗ / ΕΙΔΙΚΗ ΑΡΧΙΤΕΚΤΟΝΙΚΗ ΜΕΛΕΤΗ: ΑΡΧΙΤΕΚΤΟΝΙΚΗ ΕΠΕ ΓΡΑΜΜΑΤΟΠΟΙΟΥΣ - ΠΑΝΟΥΣΑΚΗΣ Βασ. Σοφίας 115, Αθήνα 11521, τηλ: 2106438188, email: p@b@p.gr			
ΓΡΑΦΕΙΟ ΚΙΖΗ ΑΕ ΑΡΧΙΤΕΚΤΟΝΙΚΗΣ & DESIGN Υψηλίδου 10, Αθήνα 10558, τηλ: 2103240362, email: studio@kizestudio.com			
ΣΤΑΤΙΚΗ ΜΕΛΕΤΗ: Ι. ΜΑΥΡΑΚΗΣ ΚΑΙ ΣΥΝΕΡΓΑΤΕΣ - ΓΡΑΦΕΙΟ ΤΕΧΝΙΚΩΝ ΜΕΛΕΤΩΝ ΑΕ Κουσ. Κωνσταντίνου 145, Θεσσαλονίκη 54249, τηλ: 2310320609, email: info@maurakis-ae.gr			
ΜΗΧΑΝΟΛΟΓΙΚΕΣ / ΗΛΕΚΤΡΟΛΟΓΙΚΕΣ / ΗΛΕΚΤΡΟΝΙΚΕΣ ΜΕΛΕΤΕΣ: Π. - Ι. ΖΑΝΝΗΣ ΚΑΙ ΣΥΝΕΡΓΑΤΕΣ ΑΕΜ Αρσενίου 17, Κίεσσος 14563, τηλ: 2106203501, email: mail@zannisgr.gr			
ΤΟΠΟΓΡΑΦΙΚΗ ΜΕΛΕΤΗ: Ι. ΜΑΥΡΑΚΗΣ ΚΑΙ ΣΥΝΕΡΓΑΤΕΣ - ΓΡΑΦΕΙΟ ΤΕΧΝΙΚΩΝ ΜΕΛΕΤΩΝ ΑΕ Κουσ. Κωνσταντίνου 145, Θεσσαλονίκη 54249, τηλ: 2310320609, email: info@maurakis-ae.gr			
ΓΕΩΤΕΧΝΙΚΗ ΜΕΛΕΤΗ & ΕΡΕΥΝΑ: Ι. ΜΑΥΡΑΚΗΣ ΚΑΙ ΣΥΝΕΡΓΑΤΕΣ - ΓΡΑΦΕΙΟ ΤΕΧΝΙΚΩΝ ΜΕΛΕΤΩΝ ΑΕ Κουσ. Κωνσταντίνου 145, Θεσσαλονίκη 54249, τηλ: 2310320609, email: info@maurakis-ae.gr			
ΣΥΝΤΑΞΗ ΣΧΕΔΙΟΥ / ΤΕΥΧΟΥΣ:			
ΕΚΠΡΟΣΕΩΣ:			
ΑΡΧΙΤΕΚΤΟΝΙΚΗ / ΕΙΔΙΚΗ ΑΡΧΙΤΕΚΤΟΝΙΚΗ ΜΕΛΕΤΗ: ΑΡΧΙΤΕΚΤΟΝΙΚΗ ΕΠΕ ΓΡΑΜΜΑΤΟΠΟΙΟΥΣ - ΠΑΝΟΥΣΑΚΗΣ Βασ. Σοφίας 115, Αθήνα 11521, τηλ: 2106438188, email: p@b@p.gr			
ΓΡΑΦΕΙΟ ΚΙΖΗ ΑΕ ΑΡΧΙΤΕΚΤΟΝΙΚΗΣ & DESIGN Υψηλίδου 10, Αθήνα 10558, τηλ: 2103240362, email: studio@kizestudio.com			
ΣΤΑΤΙΚΗ ΜΕΛΕΤΗ: Ι. ΜΑΥΡΑΚΗΣ ΚΑΙ ΣΥΝΕΡΓΑΤΕΣ - ΓΡΑΦΕΙΟ ΤΕΧΝΙΚΩΝ ΜΕΛΕΤΩΝ ΑΕ Κουσ. Κωνσταντίνου 145, Θεσσαλονίκη 54249, τηλ: 2310320609, email: info@maurakis-ae.gr			
ΜΗΧΑΝΟΛΟΓΙΚΕΣ / ΗΛΕΚΤΡΟΛΟΓΙΚΕΣ / ΗΛΕΚΤΡΟΝΙΚΕΣ ΜΕΛΕΤΕΣ: Π. - Ι. ΖΑΝΝΗΣ ΚΑΙ ΣΥΝΕΡΓΑΤΕΣ ΑΕΜ Αρσενίου 17, Κίεσσος 14563, τηλ: 2106203501, email: mail@zannisgr.gr			
ΤΟΠΟΓΡΑΦΙΚΗ ΜΕΛΕΤΗ: Ι. ΜΑΥΡΑΚΗΣ ΚΑΙ ΣΥΝΕΡΓΑΤΕΣ - ΓΡΑΦΕΙΟ ΤΕΧΝΙΚΩΝ ΜΕΛΕΤΩΝ ΑΕ Κουσ. Κωνσταντίνου 145, Θεσσαλονίκη 54249, τηλ: 2310320609, email: info@maurakis-ae.gr			
ΓΕΩΤΕΧΝΙΚΗ ΜΕΛΕΤΗ & ΕΡΕΥΝΑ: Ι. ΜΑΥΡΑΚΗΣ ΚΑΙ ΣΥΝΕΡΓΑΤΕΣ - ΓΡΑΦΕΙΟ ΤΕΧΝΙΚΩΝ ΜΕΛΕΤΩΝ ΑΕ Κουσ. Κωνσταντίνου 145, Θεσσαλονίκη 54249, τηλ: 2310320609, email: info@maurakis-ae.gr			
No	ΗΜΕΡΟΜΗΝΙΑ	ΠΕΡΙΓΡΑΦΗ	ΑΝΑΘΕΩΡΗΣΕΙΣ